

COMUNE DI ORISTANO PROVINCIA DI ORISTANO

**PIANO DI LOTTIZZAZIONE
 "SULIS E PIU"
 ZONA C2ru - LOCALITA' S'ARRODIA**

elaborato **1.8.1** **PLANIMETRIE SCHEMATICHE DEGLI
 IMPIANTI TECNOLOGICI
 IMPIANTO IDRICO - FOGNARIO**


data 07/01/2019	Rev. 01	scala 1:500	file: Tavola 1.8.1.dwg
cod. committente O R I I	Commessa 0 5 1 3	verificato	approvato
Vacca Giuseppe	Vacca Luciano	Vacca Marco	

I Lottizzanti:
 Sulk Giuseppe Paolo Zanda Maria Fina Carta Anna Maria Ignazia Nigro Michele

Visti per approvazione:

Progettista incaricato: dr. ing. Gianni Porcu

via Brunelleschi, 27 Oristano
 tel/fax 0783 71315
 postmaster@porcusechi.it

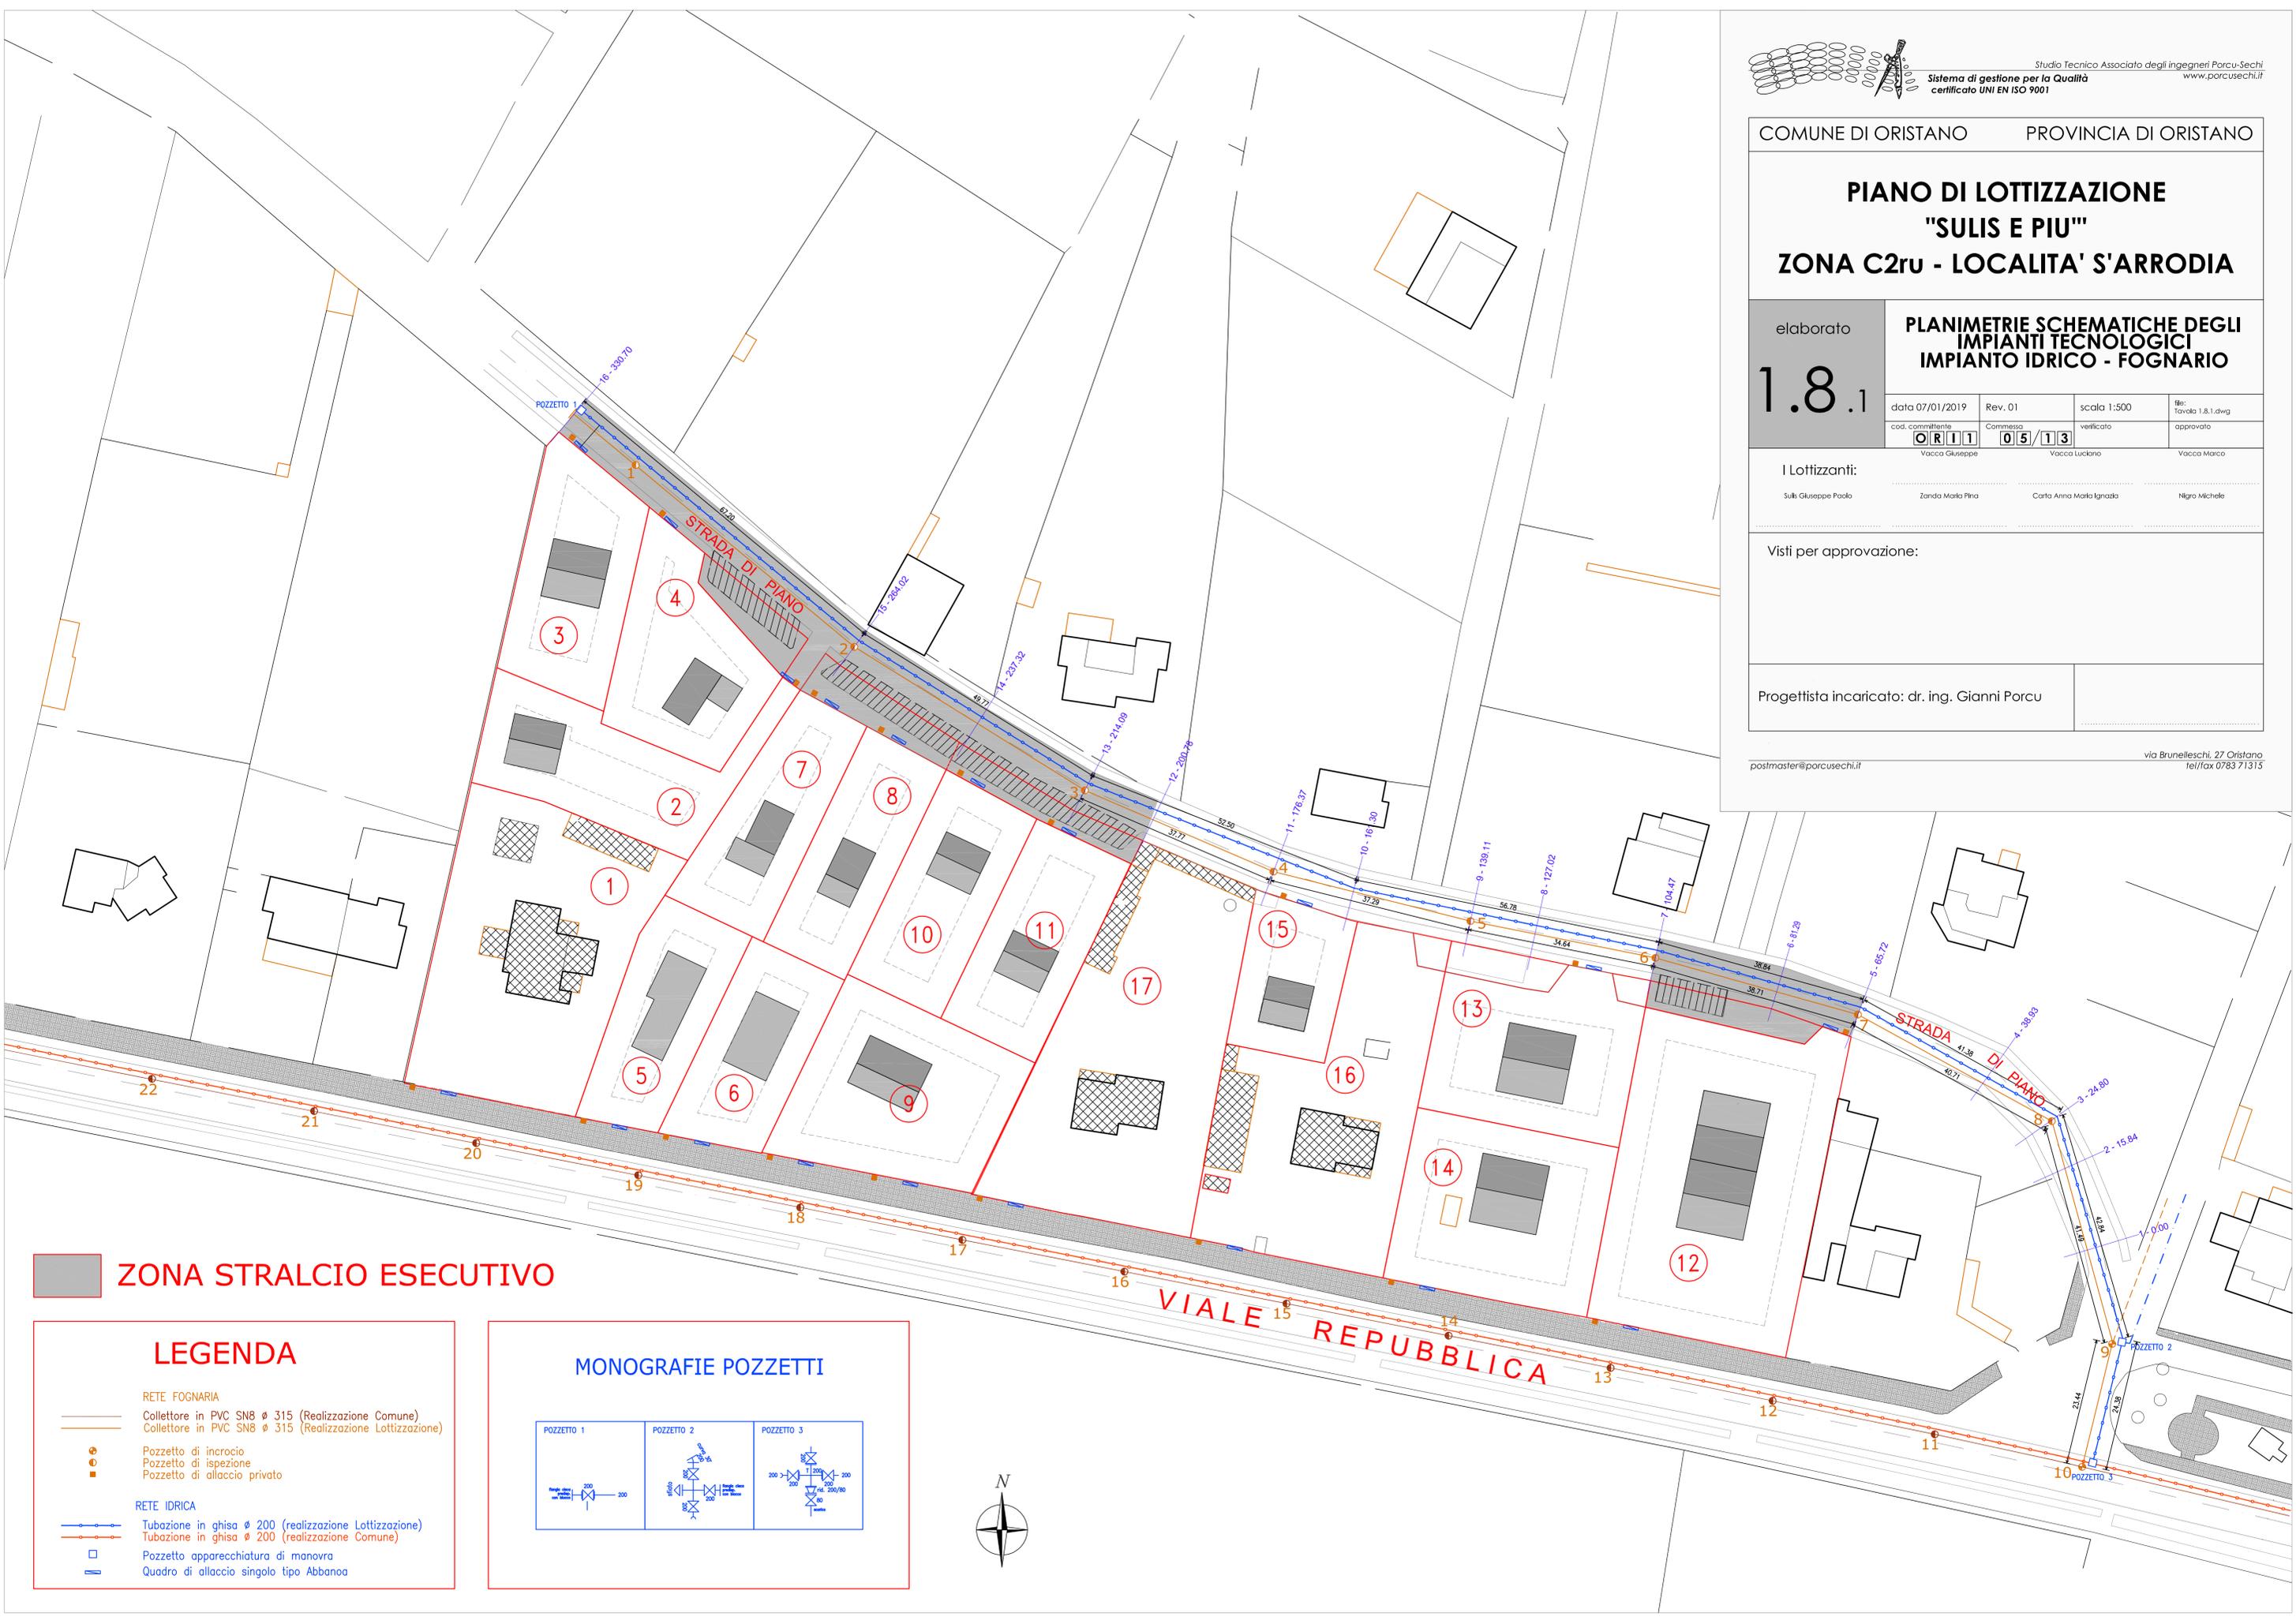

ZONA STRALCIO ESECUTIVO

LEGENDA

- RETE FOGNARIA**
- Collettore in PVC SN8 ø 315 (Realizzazione Comune)
 - Collettore in PVC SN8 ø 315 (Realizzazione Lottizzazione)
 - Pozzetto di incrocio
 - Pozzetto di ispezione
 - Pozzetto di allaccio privato
- RETE IDRICA**
- Tubazione in ghisa ø 200 (realizzazione Lottizzazione)
 - Tubazione in ghisa ø 200 (realizzazione Comune)
 - Pozzetto apparecchiatura di manovra
 - Quadro di allaccio singolo tipo Abbanoa

MONOGRAFIE POZZETTI

