



COMUNE DI ORISTANO PROVINCIA DI ORISTANO

**PIANO DI LOTTIZZAZIONE
 "SULIS E PIU"
 ZONA C2ru - LOCALITA' S'ARRODIA**

elaborato **1.8.3** **PLANIMETRIE SCHEMATICHE DEGLI
 IMPIANTI TECNOLOGICI
 IMPIANTO ILLUMINAZIONE PUBBLICA**


data 07/01/2019	Rev. 01	scala 1:500	file: Tavola 1.8.3.dwg
cod. committente ORISTANO	Commissa 05/13	verificato	approvato
Vacca Giuseppe	Vacca Luciano	Vacca Marco	

I Lottizzanti:
 Sulis Giuseppe Paolo Zanda Maria Fina Carta Anna Maria Ignazia Nigro Michele

Visti per approvazione:

Progettista incaricato: dr. ing. Gianni Porcu

postmaster@porcusechi.it via Brunelleschi, 27 Oristano
 tel/fax 0783 71315

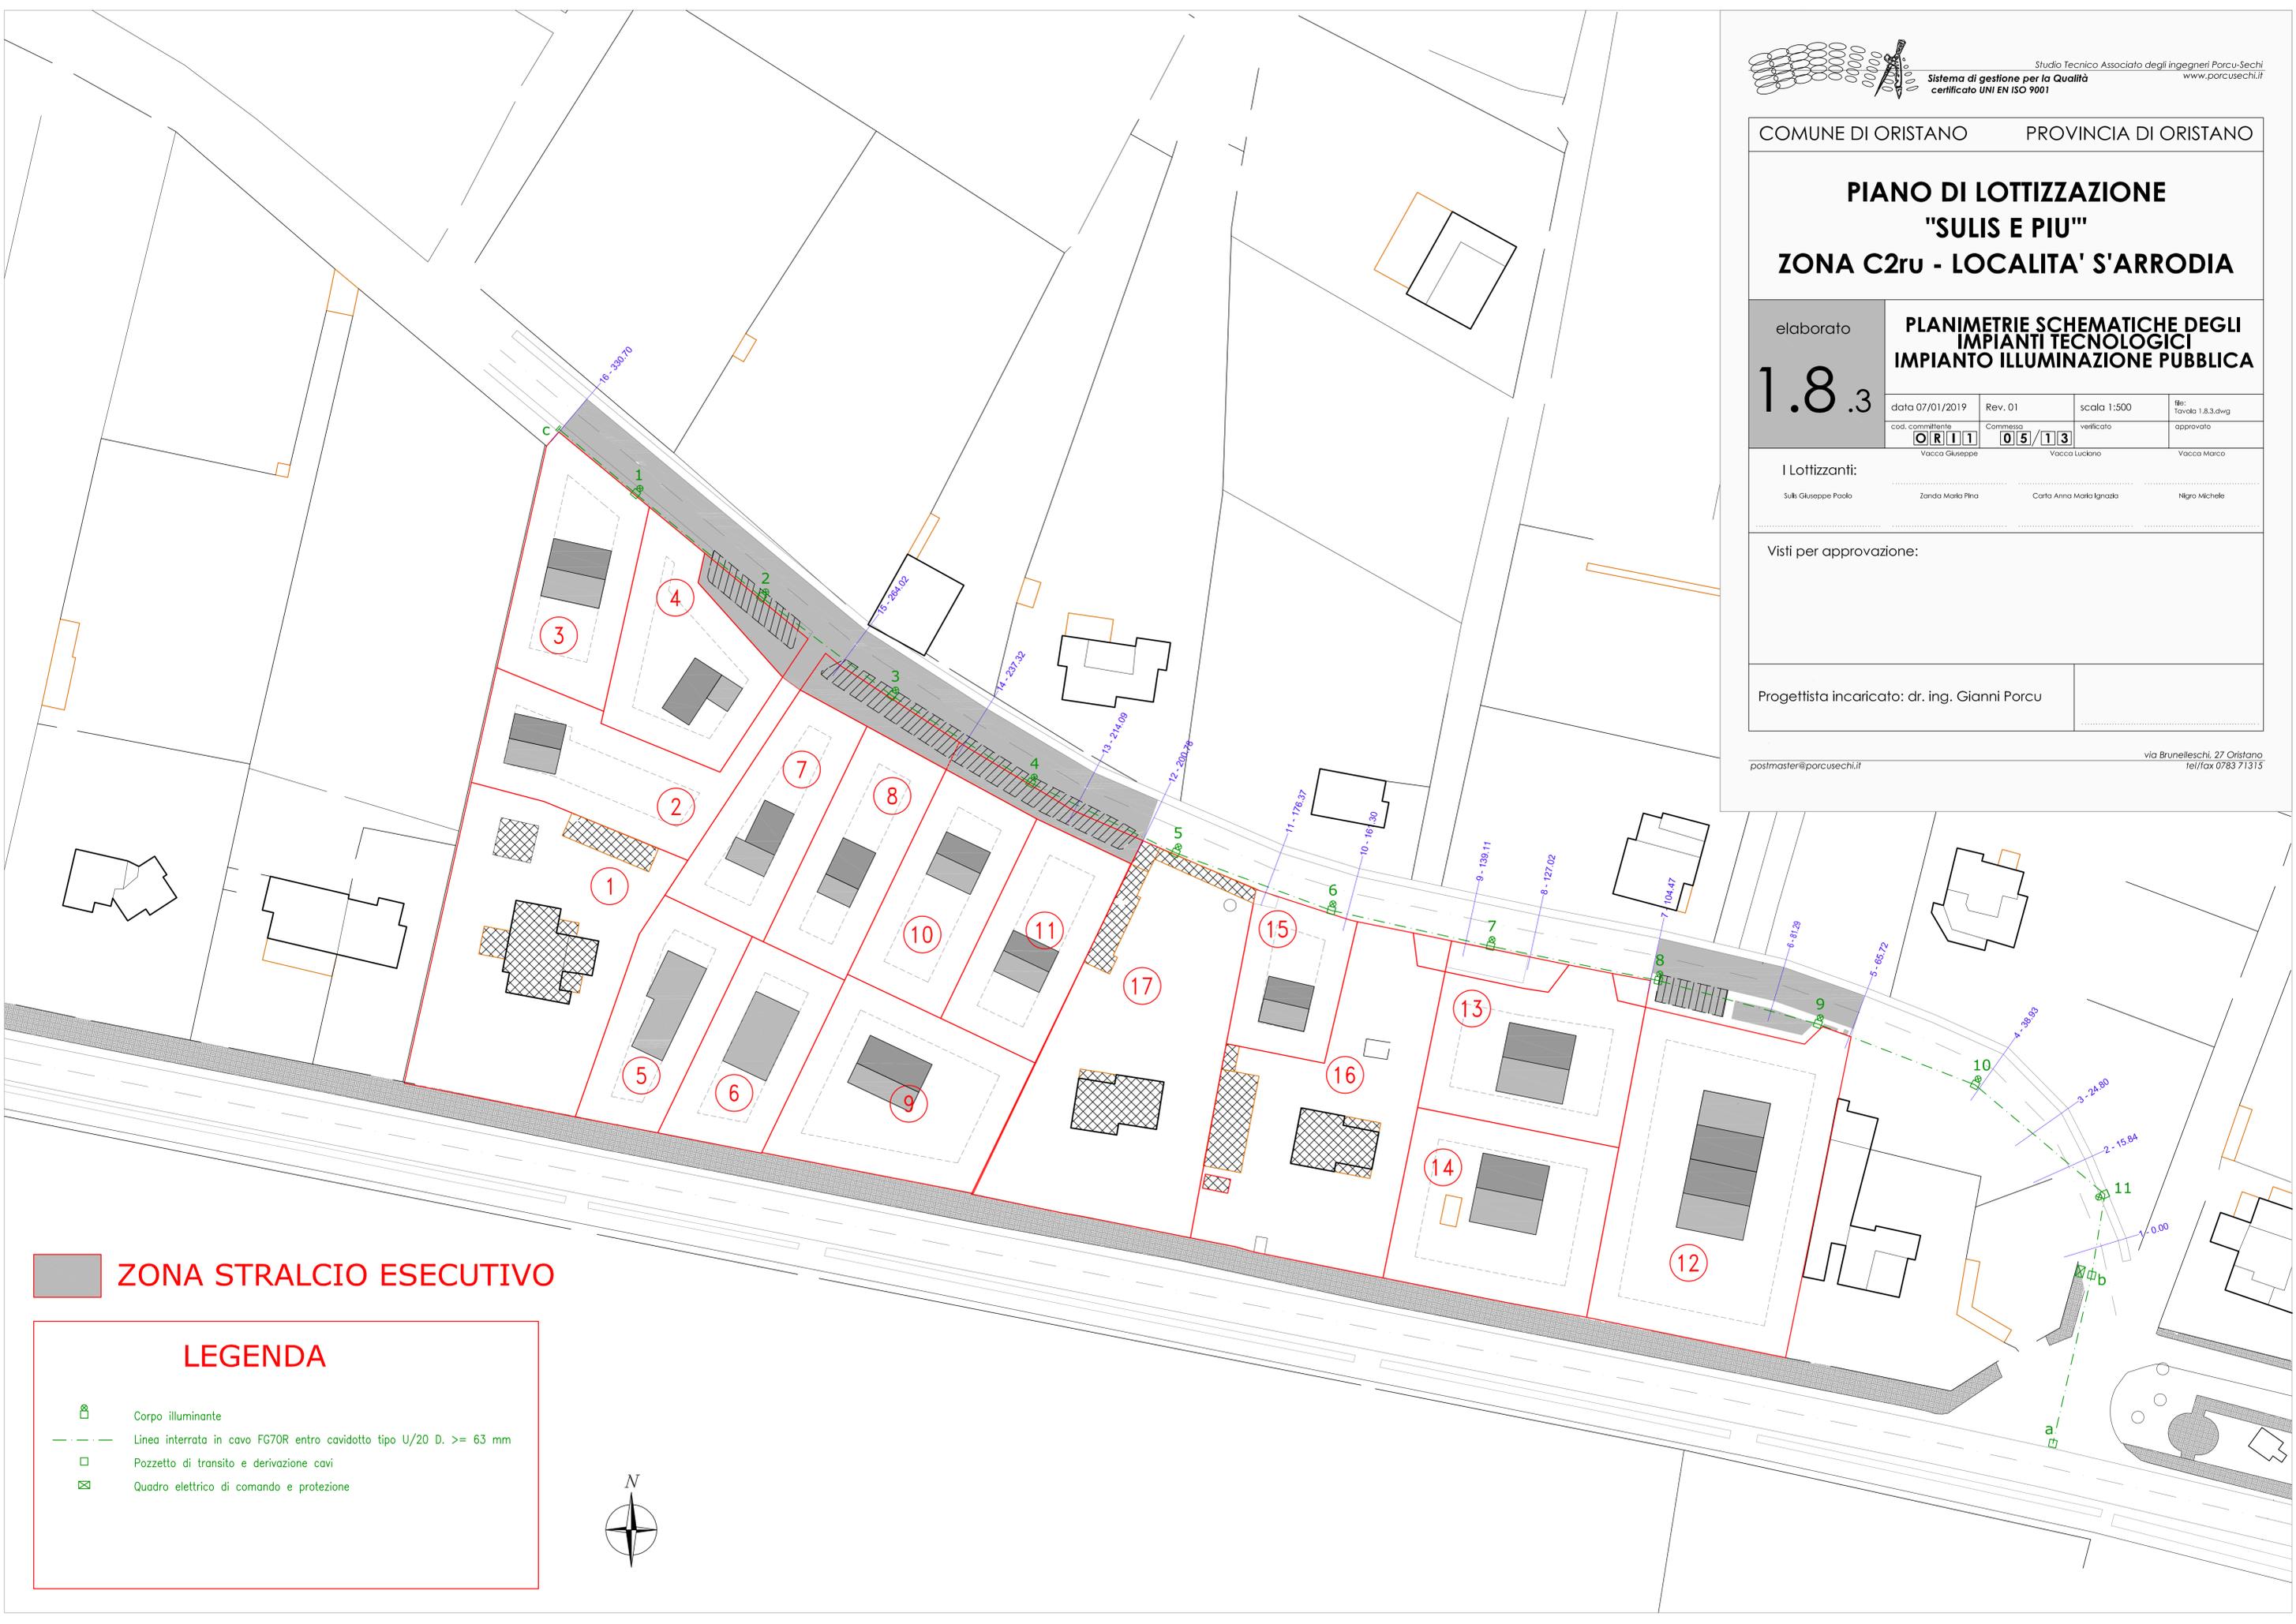

ZONA STRALCIO ESECUTIVO

LEGENDA

- Corpo illuminante
- Linea interrata in cavo FG70R entro cavidotto tipo U/20 D. >= 63 mm
- Pozzetto di transitto e derivazione cavi
- Quadro elettrico di comando e protezione

