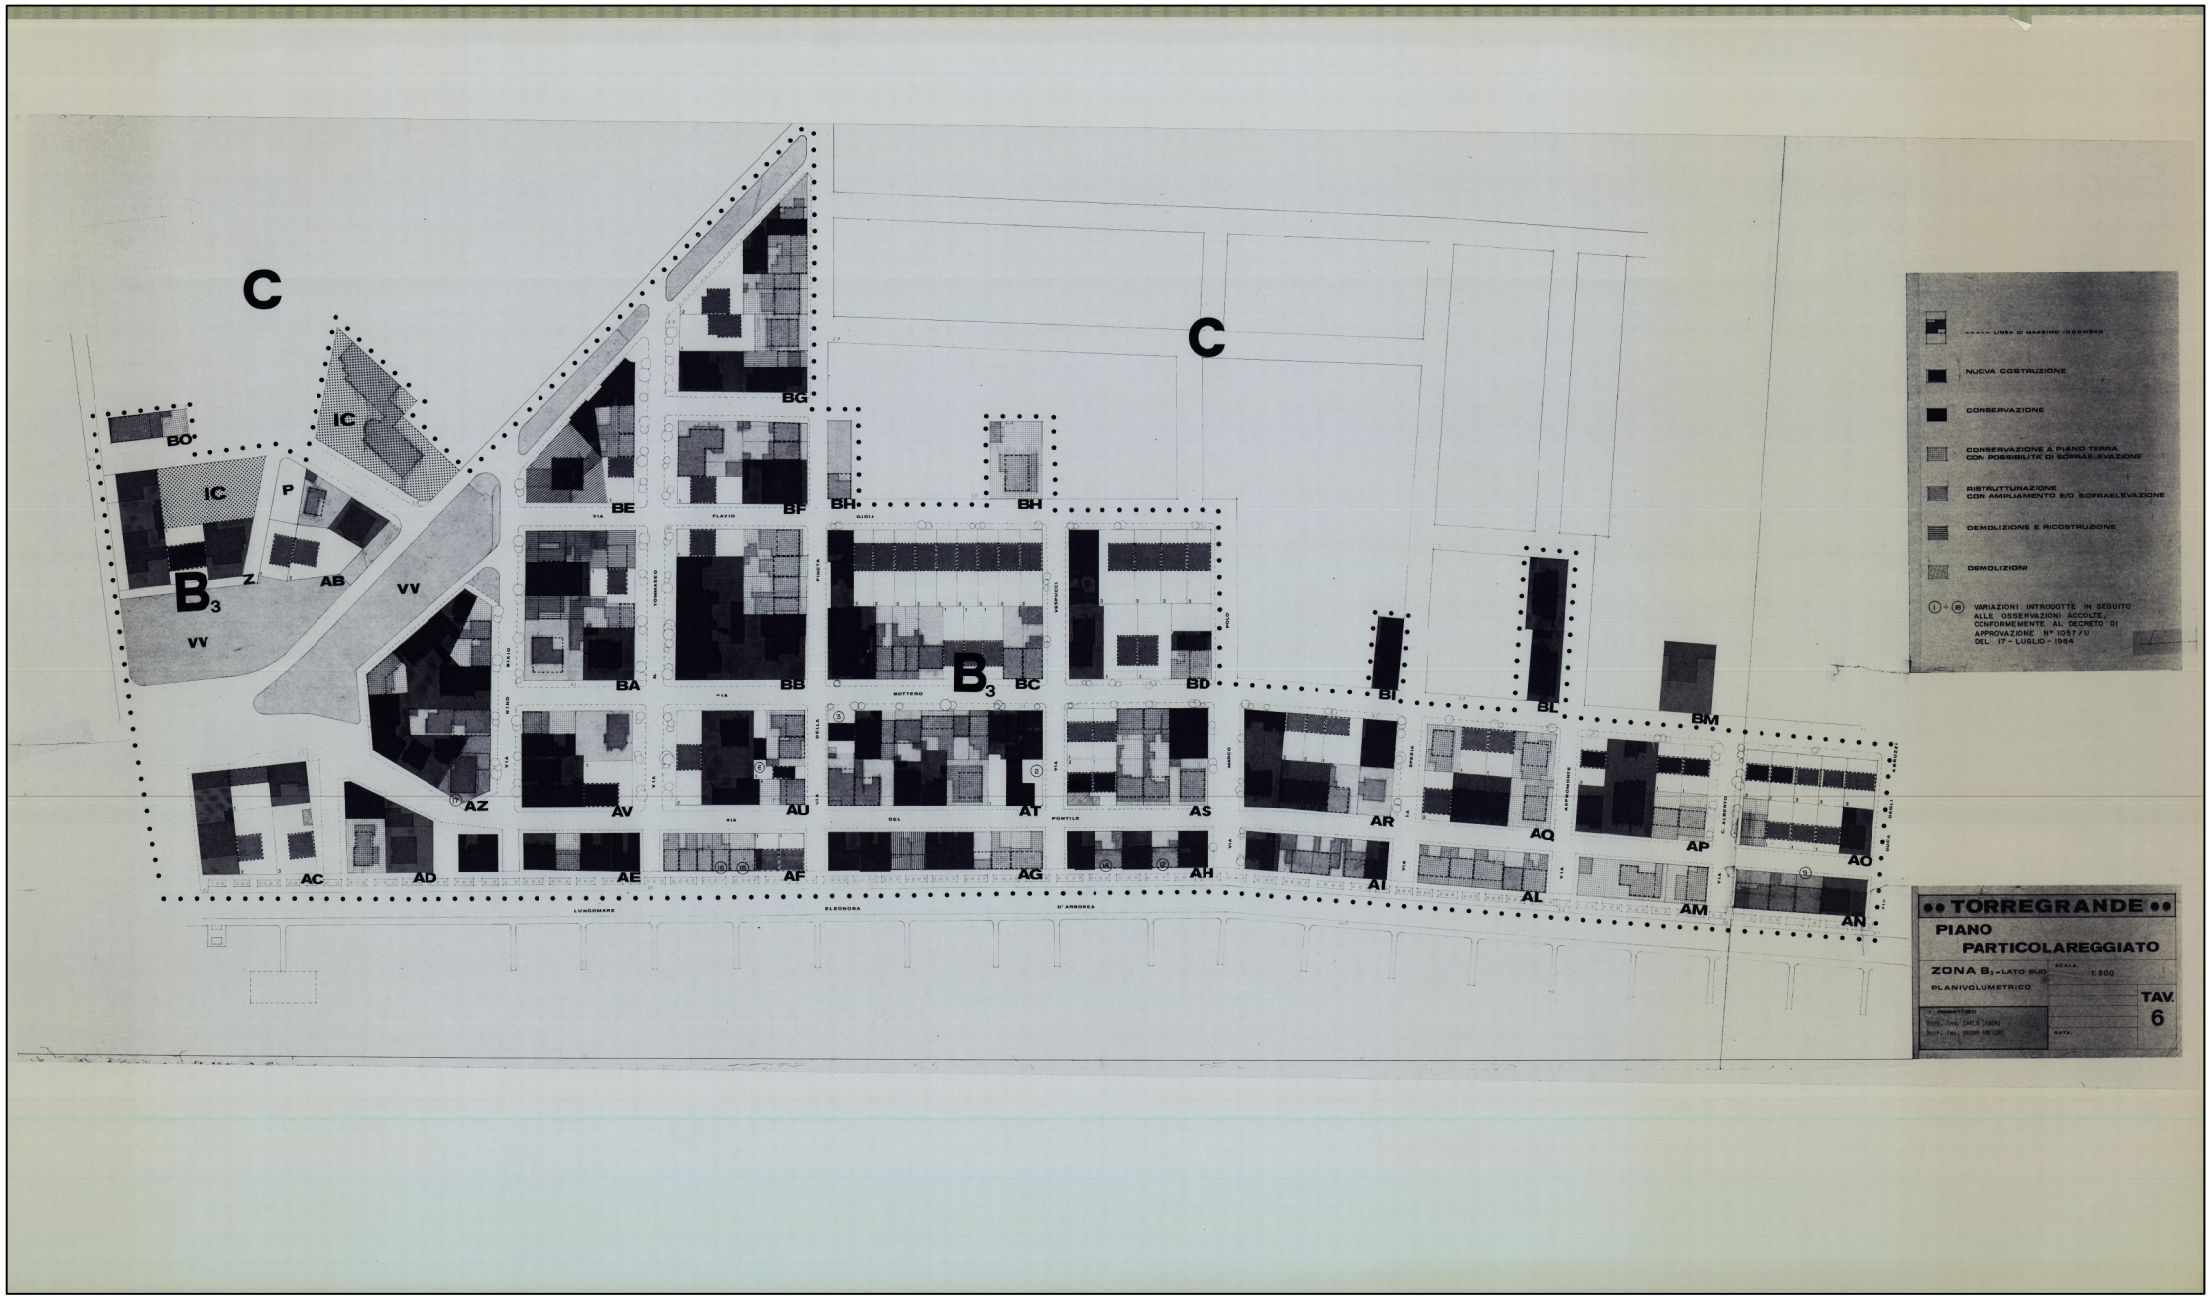
C
C
IC
IC
P
BO
Z
AB
VV
VV
B3
B3
BA
BB
BC
BD
BE
BF
BG
BH
BH
BI
BL
BM
AZ
AV
AU
AT
AS
AR
AQ
AP
AO
AC
AD
AE
AF
AG
AH
AI
AL
AM
AN
VIA
FLAVIO
GIOLI
TOMMASEO
PINDARO
VESPUCCIO
ROTTERDO
NINO
BIXIO
DELLA
MARIO
PORTILE
LUNGOMARE
ELEONORA
D' ARBOREA
C. ALBERTO
VARALI
----- LINEA DI MASSIMO INGOMBRO
NUOVA COSTRUZIONE
CONSERVAZIONE
CONSERVAZIONE A PIANO TERRA CON POSSIBILITA' DI SOPRAELEVAZIONE
RISTRUTTURAZIONE CON AMPLIAMENTO E/O SOPRAELEVAZIONE
DEMOLIZIONE E RICOSTRUZIONE
DEMOLIZIONI
① ÷ ⑱ VARIAZIONI INTRODOTTE IN SEGUITO ALLE OSSERVAZIONI ACCOLTE, CONFORMEMENTE AL DECRETO DI APPROVAZIONE N° 1057/U DEL 17 - LUGLIO - 1964
•• TORREGRANDE ••
PIANO PARTICOLAREGGIATO
ZONA B3 - LATO SUD
SCALA 1:500
PLANIVOLUMETRICO
TAV. 6
DATA