DATI GENERALI

SUPERFICIE COMPLESSIVA DELLA LOTTIZZAZIONE APPROVATA: 78.231 mq

SUPERFICIE 1° STRALCIO FUNZIONALE: 23.088 mq

SUPERFICIE 2° STRALCIO FUNZIONALE: 32.364 mq

SUPERFICIE COMPLESSSIVA STRALCI FUNZIONALI 1 E 2: 55.452 mq

Indice territoriale: 1 mc/mq
Volume complessivamente edificabile neglli stralci 1 e 2: 55.452 mc
Abitanti insediabili: 55.452/150 = 370
Dotazione per standard urbanistici: 370 x 18 = 6.660 mq
- di cui per parcheggi: 370 x 2,5 = 925 mq
Volume per residenze e servizi strettamente connessi: 49.907 mc
Indice fondiario max: 3 mc/mq
Altezza max edifici: 7 m

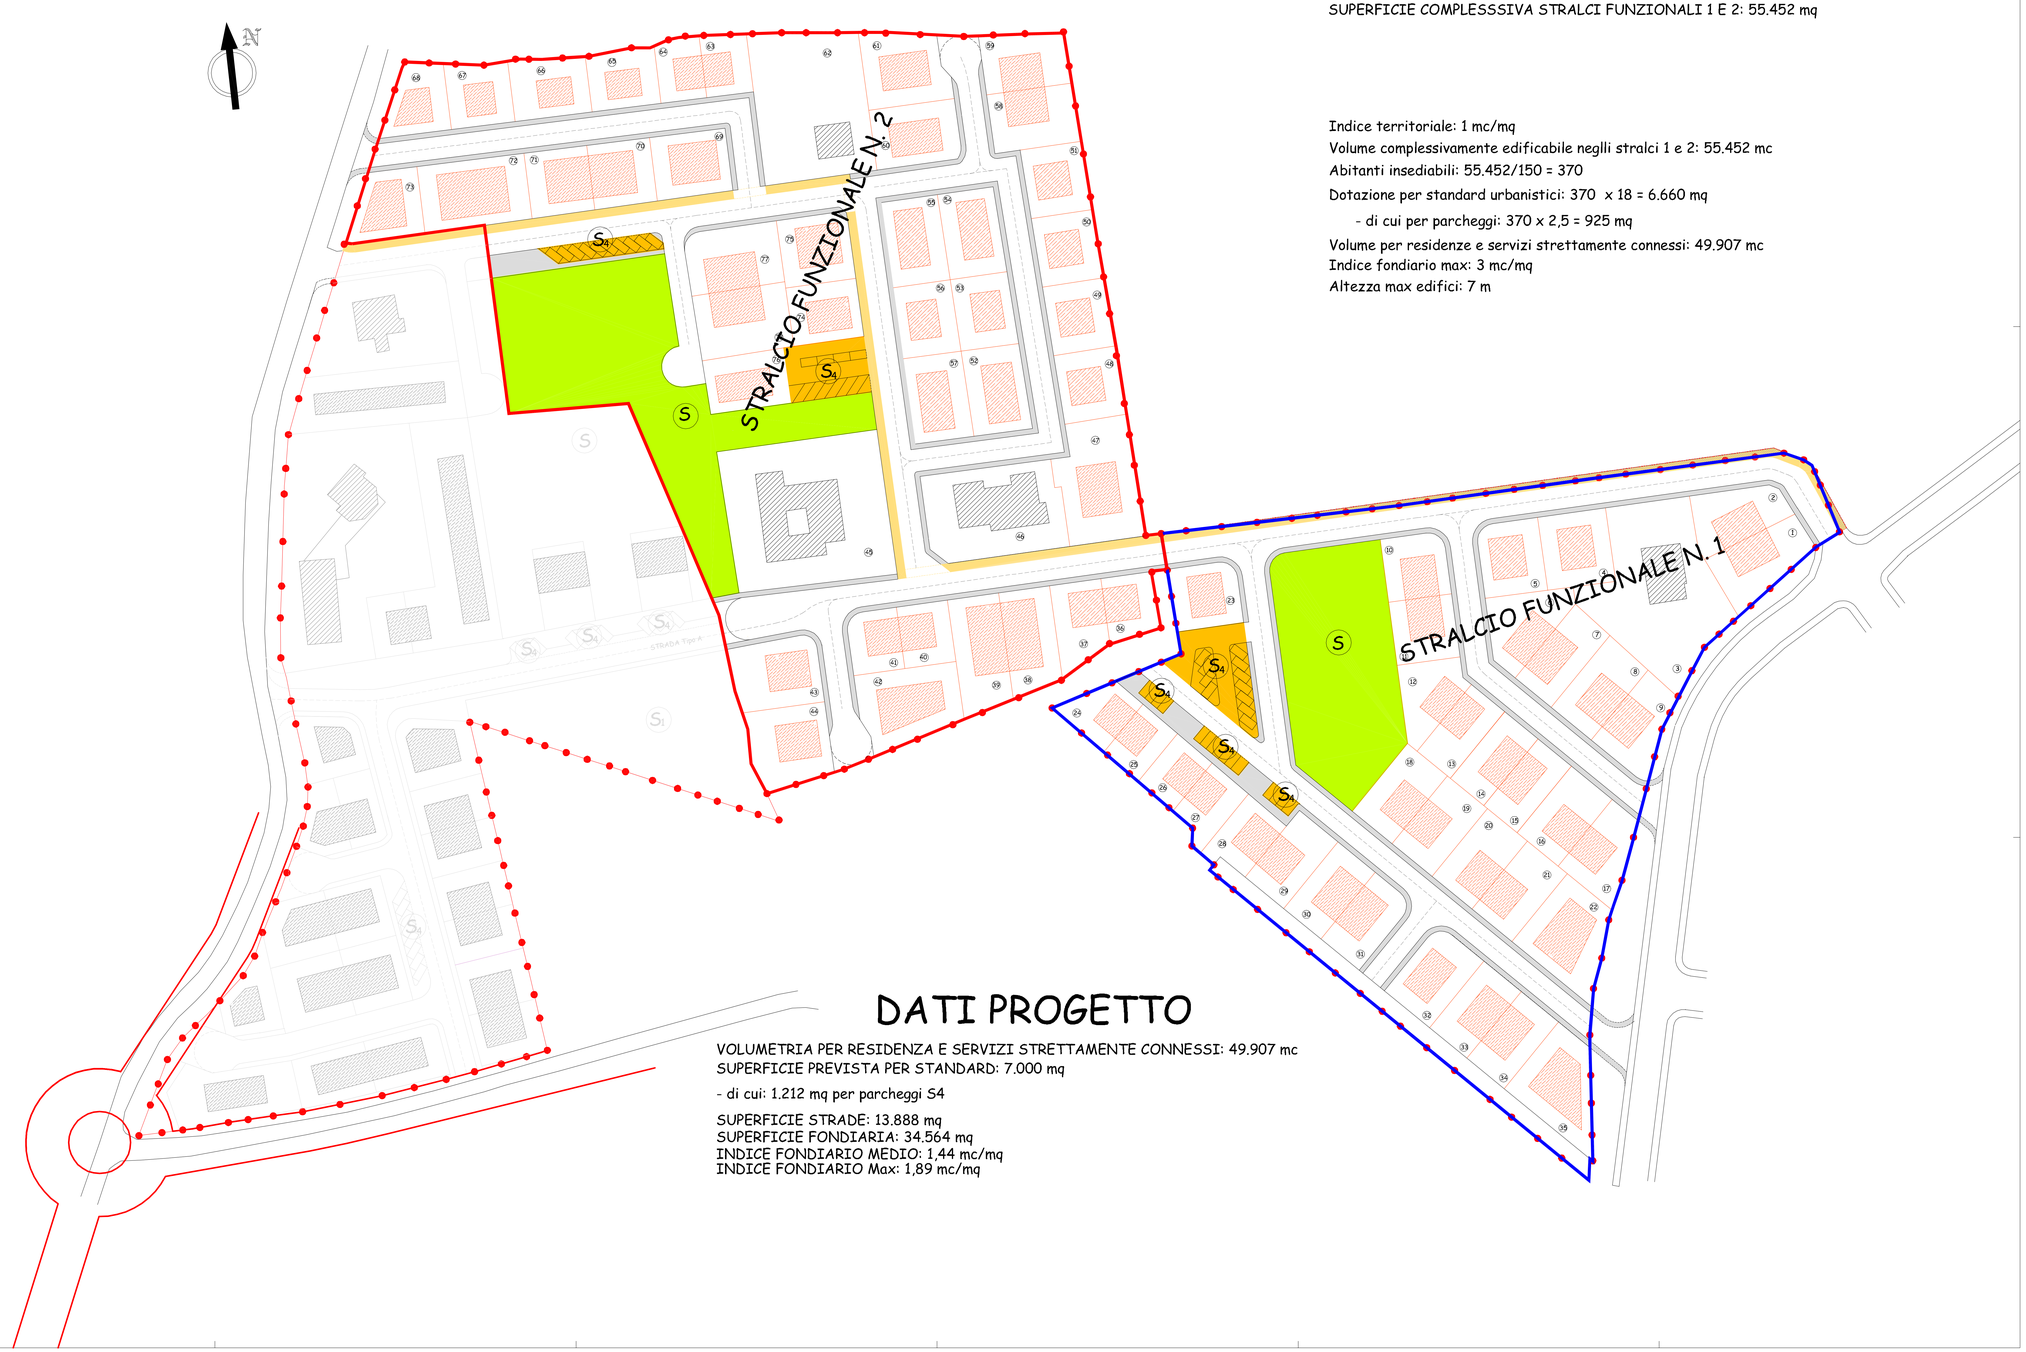

DATI PROGETTO

VOLUMETRIA PER RESIDENZA E SERVIZI STRETTAMENTE CONNESSI: 49.907 mc
SUPERFICIE PREVISTA PER STANDARD: 7.000 mq

- di cui: 1.212 mq per parcheggi S4

SUPERFICIE STRADE: 13.888 mq
SUPERFICIE FONDIARIA: 34.564 mq
INDICE FONDIARIO MEDIO: 1,44 mc/mq
INDICE FONDIARIO Max: 1,89 mc/mq

COMUNE DI ORISTANO
Provincia di Oristano

PIANO DI LOTTIZZAZIONE
ZONA C2c_3
IN LOCALITA' "SU FORRU DE MADEDDU"
1° e 2° STRALCIO FUNZIONALE

QUADRO UNIONE	ALL. 2	TAV. 3

I COMMITTENTI	IL PROGETTISTA	
Sig. Casu Giovanni Carlo Sig. Catullo Aldo Sig. Cau Epifanio Sig. Massa Salvatore Sig. Onnis Mario Sig. Pinna Giuseppe Rev. Porcu Raffaele Sig. Sechi Giovanni Maria Sig. Uccheddu Mario	Ing. Carlo Sechi	STUDIO TECNICO Ing. CARLO SECHI Via Lucio Lo - Oristano Tel 0783 70925 - 0783 70147 Partita I.V.A. 01055010955
	IL RESPONSABILE DEL PROCEDIMENTO	SCALA: 1:500
	IL SINDACO	DATA.: MAGGIO 2016