


ASSETTO GENERALE DI PROGETTO

TAVOLA RIEPILOGATIVA SUPERFICI EDIFICATORIE ED IN CESSIONE,
TABELLE DI VERIFICA STANDARDS URBANISTICI

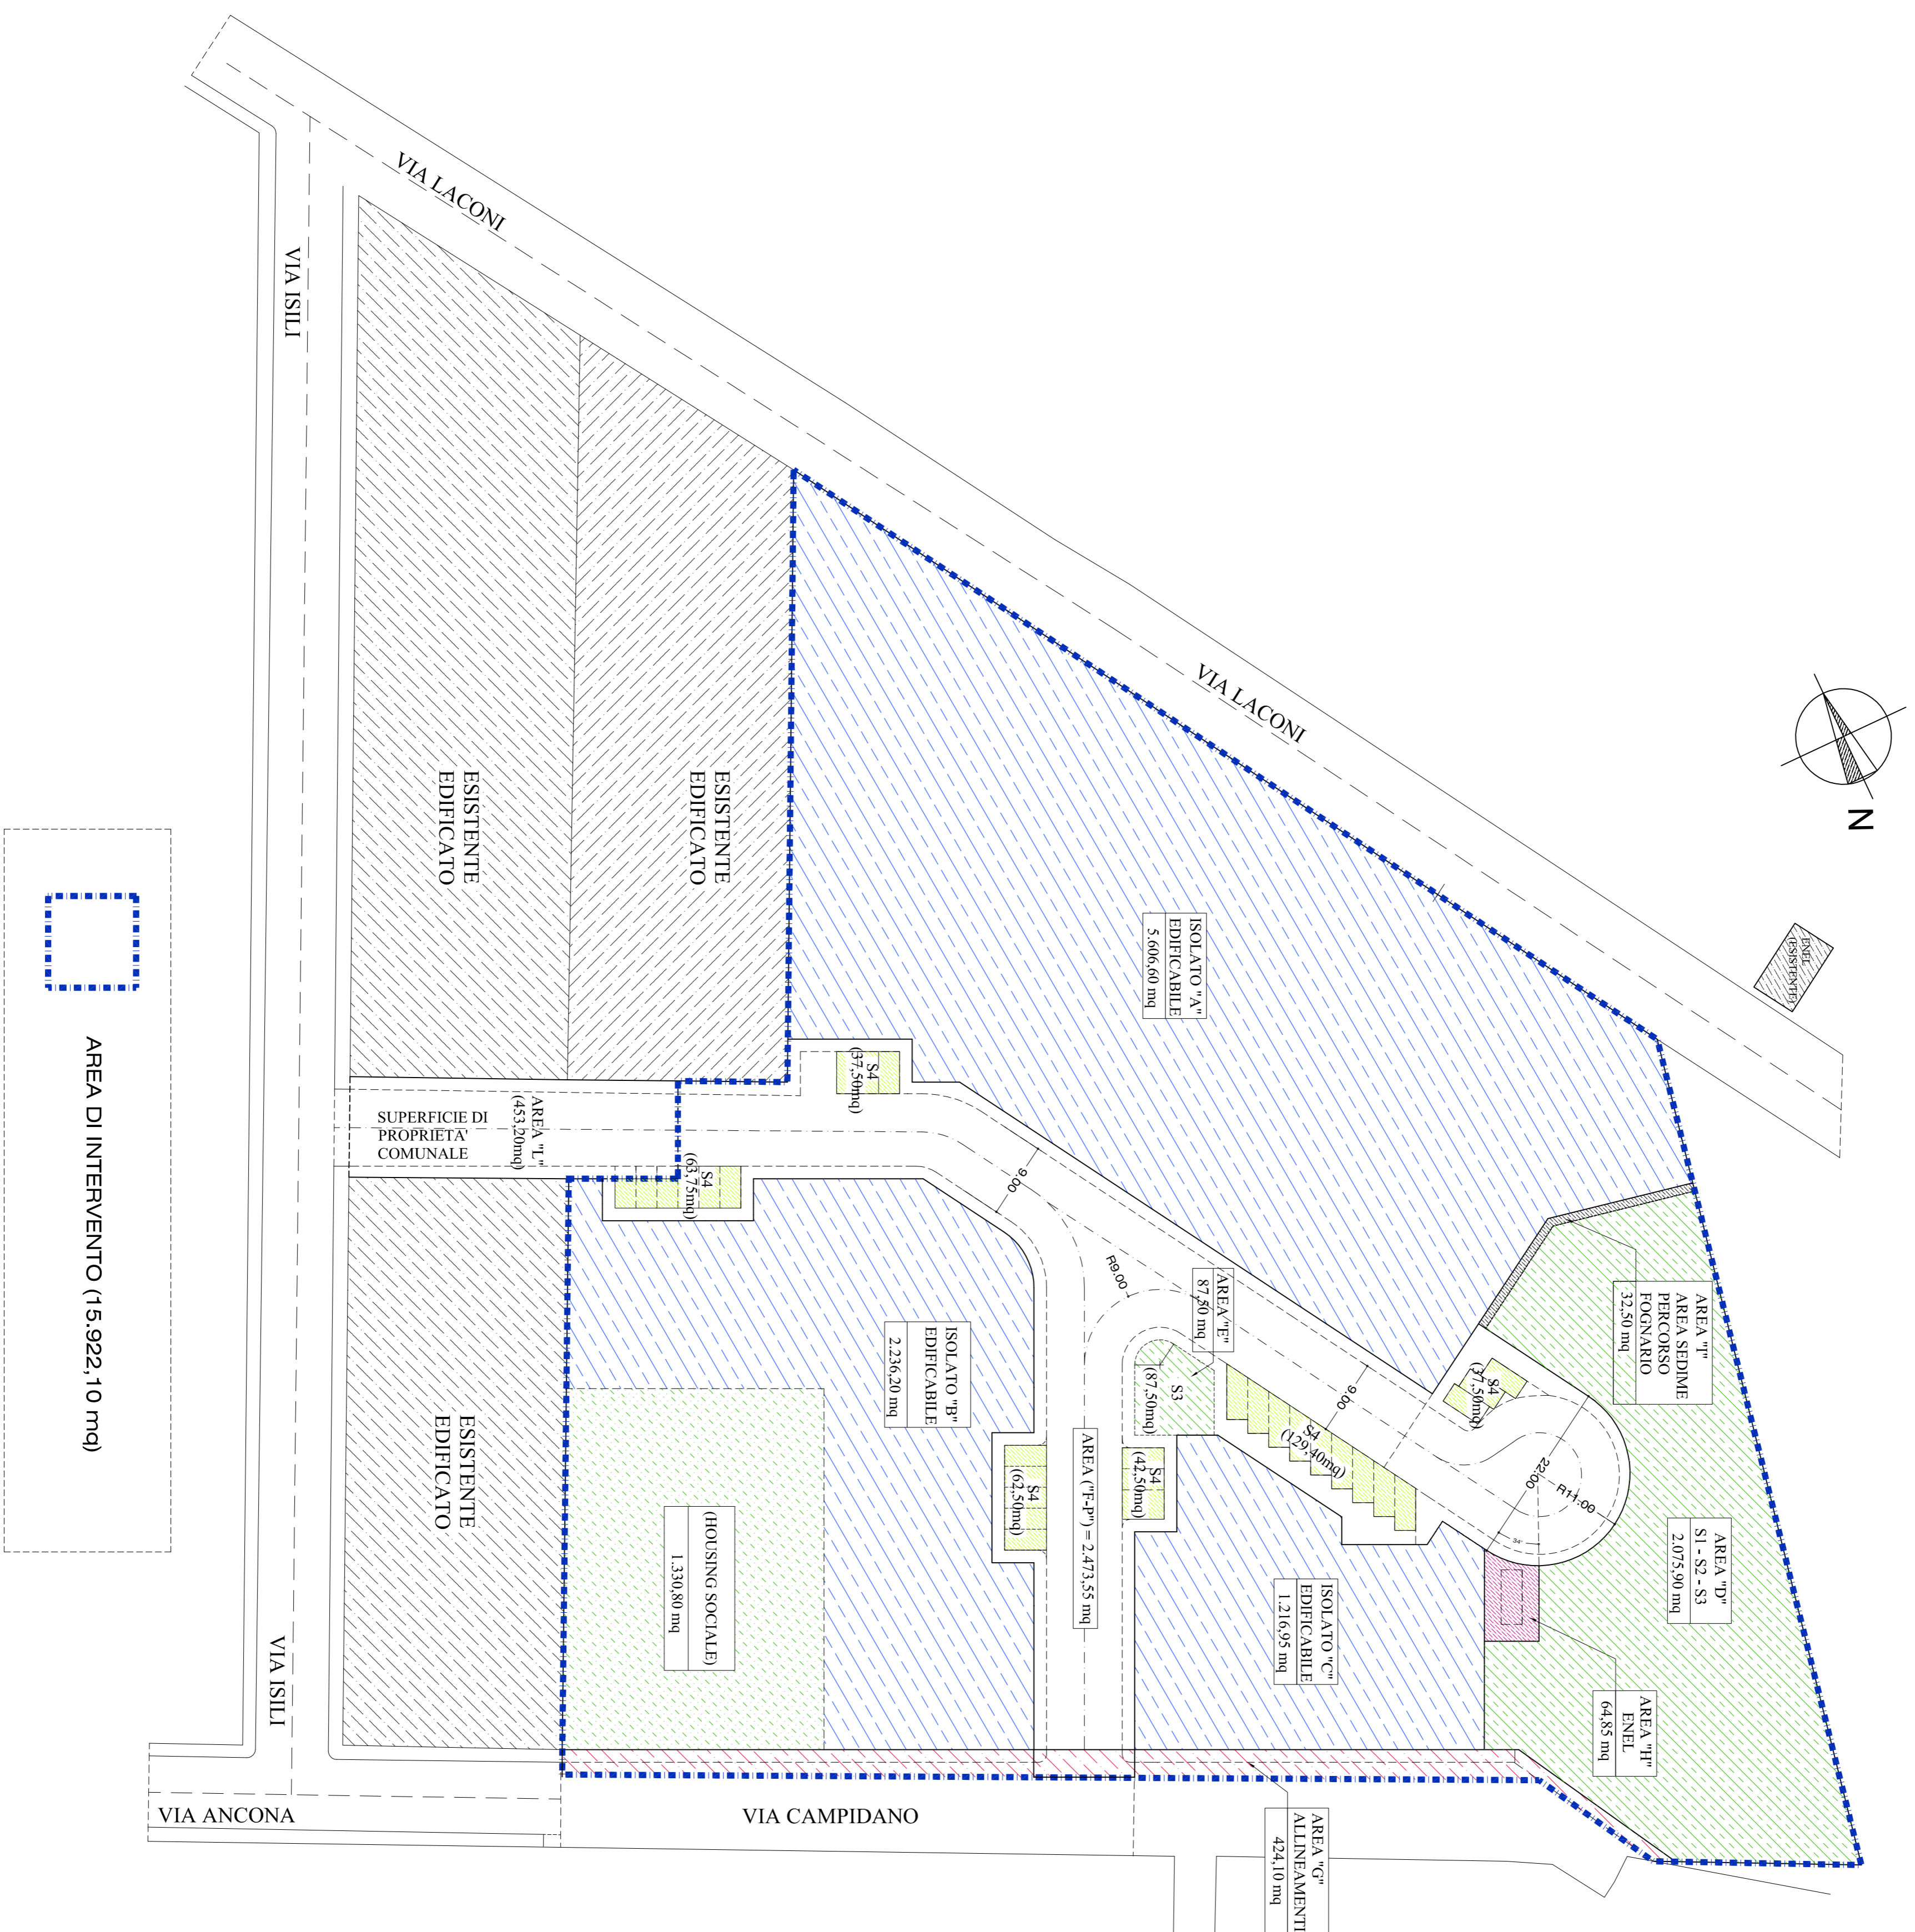

AREA DI INTERVENTO (15.922,10 mq)

PROGETTO: SUPERFICI IN CESSIONE

SUPERFICIE COMPLESSIVA	PROGETTO	MINIMI DA NORMATIVA SU
15.922,10 mq	15.922,10 mq	15.922,10 mq
AREE IN CESSIONE OBBLIGATORIA		
SUPERFICIE CESSIONE SERVIZI S1-S2-S3 'AREA D'	2.075,90 mq	
SUPERFICIE CESSIONE S3 'AREA E'	87,50 mq	
SUPERFICIE CESSIONE PARCHEGGI PUBBLICI S4 'AREA P'	373,15 mq	> 345,00 mq
SOMMARIO (1)	2.536,55 mq	> 2.484,00 mq
AREE IN CESSIONE VOLONTARIA		
SUPERFICIE HOUSING SOCIALE 'AREA M'	1.330,80 mq	> 1.308,00 mq
AREE IN CESSIONE AUSILIARIA		
SUPERFICIE SEDIME CONDOTTA FOGNARIA 'AREA I'	32,50 mq	
SUPERFICIE SEDIME CABINA ENEL 'AREA H'	64,85 mq	
SUPERFICIE SEDIME VIABILITA'	2.473,55 mq	
SUPERFICIE ALLINEAMENTI STRADALI 'AREA G'	424,10 mq	
SOMMARIO (3)	2.995,35 mq	
AREE EDIFICABILI		
SUPERFICIE ISOLATO 'AREA A'	5.606,60 mq	
SUPERFICIE ISOLATO 'AREA B'	2.236,20 mq	
SUPERFICIE ISOLATO 'AREA C'	1.216,95 mq	
SOMMARIO (4)	9.059,75 mq	
SOMMARIO SUPERFICI (1)+(2)+(3)+(4):	15.922,10 mq	

INCIDENZE PERCENTUALI GENERALI

SUPERFICIE COMPLESSIVA:	15.922,10 mq	(100,00 %)
TOTALE SUPERFICI IN CESSIONE (1)+(2)+(3):	6.662,95 mq	43,10 %
TOTALE SUPERFICIE EDIFICABILE (4):	9.059,75 mq	56,90 %



COMUNE DI ORISTANO

PROVINCIA DI ORISTANO

PROGETTO DI:

PIANO DI LOTTIZZAZIONE CONVENZIONATA
"LOCCI - VIA LACONI - ORISTANO"
AREA ORISTANO SUD-EST - LOCALITA' "PIXIARELLA"
(Art.28 Legge 17 agosto 1942, n.1150).

SPAZIO RISERVATO ALL'UFFICIO TECNICO

1	REV.02 - NOV 2012 (DELIBERA C.S. n.154 del 21.06.12)
2	
3	
4	
5	

ELABORATO:
ASSETTO GENERALE DI
PROGETTO

SCALA:
1:500

TAVOLA N.:

7 di 18

Sig. ANTONIO LOCCI - Oristano
Sig. GIUSEPPE INDAVURU - Gonnessa (CI)

DATA:
NOVEMBRE
2012

STUDIO DI INGEGNERIA

Dott. Ing. Ivan Locci
Via Milano, 16 - 09023, Monreale (CA)
Tel: 347.7025405 - Fax: 070.7731590
E-mail: ianlocci@libero.it - P.IVA: 03401580255