

SOLUZIONE GENERALE DI PROGETTO

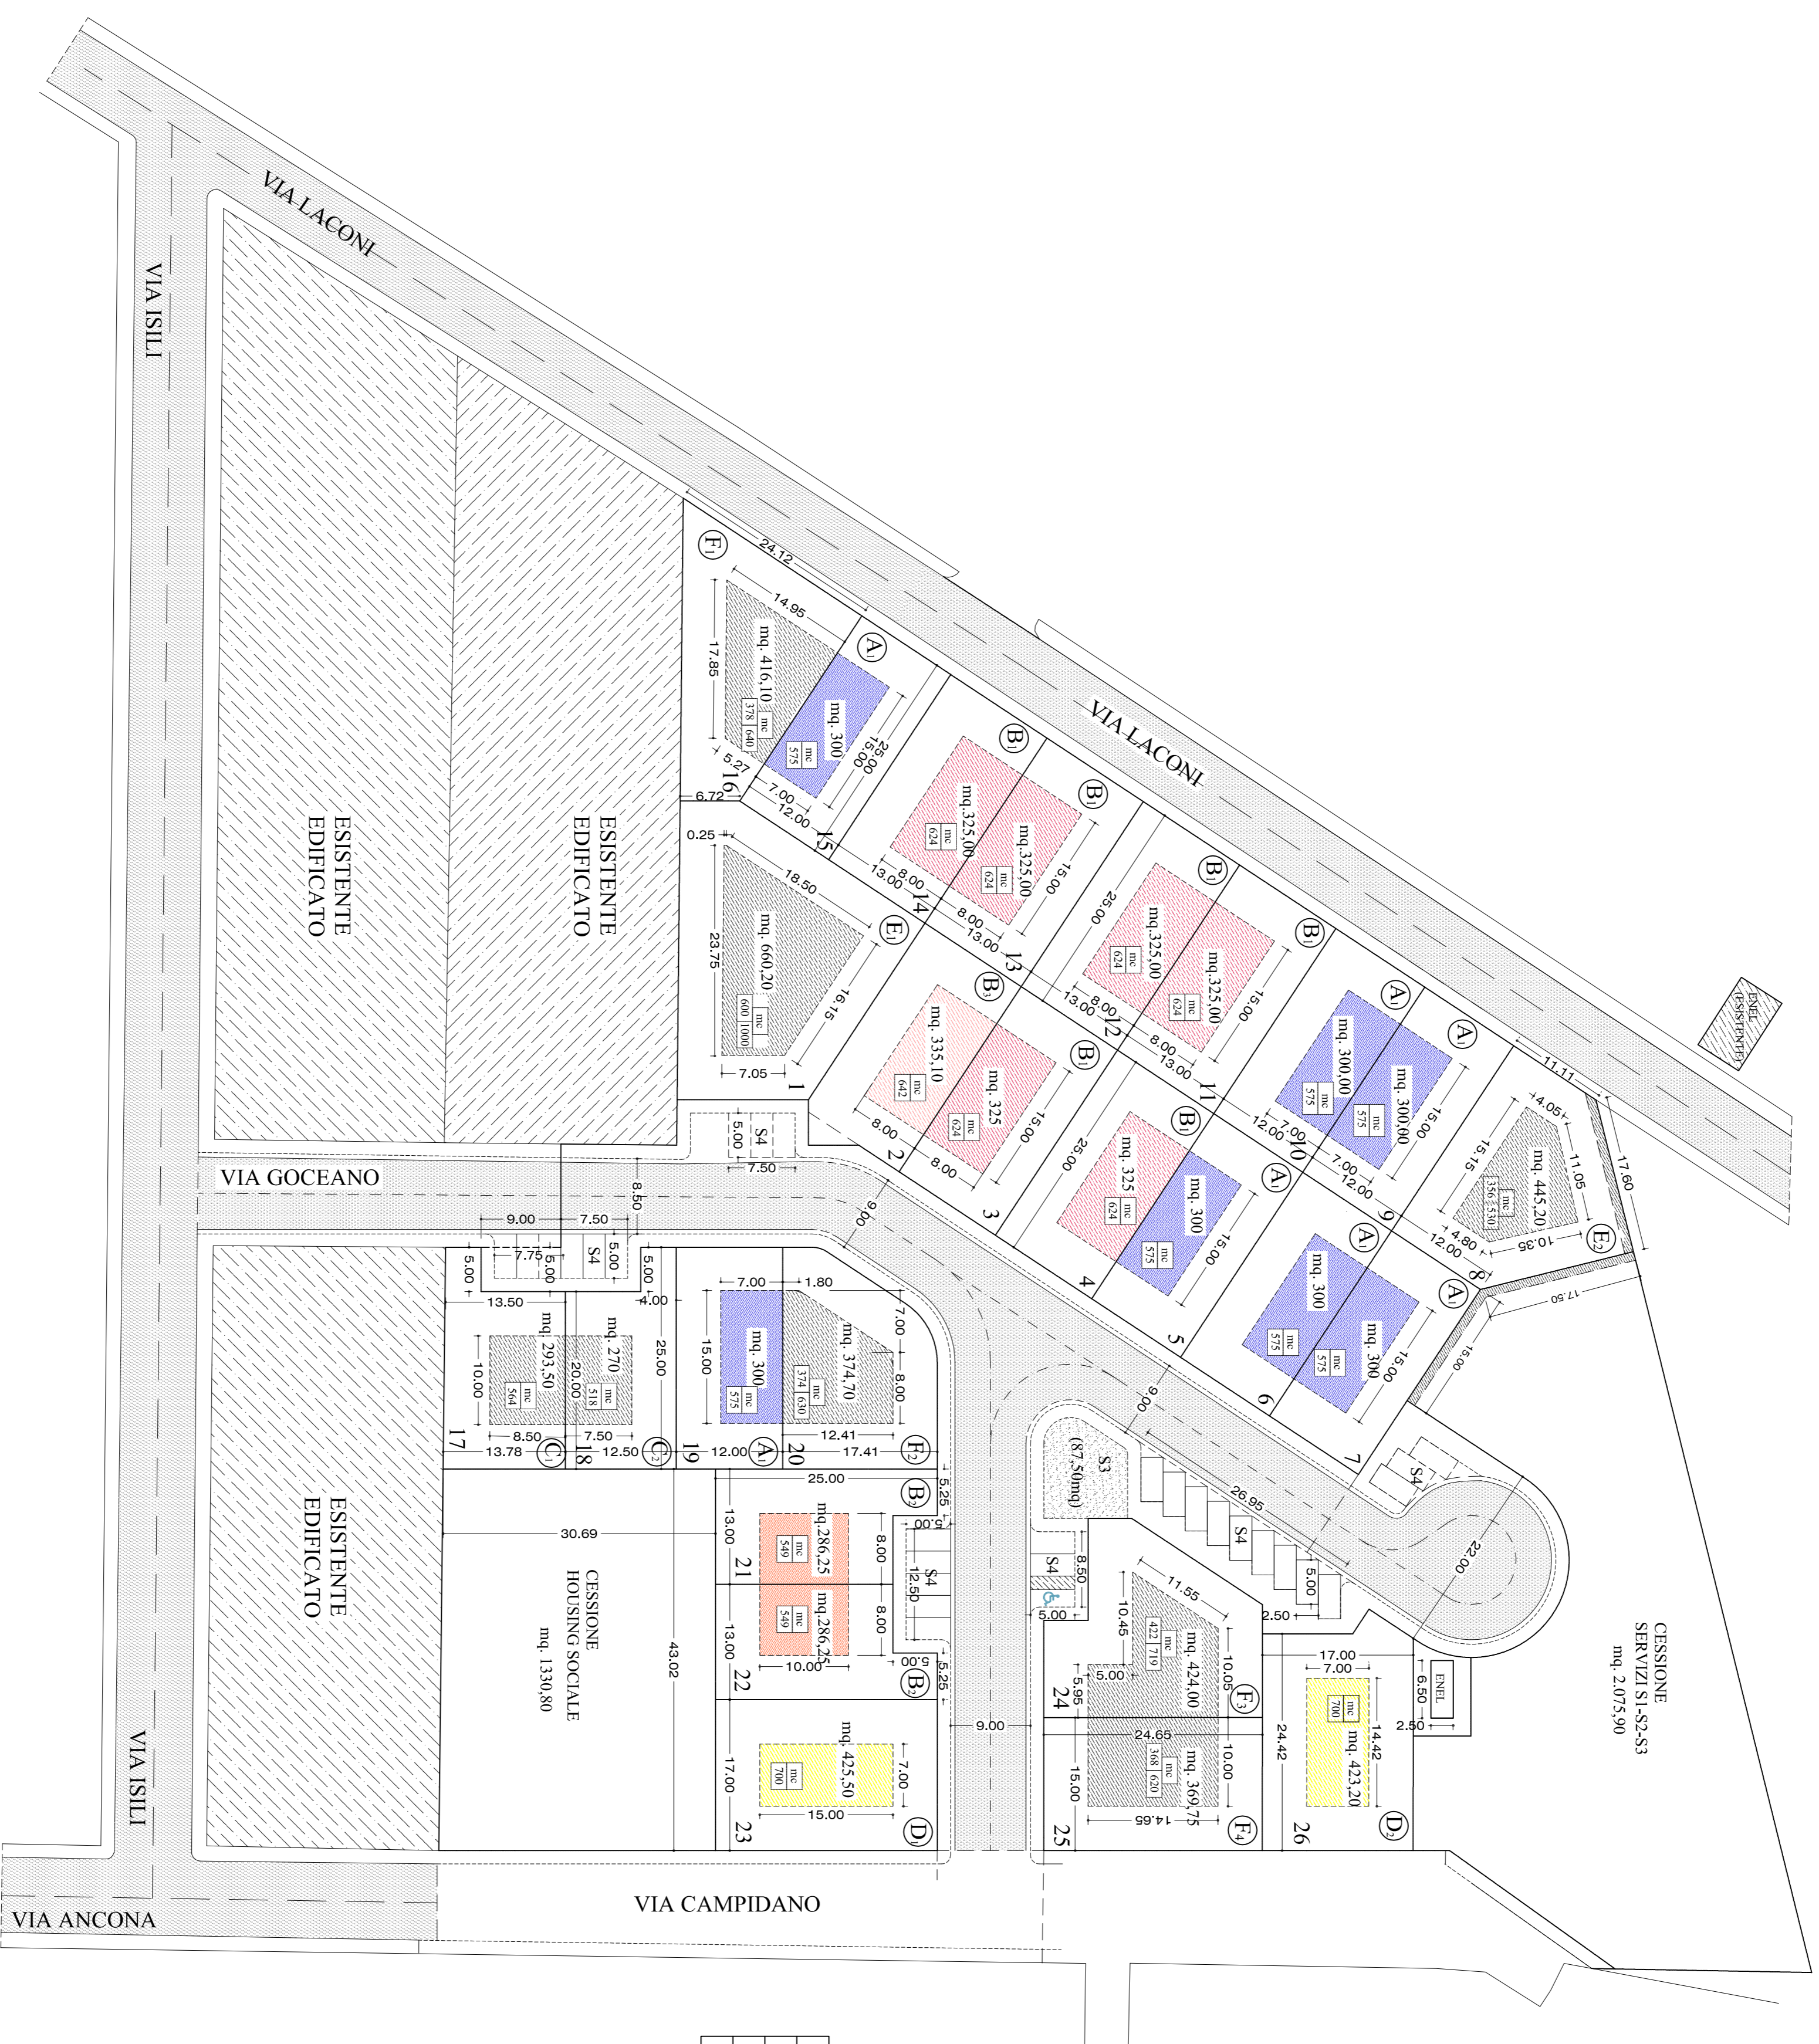


TABELLA INDICI PLANOVOLUMETRICI SINGOLI LOTTI EDIFICATORI

LOTTO	TIPO	SUPERFICIE EDIFICABILE FONDIARIA (mq)	INDICE EDIFICABILITA' FONDIARIA (mc/mq)	VOLUME TOTALE		VOLUME RESIDENZA		VOLUME SERVIZI STRETTAMENTE CONNESSI ALLA RESIDENZA		DESTINAZIONE SUPERFICIE LOTTI	
				TOTALE EDIFICABILE (mc)	VOLUME EDIFICABILE RESIDENZA (mq)	INDICE EDIFICABILITA' FONDIARIA (mc/mq)	VOLUME EDIFICABILE SERVIZI S.C.R. (mq)	INDICE EDIFICABILITA' FONDIARIA SERVIZI S.C.R. (mq/mq)	SOLO RESIDENZA E SERVIZI CONNESSI (mq)		
1	E1	660,20	2,42	1.600	600	0,91	1.000	1,51		660,20	
2	B3	335,10	1,92	642	642	1,92	0	0,00		335,10	
3	B1	325,00	1,92	624	624	1,92	0	0,00		325,00	
4	B1	325,00	1,92	624	624	1,92	0	0,00		325,00	
5	A1	300,00	1,92	575	575	1,92	0	0,00		300,00	
6	A1	300,00	1,92	575	575	1,92	0	0,00		300,00	
7	A1	300,00	1,92	575	575	1,92	0	0,00		300,00	
8	E2	445,20	2,00	886	356	0,80	530	1,19		445,20	
9	A1	300,00	1,92	575	575	1,92	0	0,00		300,00	
10	A1	300,00	1,92	575	575	1,92	0	0,00		300,00	
11	B1	325,00	1,92	624	624	1,92	0	0,00		325,00	
12	B1	325,00	1,92	624	624	1,92	0	0,00		325,00	
13	B1	325,00	1,92	624	624	1,92	0	0,00		325,00	
14	B1	325,00	1,92	624	624	1,92	0	0,00		325,00	
15	A1	300,00	1,92	575	575	1,92	0	0,00		300,00	
16	F1	416,10	2,45	1.018	378	0,91	640	1,54		416,10	
17	C1	293,50	1,92	564	564	1,92	0	0,00		293,50	
18	C2	270,00	1,92	518	518	1,92	0	0,00		270,00	
19	A1	300,00	1,92	575	575	1,92	0	0,00		300,00	
20	F2	374,70	1,68	1.004	374	1,00	630	1,68		374,70	
21	B2	286,25	1,92	549	549	1,92	0	0,00		286,25	
22	B2	286,25	1,92	549	549	1,92	0	0,00		286,25	
23	D1	425,50	1,65	700	700	1,65	0	0,00		425,50	
24	F3	424,00	2,69	1.141	422	1,00	719	1,70		424,00	
25	F4	369,75	2,67	988	368	1,00	620	1,68		369,75	
26	D2	423,20	1,65	700	700	1,65	0	0,00		423,20	
SOMMARIO		9.059,75		18.628 mc	14.489 mc		4.139 mc	SOMMARIO		6.359,80	2.689,95

RIPARTIZIONE VOLUME EDIFICABILE

VOLUME SERVIZI PUBBLICI	2.070 mc	10%
VOLUME RESIDENZIALE	14.489 mc	70%
VOLUME SERVIZI CONNESSI RESIDENZA	4.139 mc	20%
VOLUME COMPLESSIVO EDIFICABILE	20.698 mc	100 %

COMUNE DI ORISTANO
PROVINCIA DI ORISTANO

PROGETTO DI:
PIANO DI LOTTIZZAZIONE CONVENZIONATA
"LOCOCI - VIA LACONI - ORISTANO"
AREA ORISTANO SUD-EST - LOCALITA' "PIXIARELLA"
(Art.28 Legge 17 agosto 1942, n.1150).

SPAZIO RISERVATO ALL'UFFICIO TECNICO

1	FIR/02 - NOV 2012 (DELIBERA C.S. n.154 del 21.06.12)
2	
3	
4	
5	

ELABORATO:
SOLUZIONE GENERALE DI PROGETTO E TABELLA INDICI PLANOVOLUMETRICI

SCALA: 1:500

TAVOLA N.: **9 di 18**

Sig. ANTONIO LOCCI - Oristano

DATA:
NOVEMBRE 2012

STUDIO DI INGEGNERIA
Dott. Ing. Ivan Locci
Via Milano, 16 - 09023, Monalifi (CA)
Tel. 047 7025405 - Fax 070 7731590
E-mail: ianlocci@libero.it - P.IVA. 03401580925