


SCHEMA IMPIANTO RETE FOGNARIA: PROGETTO

LEGENDA

	DORSALE RETE FOGNARIA ESISTENTE
	DORSALE NUOVA RETE FOGNARIA
	VERSO DI DEFLUSSO
	POZZETTO RETE FOGNARIA ESISTENTE
	POZZETTO DI IMMISSIONE RETE FOGNARIA ESISTENTE
	POZZETTO NUOVA RETE FOGNARIA
	POZZETTO DI SOLLEVAMENTO FOGNARIO
	POZZETTO DI CACCIATA NUOVA RETE FOGNARIA
	CADITOIA STRADALE (TRATTO CONDOTTA MISTA)

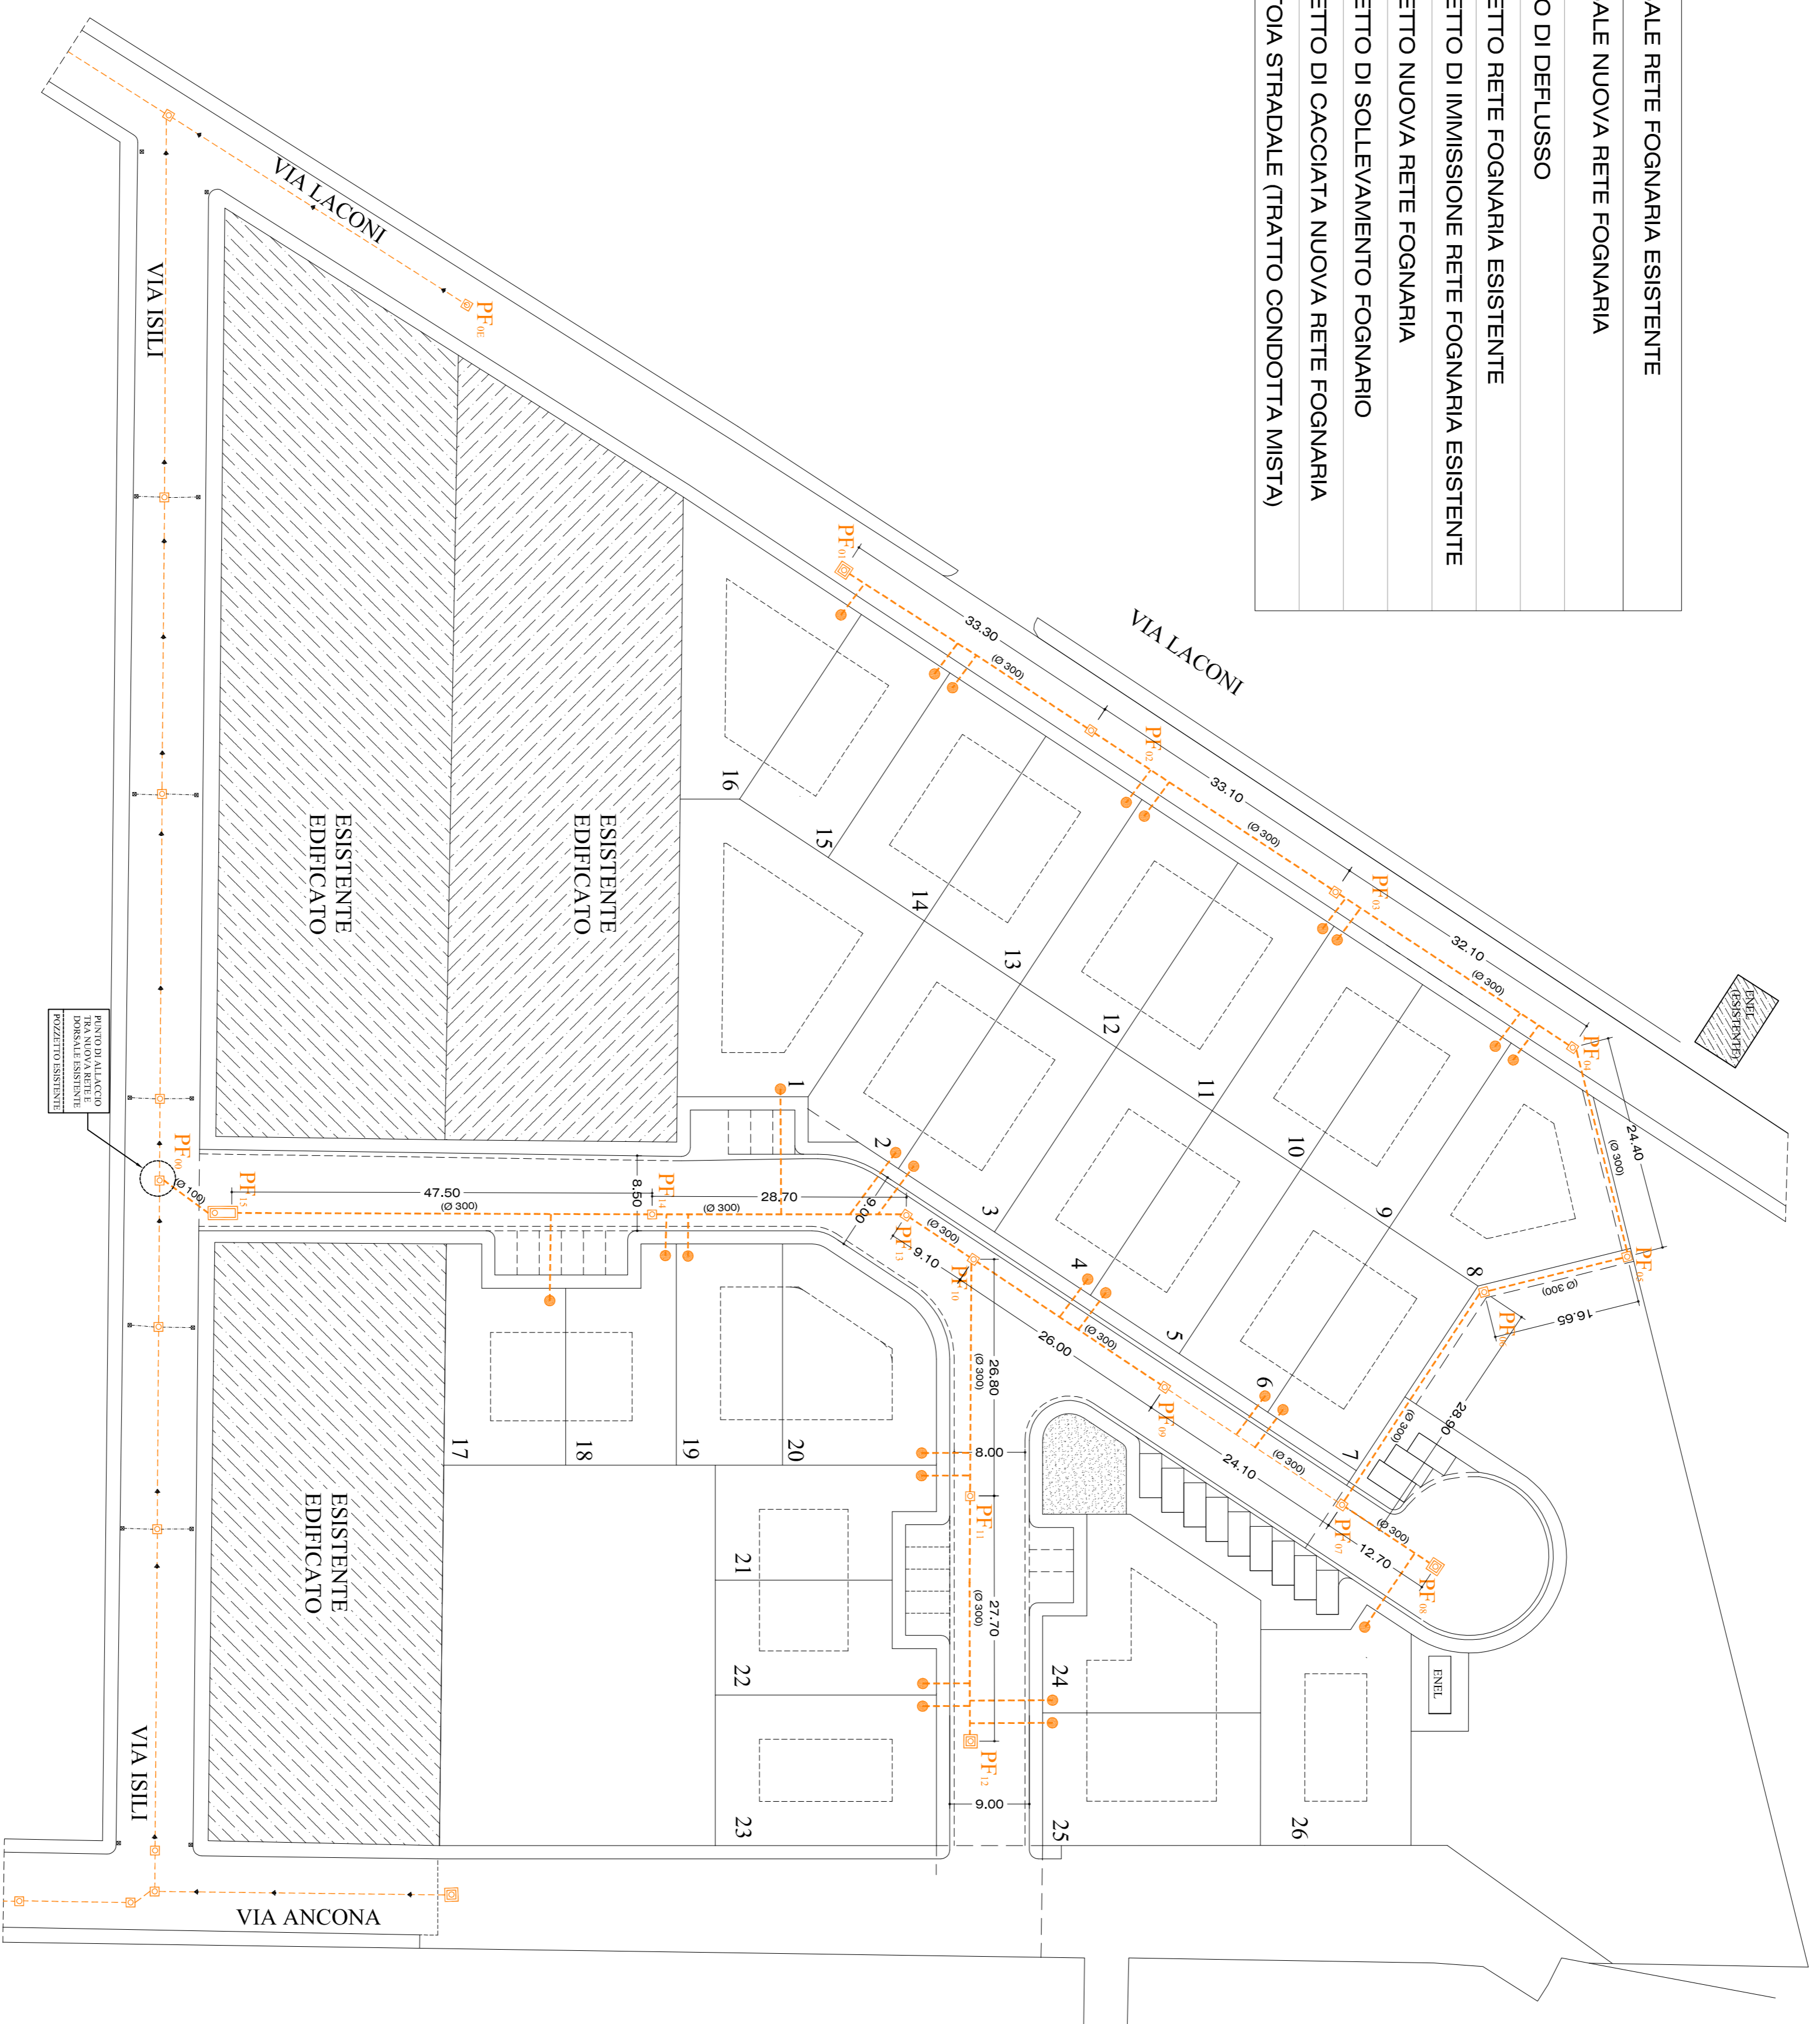

COMUNE DI ORISTANO

PROVINCIA DI ORISTANO

PROGETTO DI:
PIANO DI LOTIZZAZIONE CONVENZIONATA
 "LOCOCI - VIA LACONI - ORISTANO"
 AREA ORISTANO SUD-EST - LOCALITA' "PIXIARELLA"
 (Art.28 Legge 17 agosto 1942, n.1150).

SPAZIO RISERVATO ALL'UFFICIO TECNICO

1	REV.02 - NOV 2012 (DELIBERA. C.S. n.154 del 21.06.12)
2	
3	
4	
5	

ELABORATO: SCALA: TAVOLA N.:

SCHEMA IMPIANTO RETE FOGNARIA 1:500 **11-a di 18**

• PROGETTO

Sig. ANTONIO LOCCI - Oristano
 Sig. GIUSEPPE INDAVURU - Gonnessa (CI)

DATA:
 NOVEMBRE
 2012

STUDIO DI INGEGNERIA
 Dott. Ing. Ivan Locci
 Via Milano, 16 - 09023, Monreale (CA)
 Tel: 047.7025405 - Fax: 070.7731590
 E-mail: vandocci@libero.it - P.IVA: 03401580925