




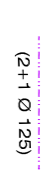


# SCHEMA IMPIANTO RETE PER TELECOMUNICAZIONI: PROGETTO

## LEGENDA

|   |   |
|---|---|
|  | CAVIDOTTO RETE DORSALE TELECOM + CAVIDOTTO DI RISERVA (COMUNE)              |
|  | CAVIDOTTO DISTRIBUZIONE UTENZE CONDIVISE TELECOM                            |
|  | PT ■ NUOVO POZZETTO LINEA DORSALE TELECOM (125 x 80)                        |
|  | ■ NUOVO POZZETTO DI INCROCIO/DERIVAZIONE/ CONSEGNA UTENZE TELECOM (40 x 40) |
|  | ■ COLONNINA DISTRIBUZIONE UTENZE TELECOM                                    |

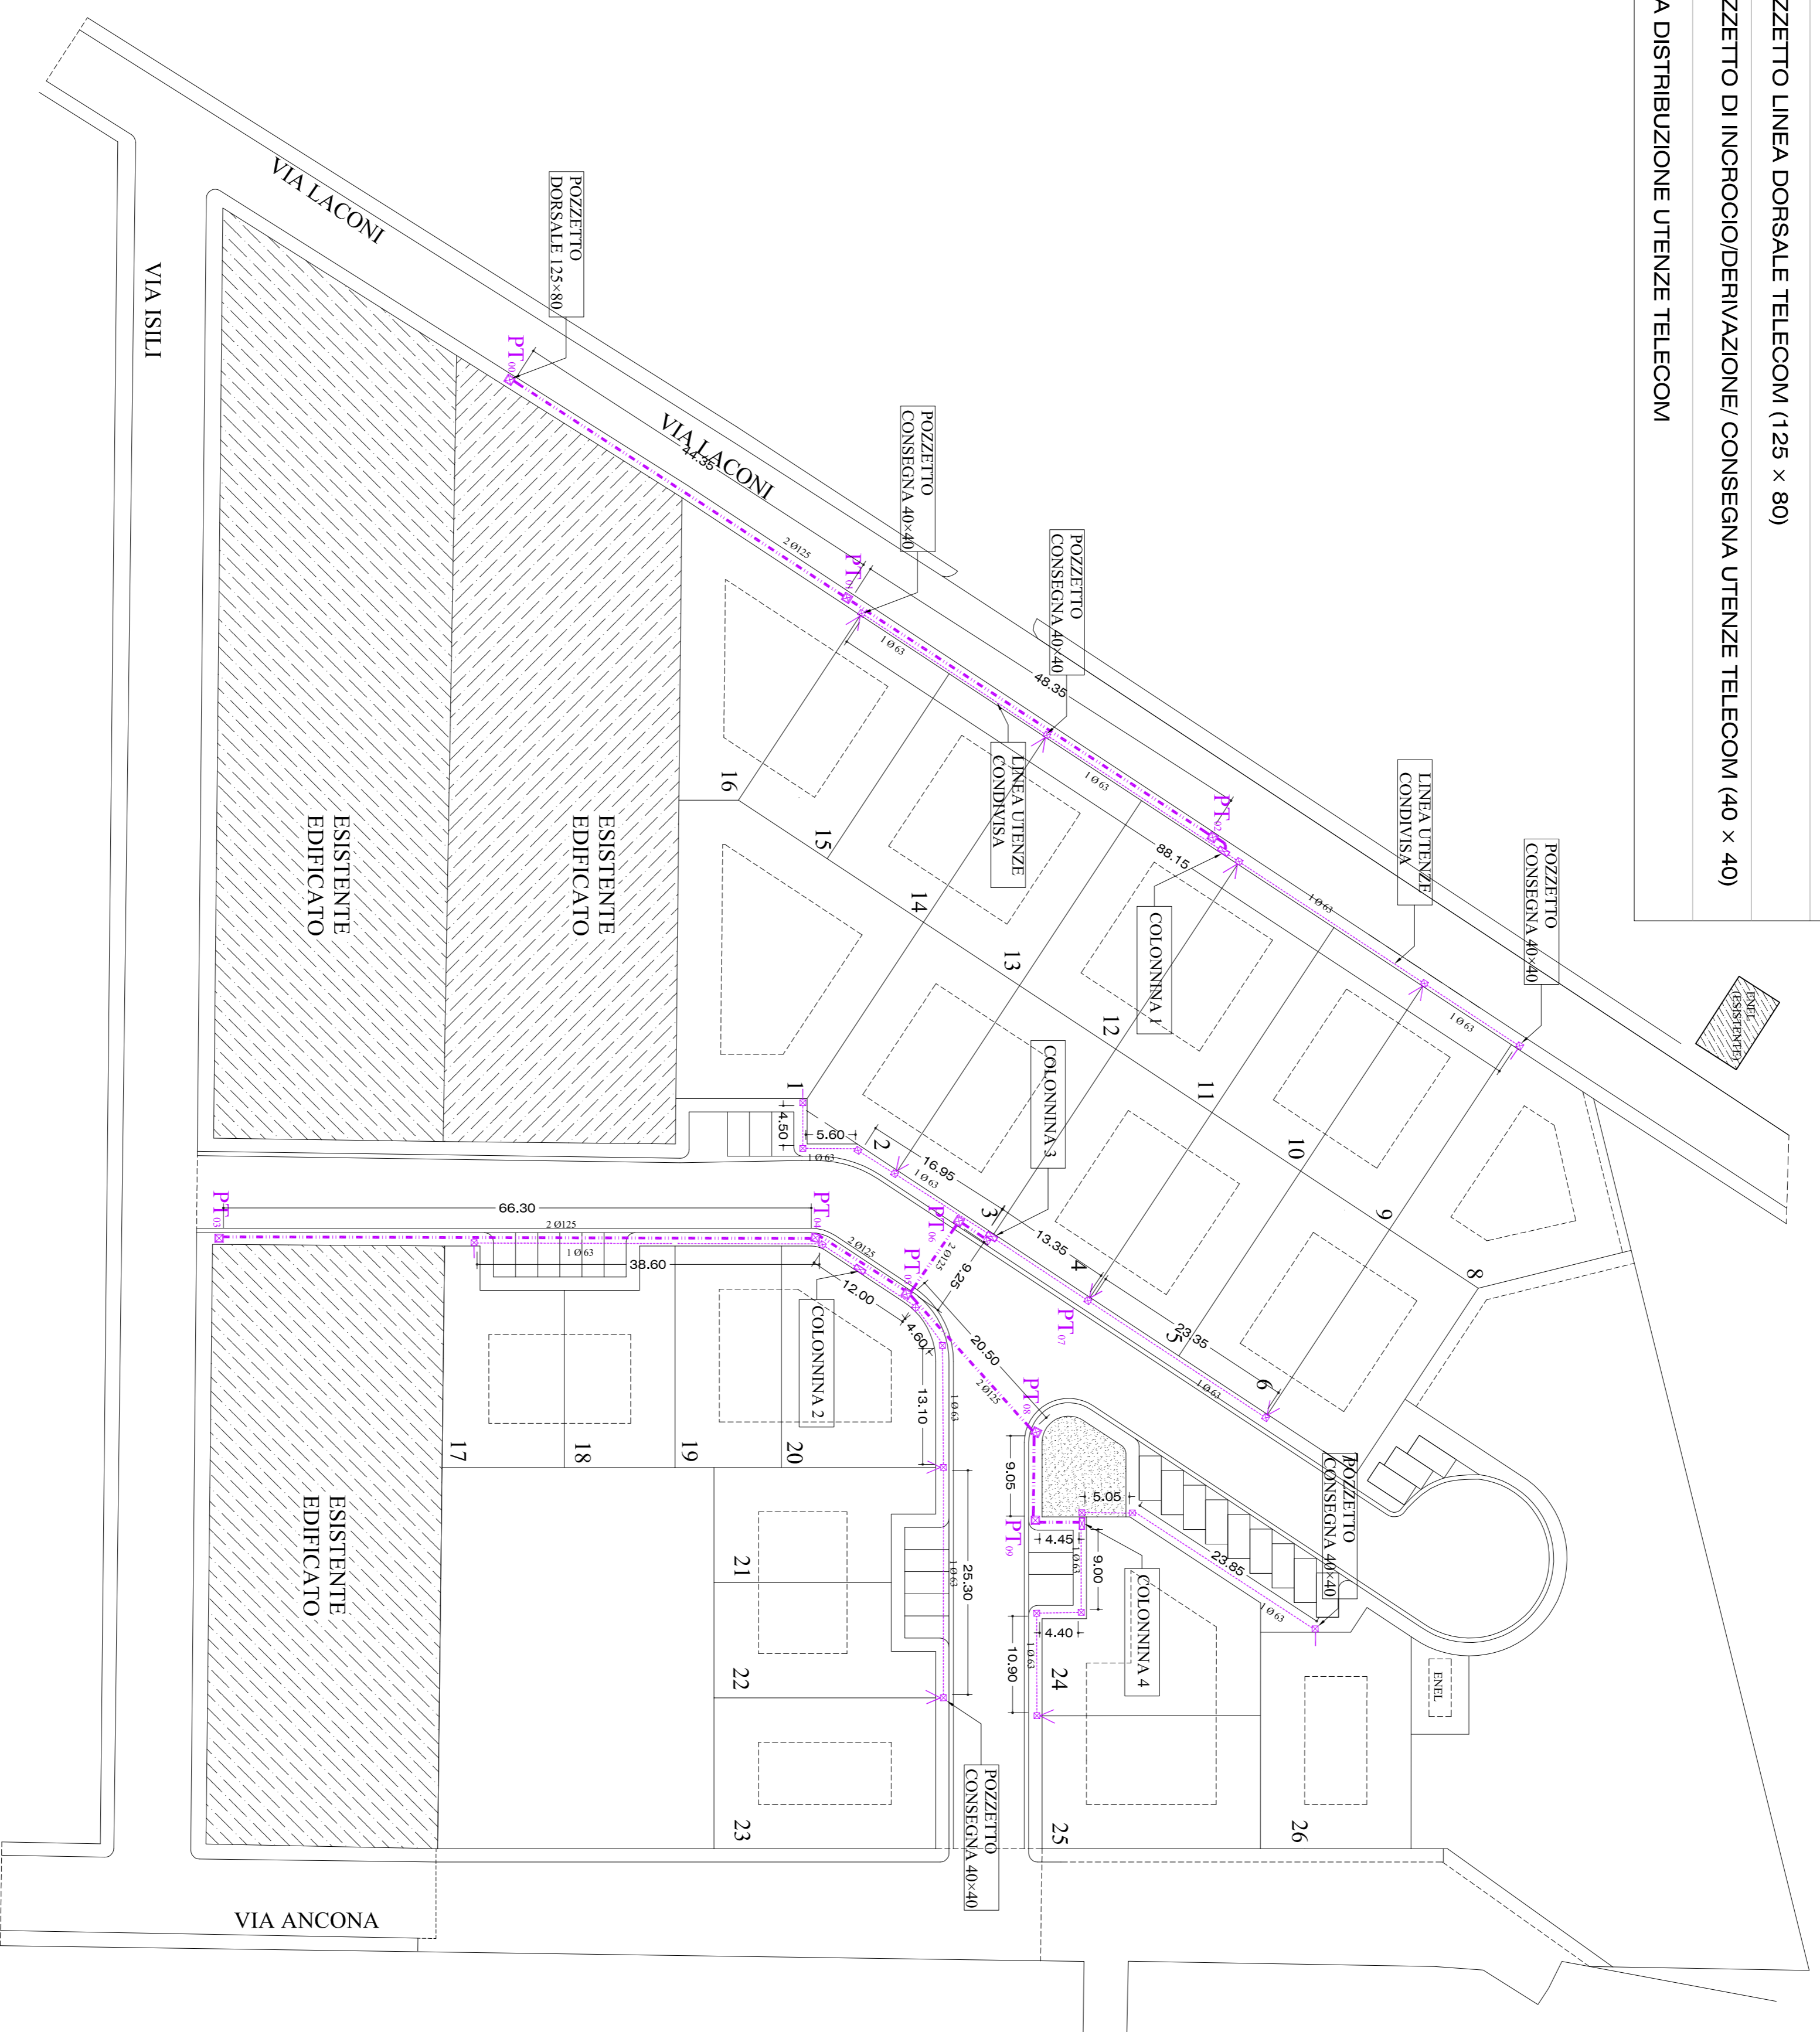

**COMUNE DI ORISTANO**  
PROVINCIA DI ORISTANO

PROGETTO DI:

PIANO DI LOTTIZZAZIONE CONVENZIONATA  
"LOCCHI - VIA LACONI - ORISTANO"  
AREA ORISTANO SUD-EST - LOCALITA' "PIXIARELLA"  
(Art.28 Legge 17 agosto 1942, n. 1150).

SPAZIO RISERVATO ALL'UFFICIO TECNICO

|   |  |
|---|--|
| 1 | REV.02 - NOV 2012 (DELIBERA C.S. n.154 del 21.06.12) |
| 2 |  |
| 3 |  |
| 4 |  |
| 5 |  |

ELABORATO:  
SCHEMA IMPIANTO RETE  
PER TELECOMUNICAZIONI:  
- PROGETTO

SCALA:


1:500

TAVOLA N.:

**16 di 18**

Sig. ANTONIO LOCCI - Oristano  
Sig. GIUSEPPE INDAVURU - Gonnessa (CI)

DATA:  
NOVEMBRE  
2012

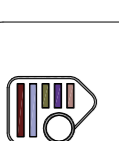

STUDIO DI INGEGNERIA  
Dott. Ing. Ivan Locci  
Via Milano, 16 - 09023, Monalifi (CA)  
Tel. 347.7025405 - Fax: 070.7731590  
E-mail: vandocci@libero.it - P.IVA: 03401580255