

dettaglio quote (quota di riferimento m.3.80)											
punti	quote	distinello	punti	quote	distinello	punti	quote	distinello	punti	quote	distinello
1	3.32	-0.28	12	3.13	-0.47	23	2.89	-0.72	34	2.99	-0.61
2	3.14	-0.46	13	3.16	-0.44	24	2.94	-0.66	35	2.78	-0.82
3	3.59	-0.01	14	2.95	-0.65	25	3.14	-0.46	36	2.71	-0.89
4	2.84	-0.76	15	2.99	-0.61	26	2.95	-0.64	37	2.64	-0.96
5	2.90	-0.70	16	3.04	-0.56	27	2.85	-0.74	38	3.12	-0.48
6	2.72	-0.88	17	2.95	-0.65	28	2.88	-0.92	39	3.27	-0.33
7	3.02	-0.58	18	2.93	-0.67	29	2.75	-0.95	40	3.26	-0.34
8	2.97	-0.63	19	2.90	-0.70	30	2.88	-0.72	41	3.03	-0.57
9	2.83	-0.67	20	3.09	-0.51	31	2.95	-0.65	42	3.12	-0.48
10	3.09	-0.51	21	2.89	-0.71	32	2.82	-0.98			
11	3.04	-0.56	22	2.92	-0.46	33	2.81	-0.79			

**COMUNE DI ORISTANO**  
**PIANO ATTUATIVO DI INIZIATIVA PRIVATA**  
**AREE INCLUSE NELLA SOTTOZONA C2IU " aree di riqualificazione**  
*urbana con edificazione sparsa nell'ambito di Oristano "*


**PIANO DI LOTTIZZAZIONE "Su Barroccu "**



Visio

Elaborato		PLANIMETRIA PIANO QUOTATO	
Allegato	7	Data	
Tavola	4	Scala	1:500
Progettista		Ditta proponente	
Arch. Giovanni Francesco Rogu			

**STUDIO TECNICO** Di Architettura, Urbanistica, Aménagement di Interni e Paesaggistica Arch. Giovanni F. Rogu  
 via F. Fallai, n.39 09170 Oslavia Sardegna - tel. 0783307247 - email: info@studecno.it - Cod.fisc. 77626450903 - P.IVA 00256190939

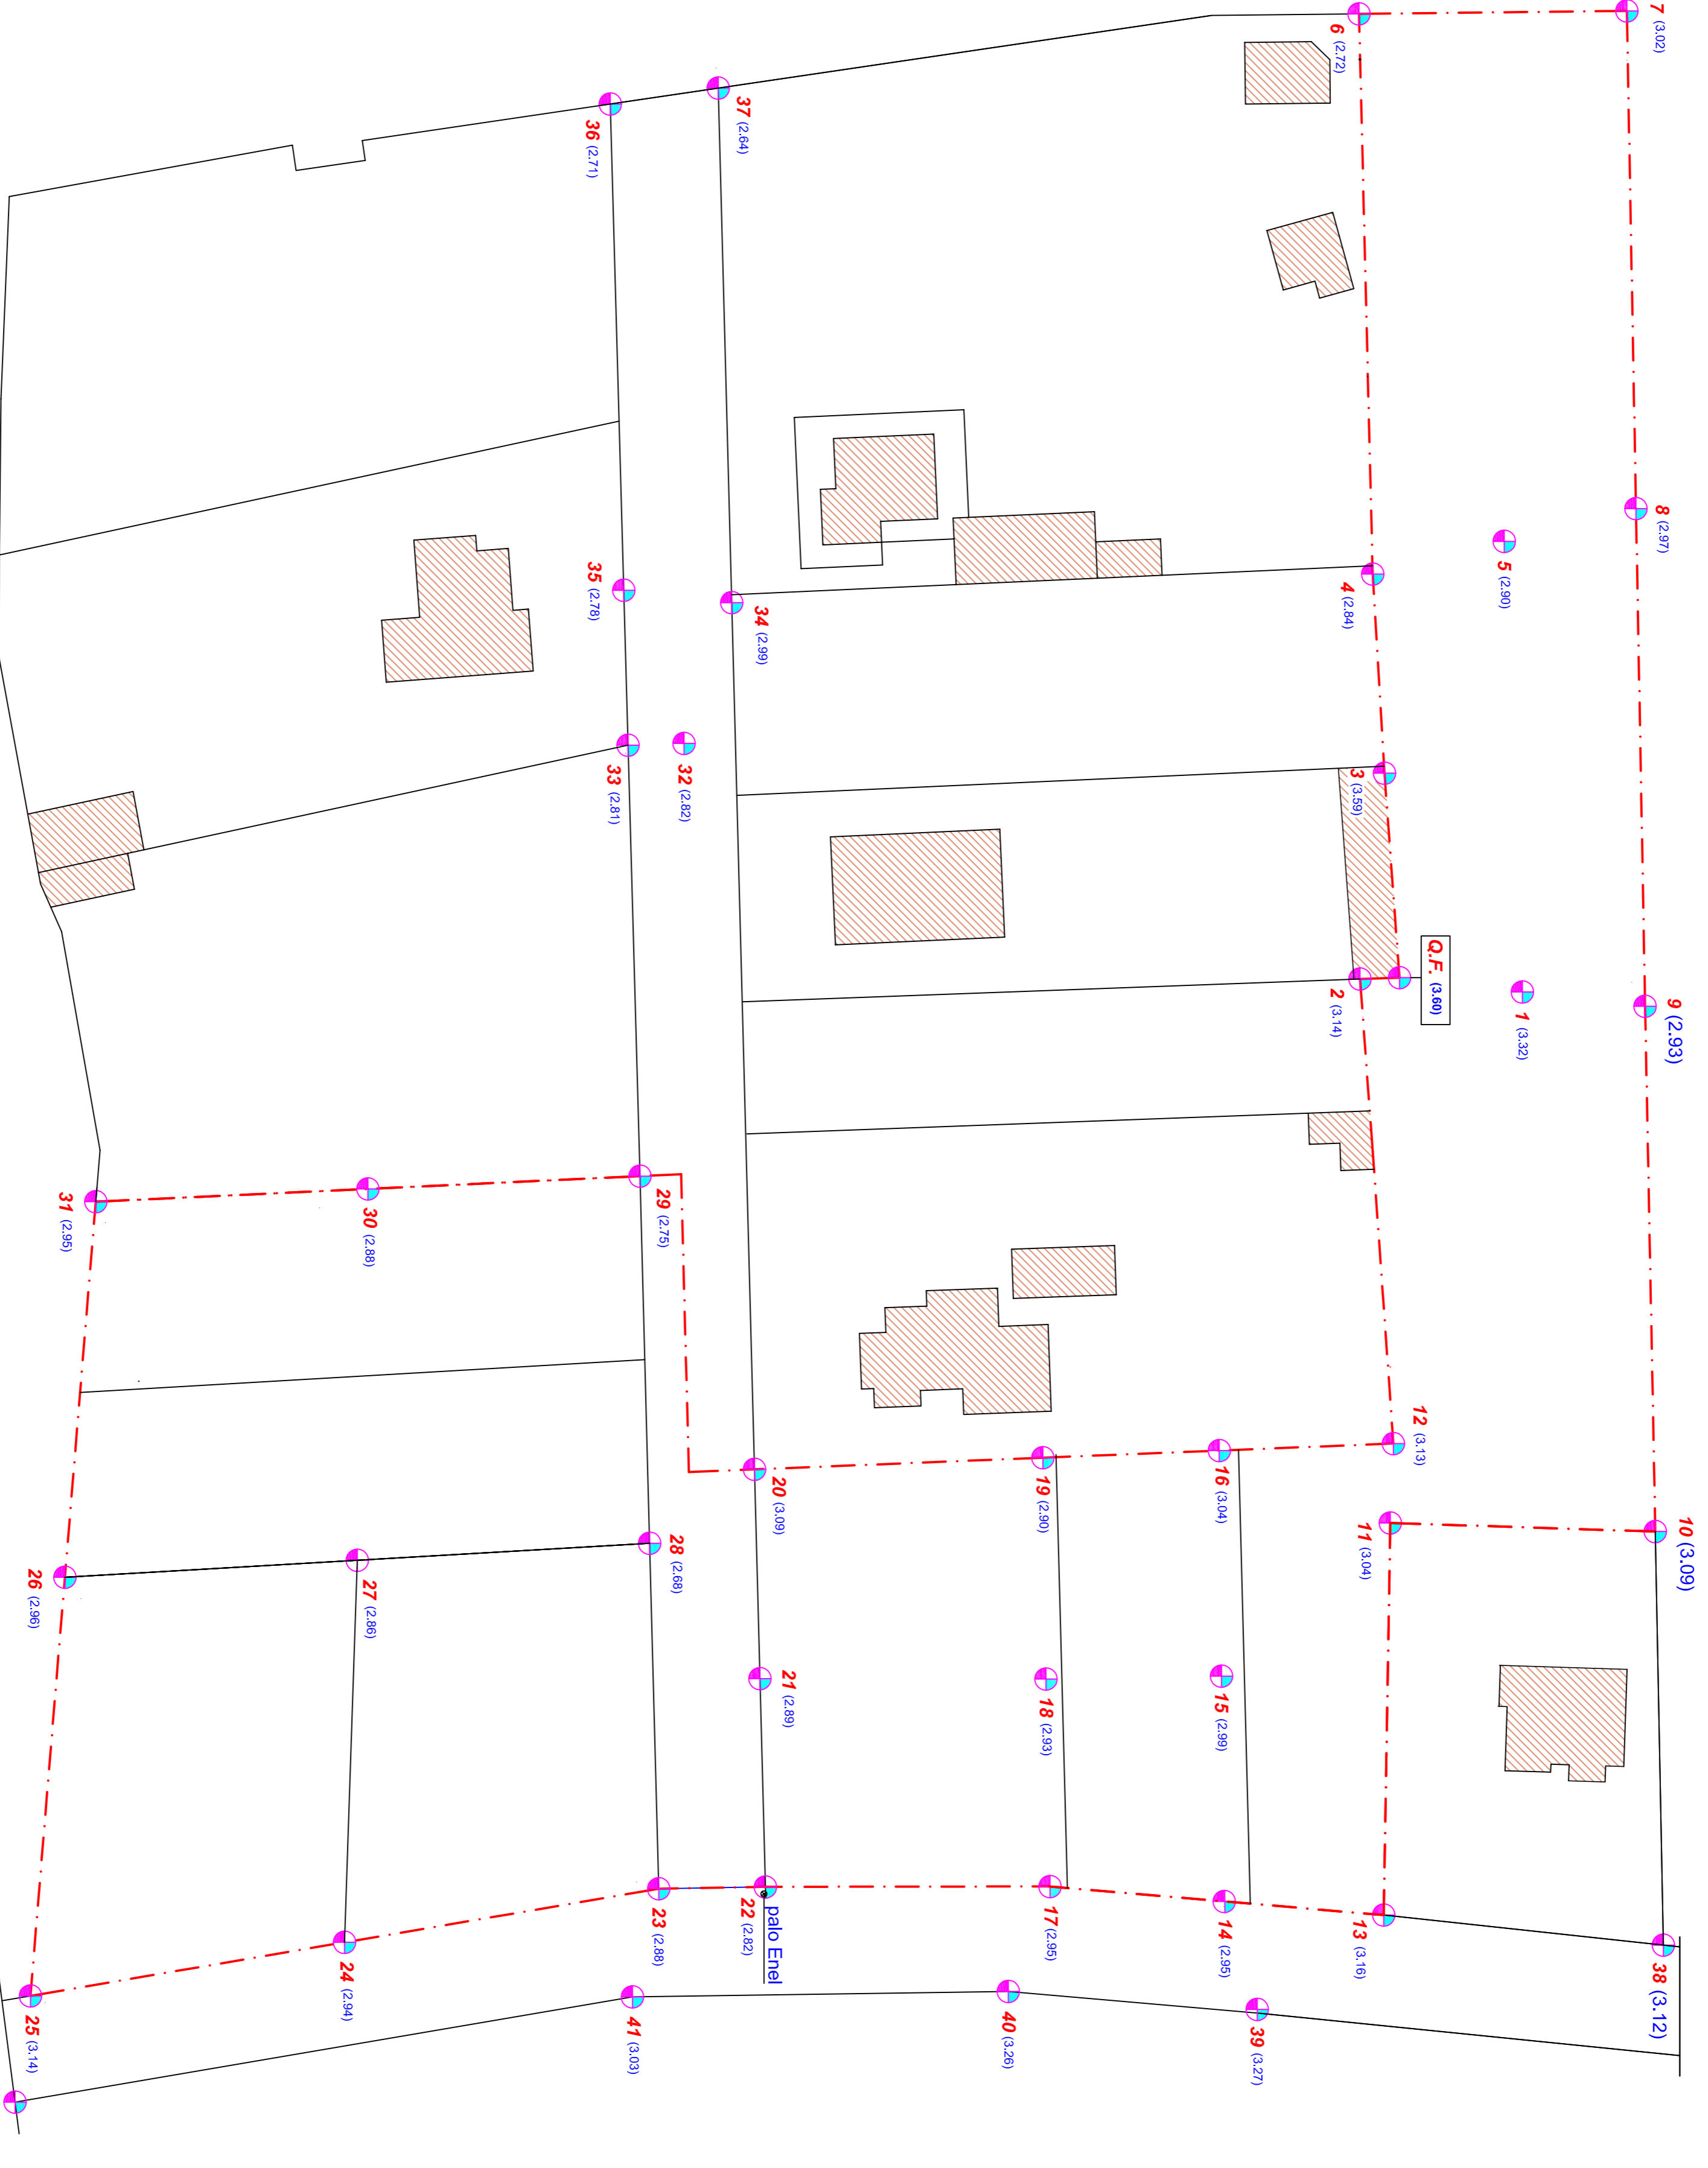

**PIANO QUOTATO SC. 1:500**