


PLANIMETRIA INFRASTRUTTURE

SCALA 1:1000

I COMMITTENTI

SADERI Antonio	_____
SADERI Luisa Ignazia	_____
SADERI Maria Teresa	_____
MURA Sebastiano	_____
LOI Maria Antonietta	_____
FADDA Salvatore	_____
PISANO Anna Rita	_____
CERAME Lucia	_____
CROBU Ignazio	_____
CURTALE Tiziana Finella	_____
VARECCHIONE Roberto	_____
ANGOZZI Stefano	_____
SULAS Maria Francesca	_____

COMUNE DI ORISTANO
Provincia di Oristano

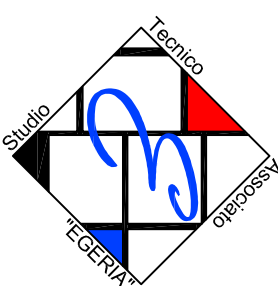

PIANO DI LOTTIZZAZIONE IN LOCALITA' "IS PASTURA MANNAS" DITTA SADERI ANTONIO E PIU'

TAVOLA 05

PLANIMETRIA INFRASTRUTTURE

I PROGETTISTI:


- Dott. Ing. Andrea Lutzu
- Dott. Ing. Alberto Lutzu

COLLABORATORI:








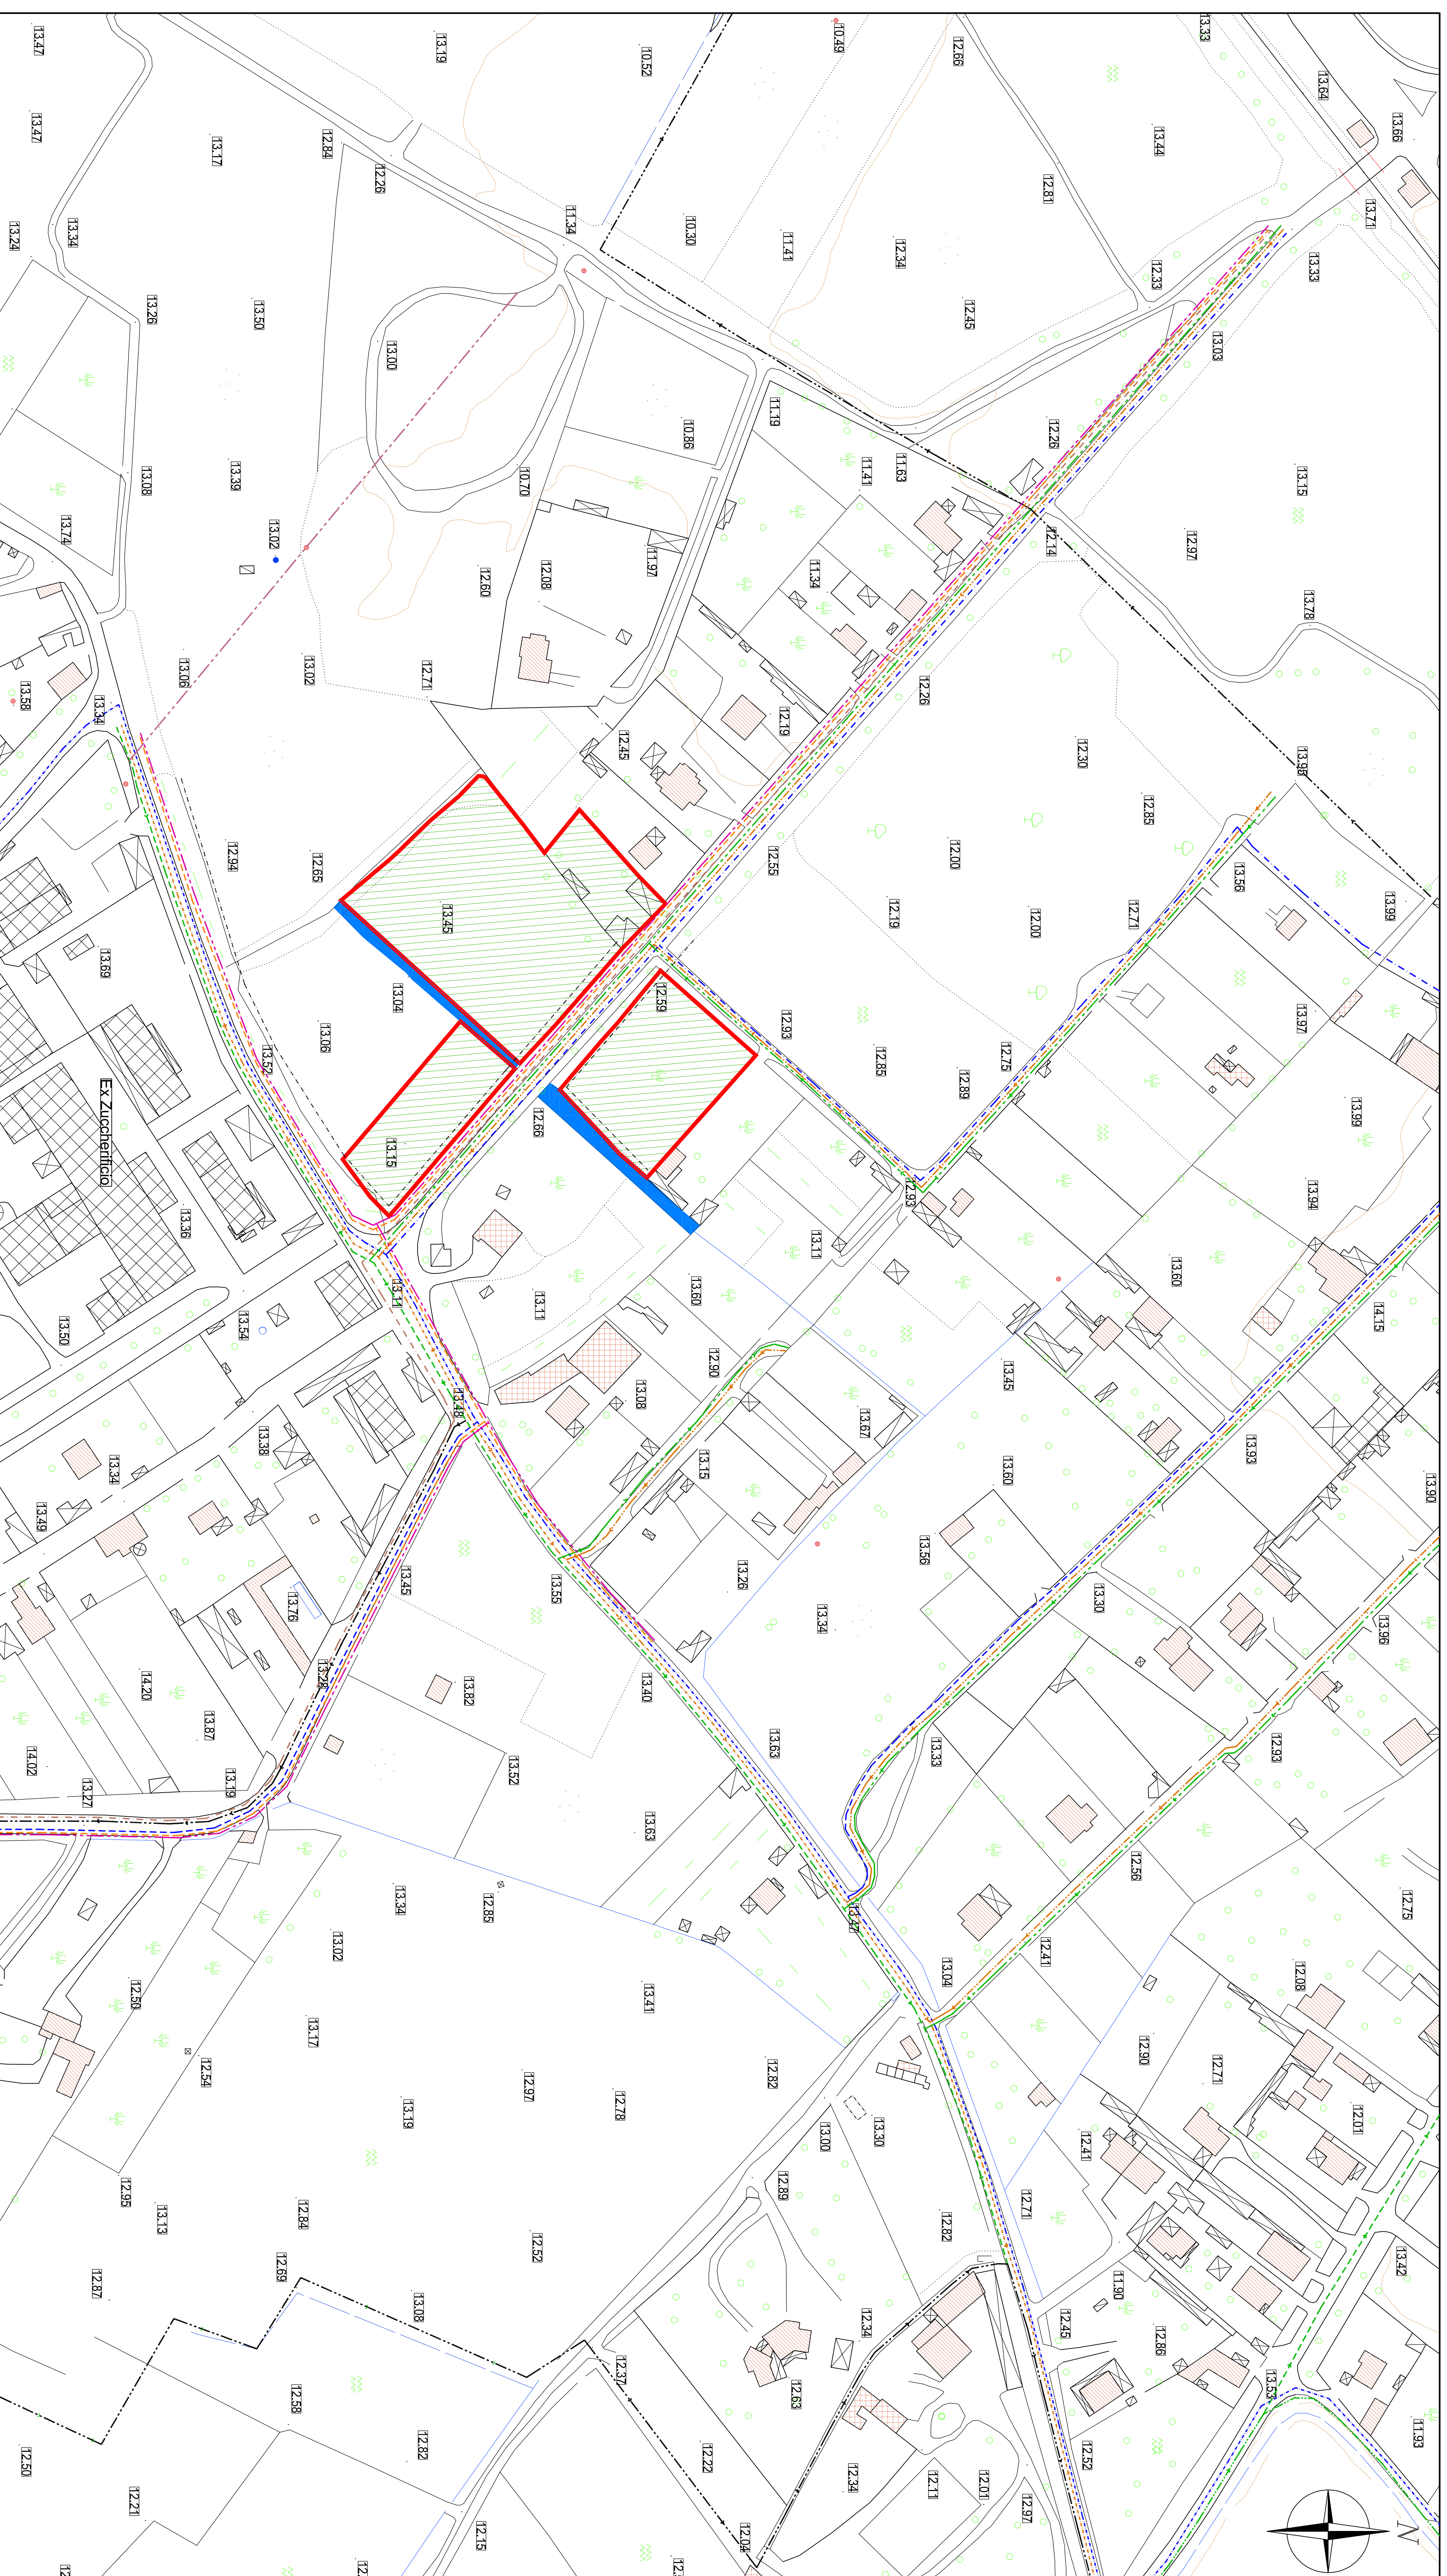



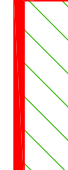



- Dott. Arch. Francesco Cuzzani

IL DIRIG. - RESP. IL SINDACO

Oristano, 11



LEGENDA

-  LIMITE AREA INTERVENTO
-  CANALE CONSORTILE IN DISUSO
- RETE IDRICA**
 -  CONDOTTA IDRICA PROGRAMMATA - DN= 150 mm
 -  CONDOTTA IDRICA PROGRAMMATA - DN= 200 mm
 -  CONDOTTA IDRICA PROGRAMMATA - DN= 250 mm
- RETE FOGNANTE ACQUE NERE**
 -  CONDOTTA FOGNARIA PROGRAMMATA - DN= 315 mm
 -  CONDOTTA FOGNARIA PROGRAMMATA - DN= 200 mm
- RETE FOGNANTE ACQUE BIANCHE**
 -  CONDOTTA ACQUE BIANCHE PROGRAMMATA - DN 315 mm
 -  CONDOTTA ACQUE BIANCHE PROGRAMMATA - DN 500 mm
 -  RETE ACQUE BIANCHE ESISTENTE CONSORZIO DI BONIFICA ORISTANO
-  RETE IRRIGAZIONE ESISTENTE CONSORZIO DI BONIFICA ORISTANO (Gen/04)
-  RETE IDRICA FORNITA ESISTENTE (ABBONDA)
-  LINEA ELETTRICA BT ESISTENTE
-  LINEA ELETTRICA MT AREA ESISTENTE
-  LINEA TELEFONICA AREA ESISTENTE