



# RETE FO CENTRO INTERMODALE

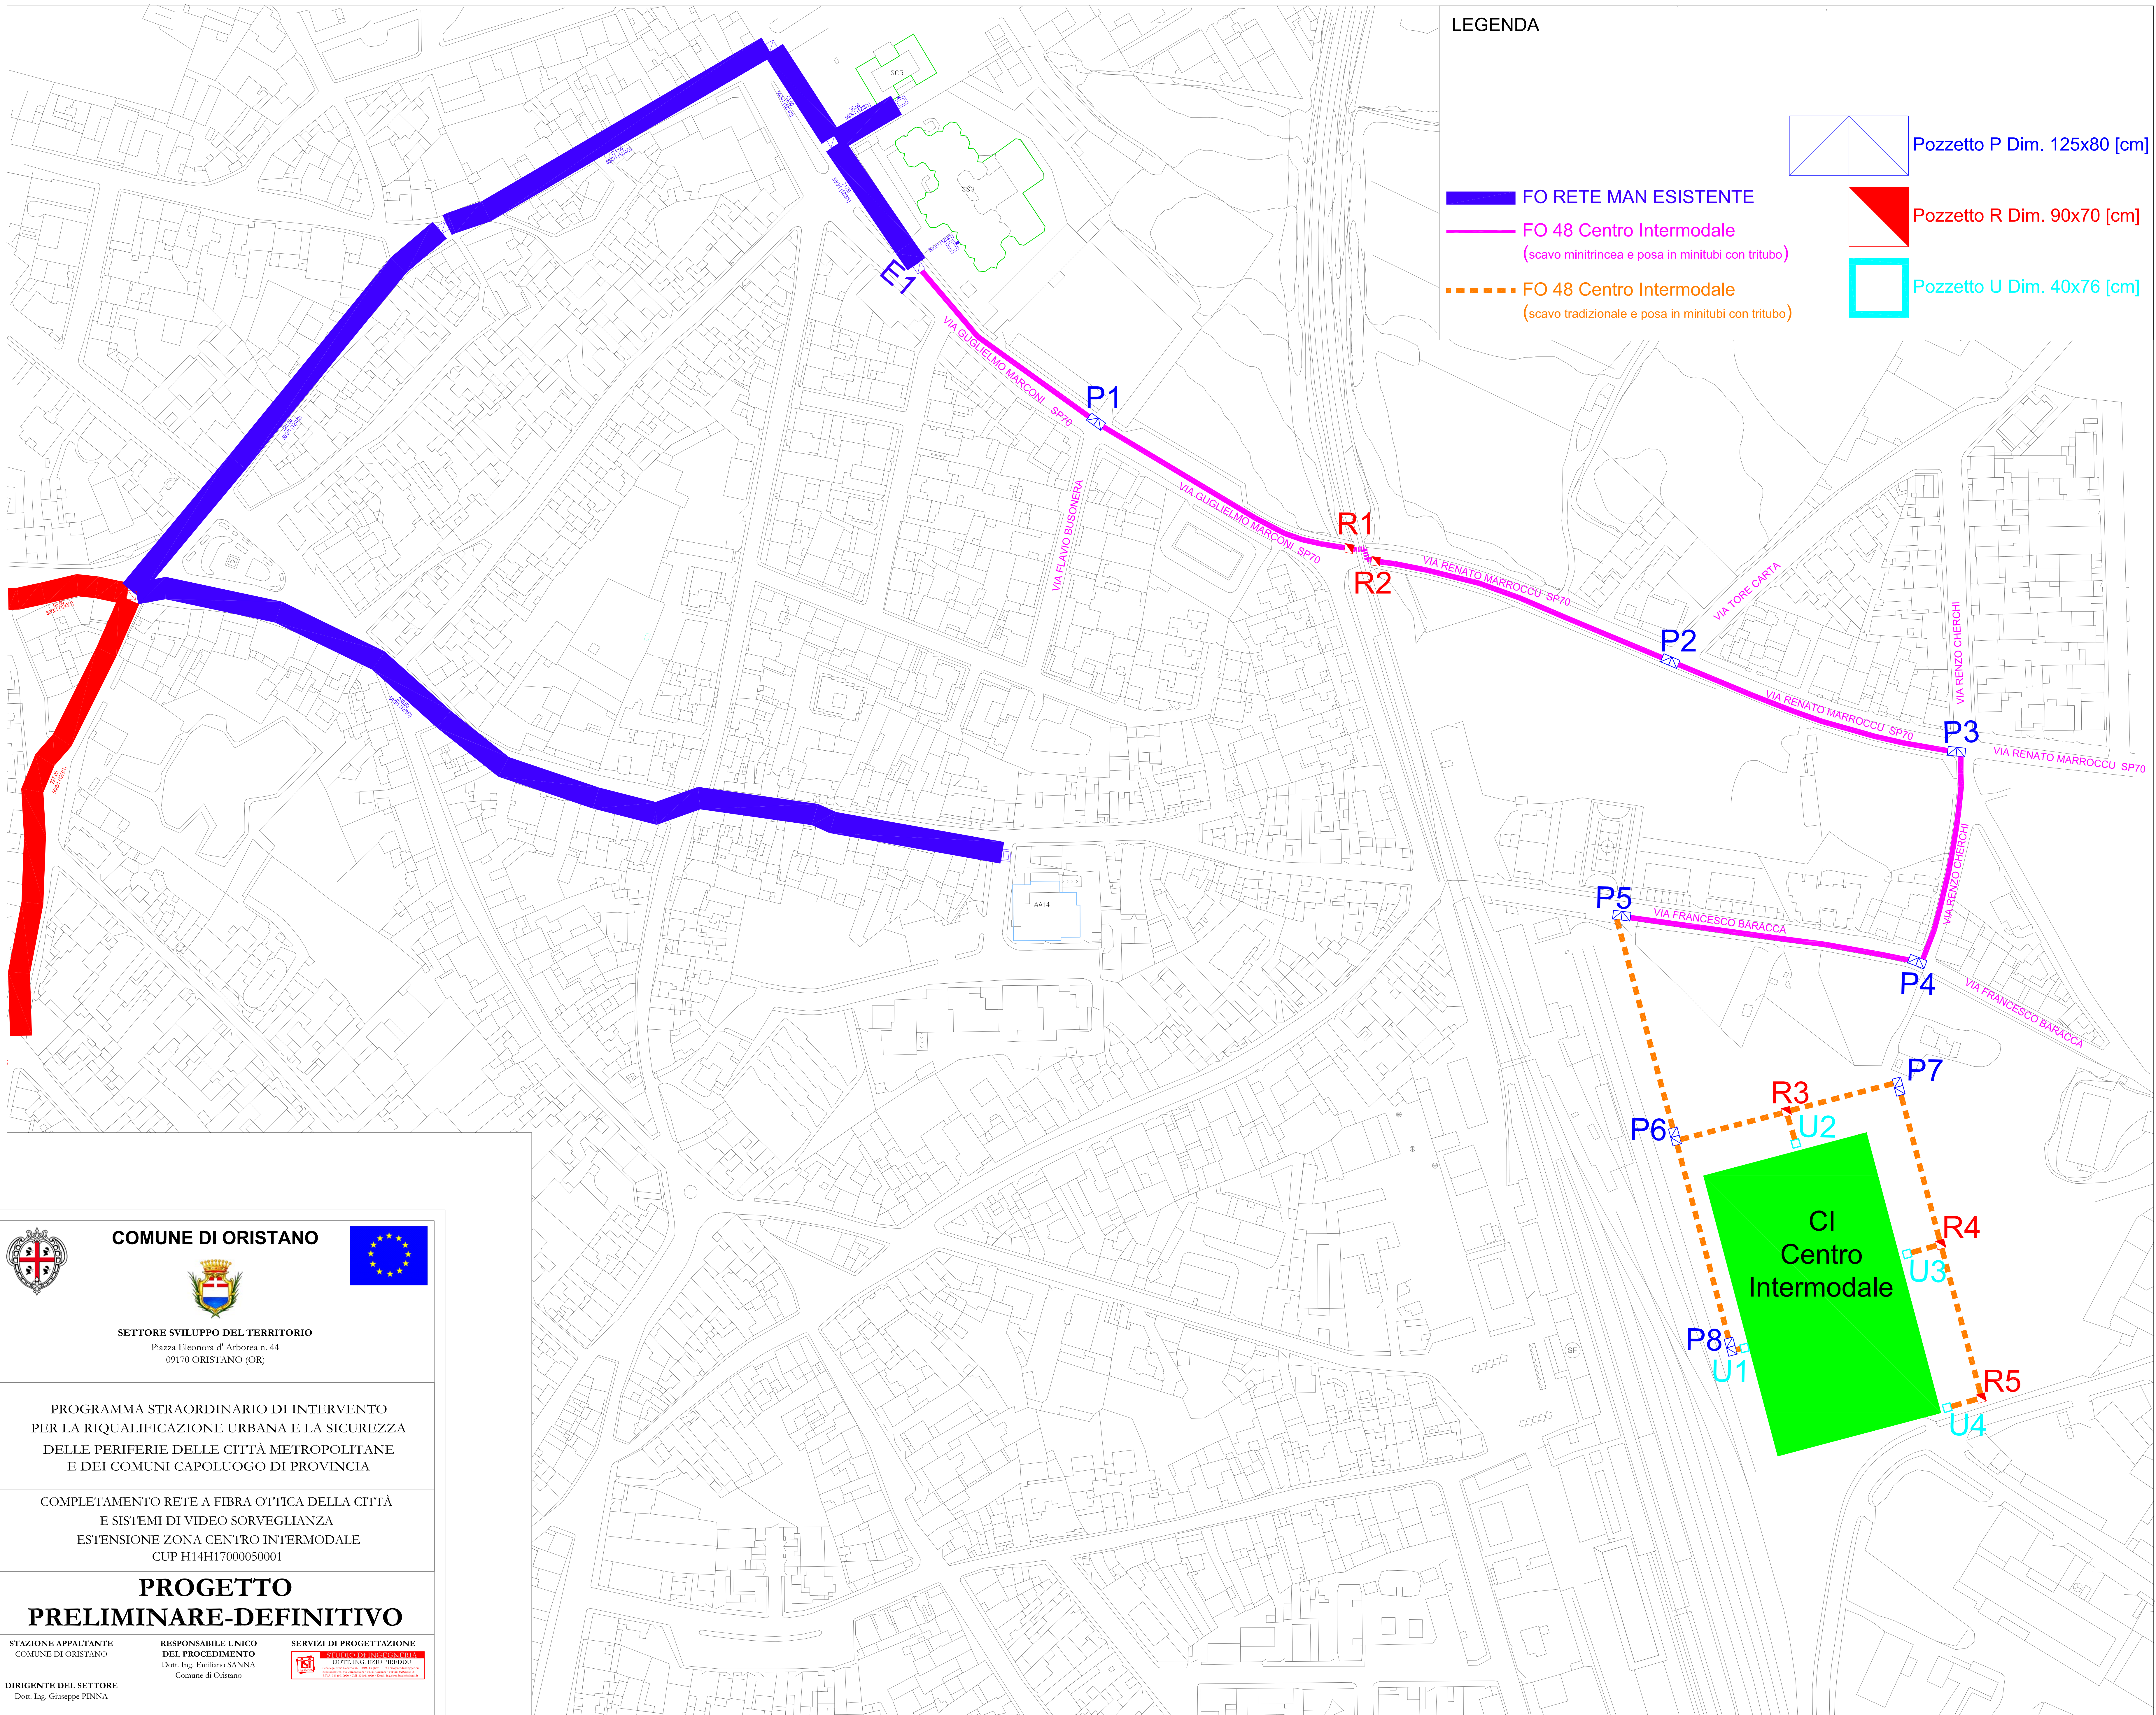


**LEGENDA**


- FO RETE MAN ESISTENTE
- FO 48 Centro Intermodale  
(scavo minitrincea e posa in minitubi con tritubo)
- FO 48 Centro Intermodale  
(scavo tradizionale e posa in minitubi con tritubo)
- Pozzetto P Dim. 125x80 [cm]
- Pozzetto R Dim. 90x70 [cm]
- Pozzetto U Dim. 40x76 [cm]



**COMUNE DI ORISTANO**



SETTORE SVILUPPO DEL TERRITORIO  
Piazza Eleonora d' Arborea n. 44  
09170 ORISTANO (OR)



---

PROGRAMMA STRAORDINARIO DI INTERVENTO  
PER LA RIQUALIFICAZIONE URBANA E LA SICUREZZA  
DELLE PERIFERIE DELLE CITTÀ METROPOLITANE  
E DEI COMUNI CAPOLUOGO DI PROVINCIA

---

COMPLETAMENTO RETE A FIBRA OTTICA DELLA CITTÀ  
E SISTEMI DI VIDEO SORVEGLIANZA  
ESTENSIONE ZONA CENTRO INTERMODALE  
CUP H14H17000050001

---

**PROGETTO  
PRELIMINARE-DEFINITIVO**

STAZIONE APPALTANTE  
COMUNE DI ORISTANO

DIRIGENTE DEL SETTORE  
Dott. Ing. Giuseppe PINNA

RESPONSABILE UNICO  
DEL PROCEDIMENTO  
Dott. Ing. Emiliano SANNA  
Comune di Oristano

SERVIZI DI PROGETTAZIONE  
**STUDIO DI INGENGERIA S.R.L.**  
DOTT. ING. EZIO PIREDDU

---

**RETE FO CENTRO INTERMODALE**

REV.	DATA	REDATTO	VERIFICATO	APPROVATO	TAVOLA
00	19/06/2017	E. PIREDDU	E. PIREDDU		<b>EGD.01.196.00</b>

SCALA 1:1000