



COMUNE DI ORISTANO



RIQUALIFICAZIONE URBANA E SICUREZZA DELLA PERIFERIA DI ORISTANO EST

RIQUALIFICAZIONE DELL' AREA VIA MARCONI E COMPLETAMENTO DEGLI INTERVENTI AREA EX FORO BOARIO

PROGETTAZIONE



GRUPPO DI LAVORO

Ing. Giovanni Antonio Mura	Geom. Elio Piras
Ing. Roberto Barracu	Geom. Alberto Betterelli
Ing. Erica Cannao	Dott. Arch. Bruno Ferreira
Ing. Alessio Sussarellu	Dott. Arch. Giuseppe Mura
Ing. Andrea Morittu	Arch. Salvatore Iai
Ing. Roberto Sedda	Dott.ssa Antonella Mureddu
Ing. Sandro Uda	T.I.E.E. Fabrizio Soma
Ing. Davide Piga	T.S.E. Sabrina Lai

IL COMMITTENTE
Comune di Oristano


IL Responsabile del Procedimento
Ing. Michele Scanu

03 - PROGETTO

Rotatoria Via Casu - Via Anglona

SCALA 1:200

PROGETTO	RESPONSABILE	CODICE ELABORATO			
MT1161	E.Cannaos	MT1161	P	03PR	03ROT
A	Prima Emissione	Maggio 2017	E. Cannao	A. Sussarellu	R. Barracu
REV.	DESCRIZIONE	DATA	REDATTO	VERIFICATO	APPROVATO
<small>Metassociati S.R.L. - REA 101811 - Codice Fiscale e Partita IVA 01442970917 - Via C. Battisti, 1b - 08015 MACOMER (NU) - Tel. 0785 70640 r.a. Fax 0785 70840 Via Roma, 231 - 09123 CAGLIARI (CA) - Tel. 070 7513273 Fax 070 7513273 info@metassociati.com - metassociati@bocci.it - www.metassociati.com</small>					

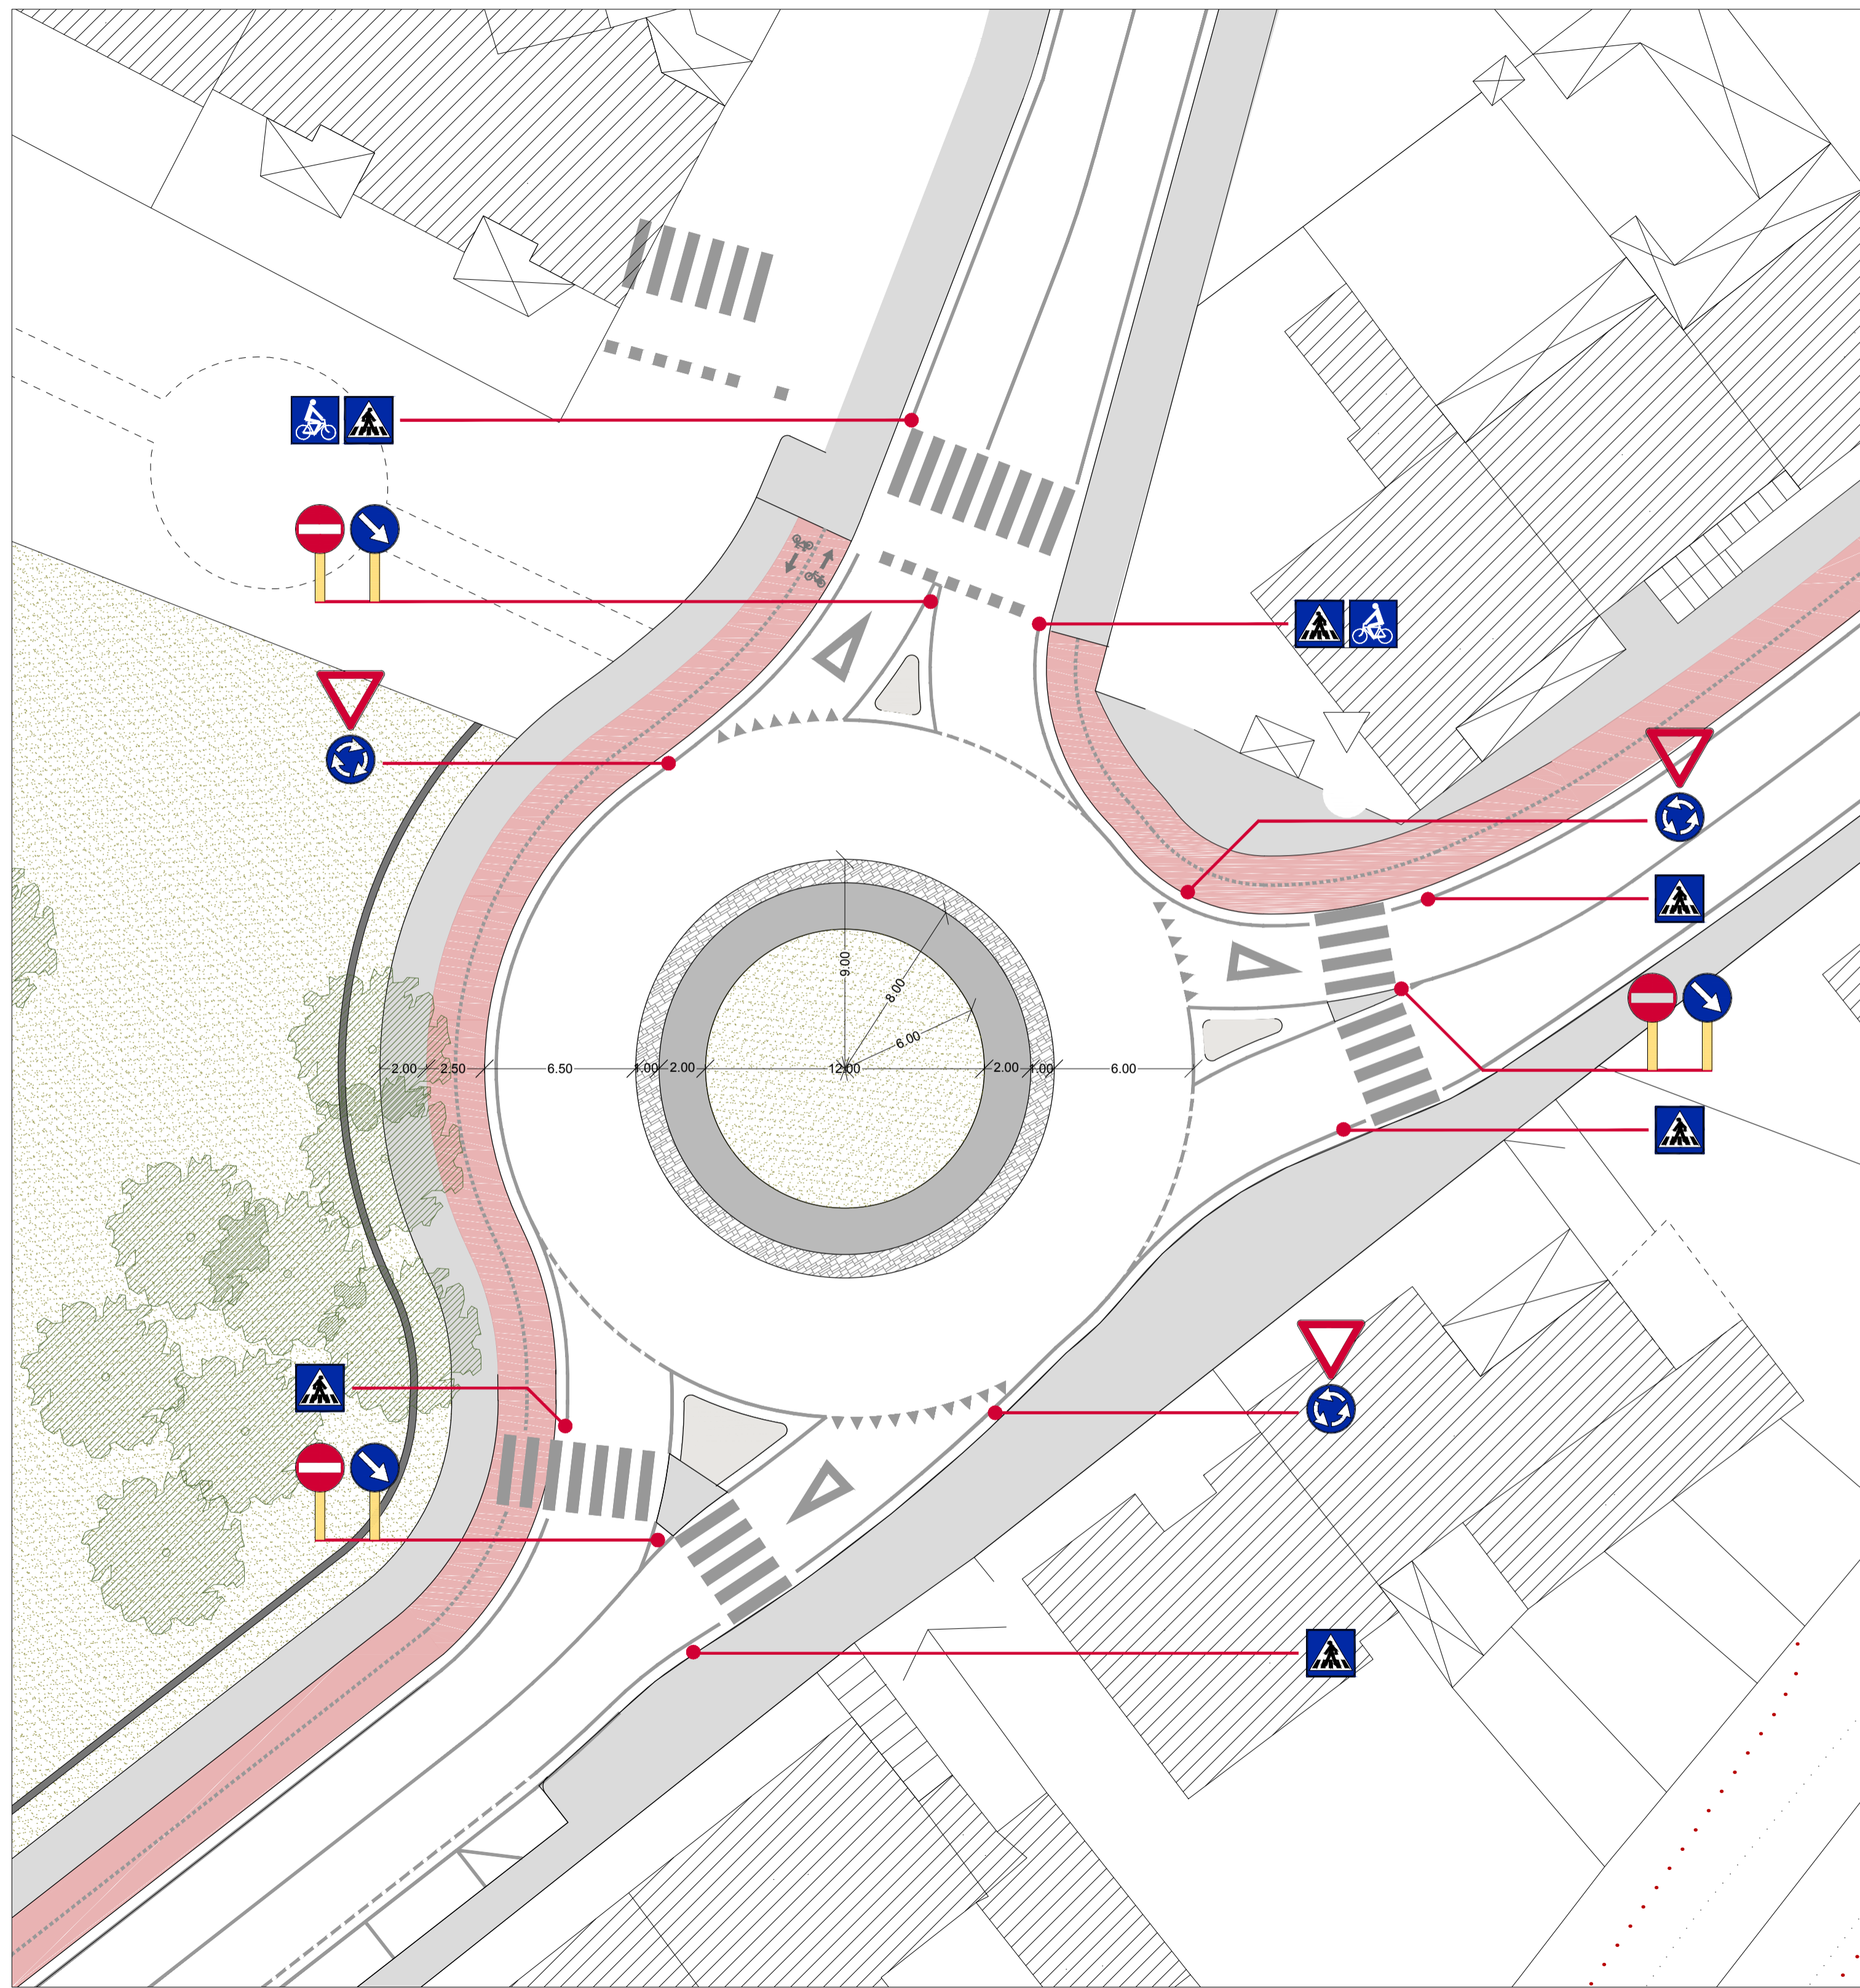

LEGENDA

SEGNALI DI PRECEDENZA

Figura II 36 Art. 106 - Dare precedenza

SEGNALI DI DIVIETO

Figura II 47 Art.116 - Senso vietato

SEGNALI DI OBBLIGO

Figura II 82/b Art.122 - Passaggio obbligatorio a destra

Figura II 84 Art.122 - Rotatoria

SEGNALI UTILI PER LA GUIDA

Figura II 303 Art.135 - Attraversamento pedonale

Figura II 324 Art.135 - Attraversamento ciclabile