


Schema Topografico - Scala 1:100 -
 Impianto dispersore di terra - Edificio B -

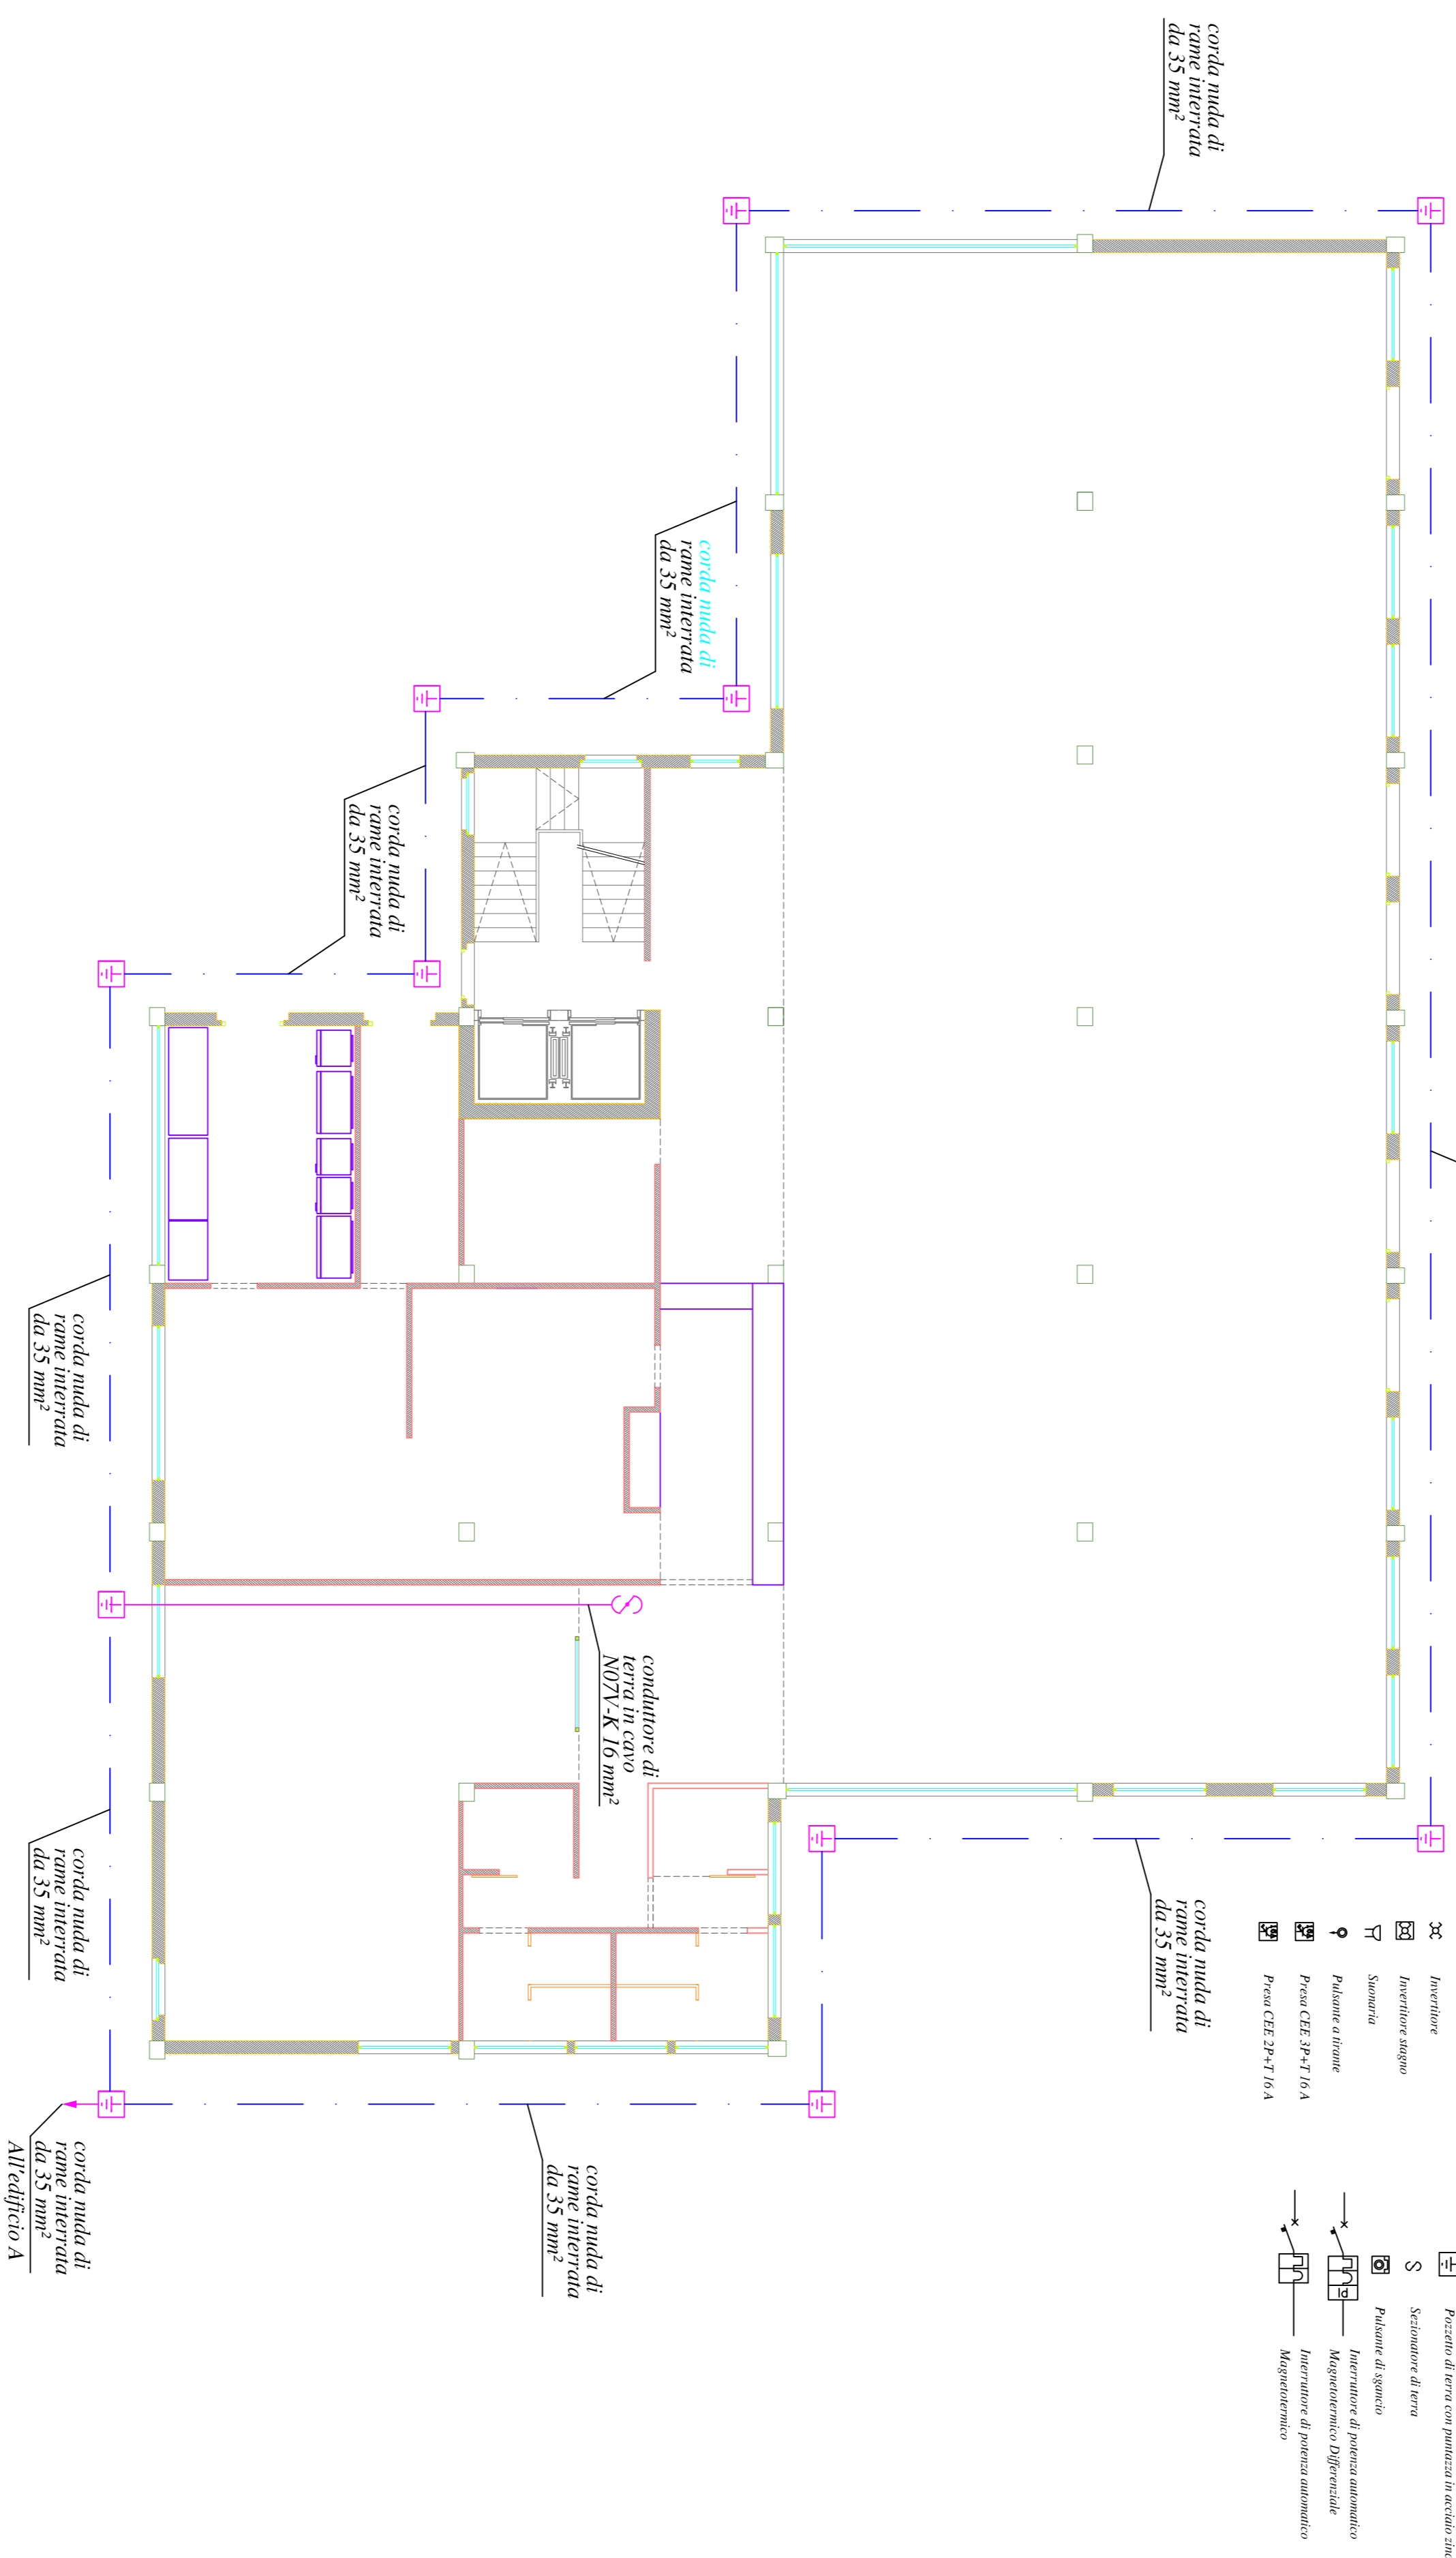

Legenda Simboli

- | | | | |
|--|--------------------------------------|--|---|

<p>Programma straordinario di intervento per la riqualificazione urbana e la sicurezza delle periferie delle città metropolitane e dei comuni capoluogo di provincia*</p>	<p>RECUPERO E RICONVERSIONE FUNZIONALE DELL'EX MATTatoio</p>	<p>COMUNE DI ORISTANO Settore Sviluppo del Territorio Piazza Eleonora d'Arborea n. 44 09170 Oristano</p>	
<p>PROGETTISTI</p> <p>Capogruppo arch. Emanuela Cappellini</p> <p>arch. Aron Murgia</p> <p>arch. Domenico Piemonte arch. Alkaterini Samsarelu Piemonte Samsarelu Architectos</p> <p>ing. Eleno Lodi</p> <p>COLL. P.I. ROBERTO CONTU</p>	<p>PROGETTO DEFINITIVO</p>	<p>CONTENUTO: Piano di installazione DISPERSORE DI TERRA EDIFICIO B</p>	<p>GIUGNO 2017</p>
<p>1</p>	<p>23</p>		