



COMUNE DI ORISTANO
Assessorato ai Lavori Pubblici - Servizio Lavori Pubblici





RECUPERO E RICONVERSIONE FUNZIONALE DELL'EX COMPLESSO ENTE RISI CIG: 69632900B1
CUP: H19J17000000001

PROGETTO DEFINITIVO PRIMO STRALCIO

COMMITTENTE:
COMUNE DI ORISTANO:
IL DIRIGENTE settore sviluppo del territorio Ing. Giuseppe Pinna
R.U.P. Dott. Agr. Stefano Cadoni



PROGETTISTI:
Arch. Rossella Sanna (Capogruppo)
VPS Architetti (Mandante)
Arch. Luca Putzolu (Mandante)



DESCRIZIONE ELABORATO:
STATO ATTUALE: pianta fili fissi solaio calpestio piano primo
SCALA: 1:50

ELABORATO:
09ST.01.02

| AGG. | DATA | DESCRIZIONE | AGG. | DATA | DESCRIZIONE |
|------|------------|-------------|------|------|-------------|
| 01 | 20/06/2017 | EMISSIONE | | | |

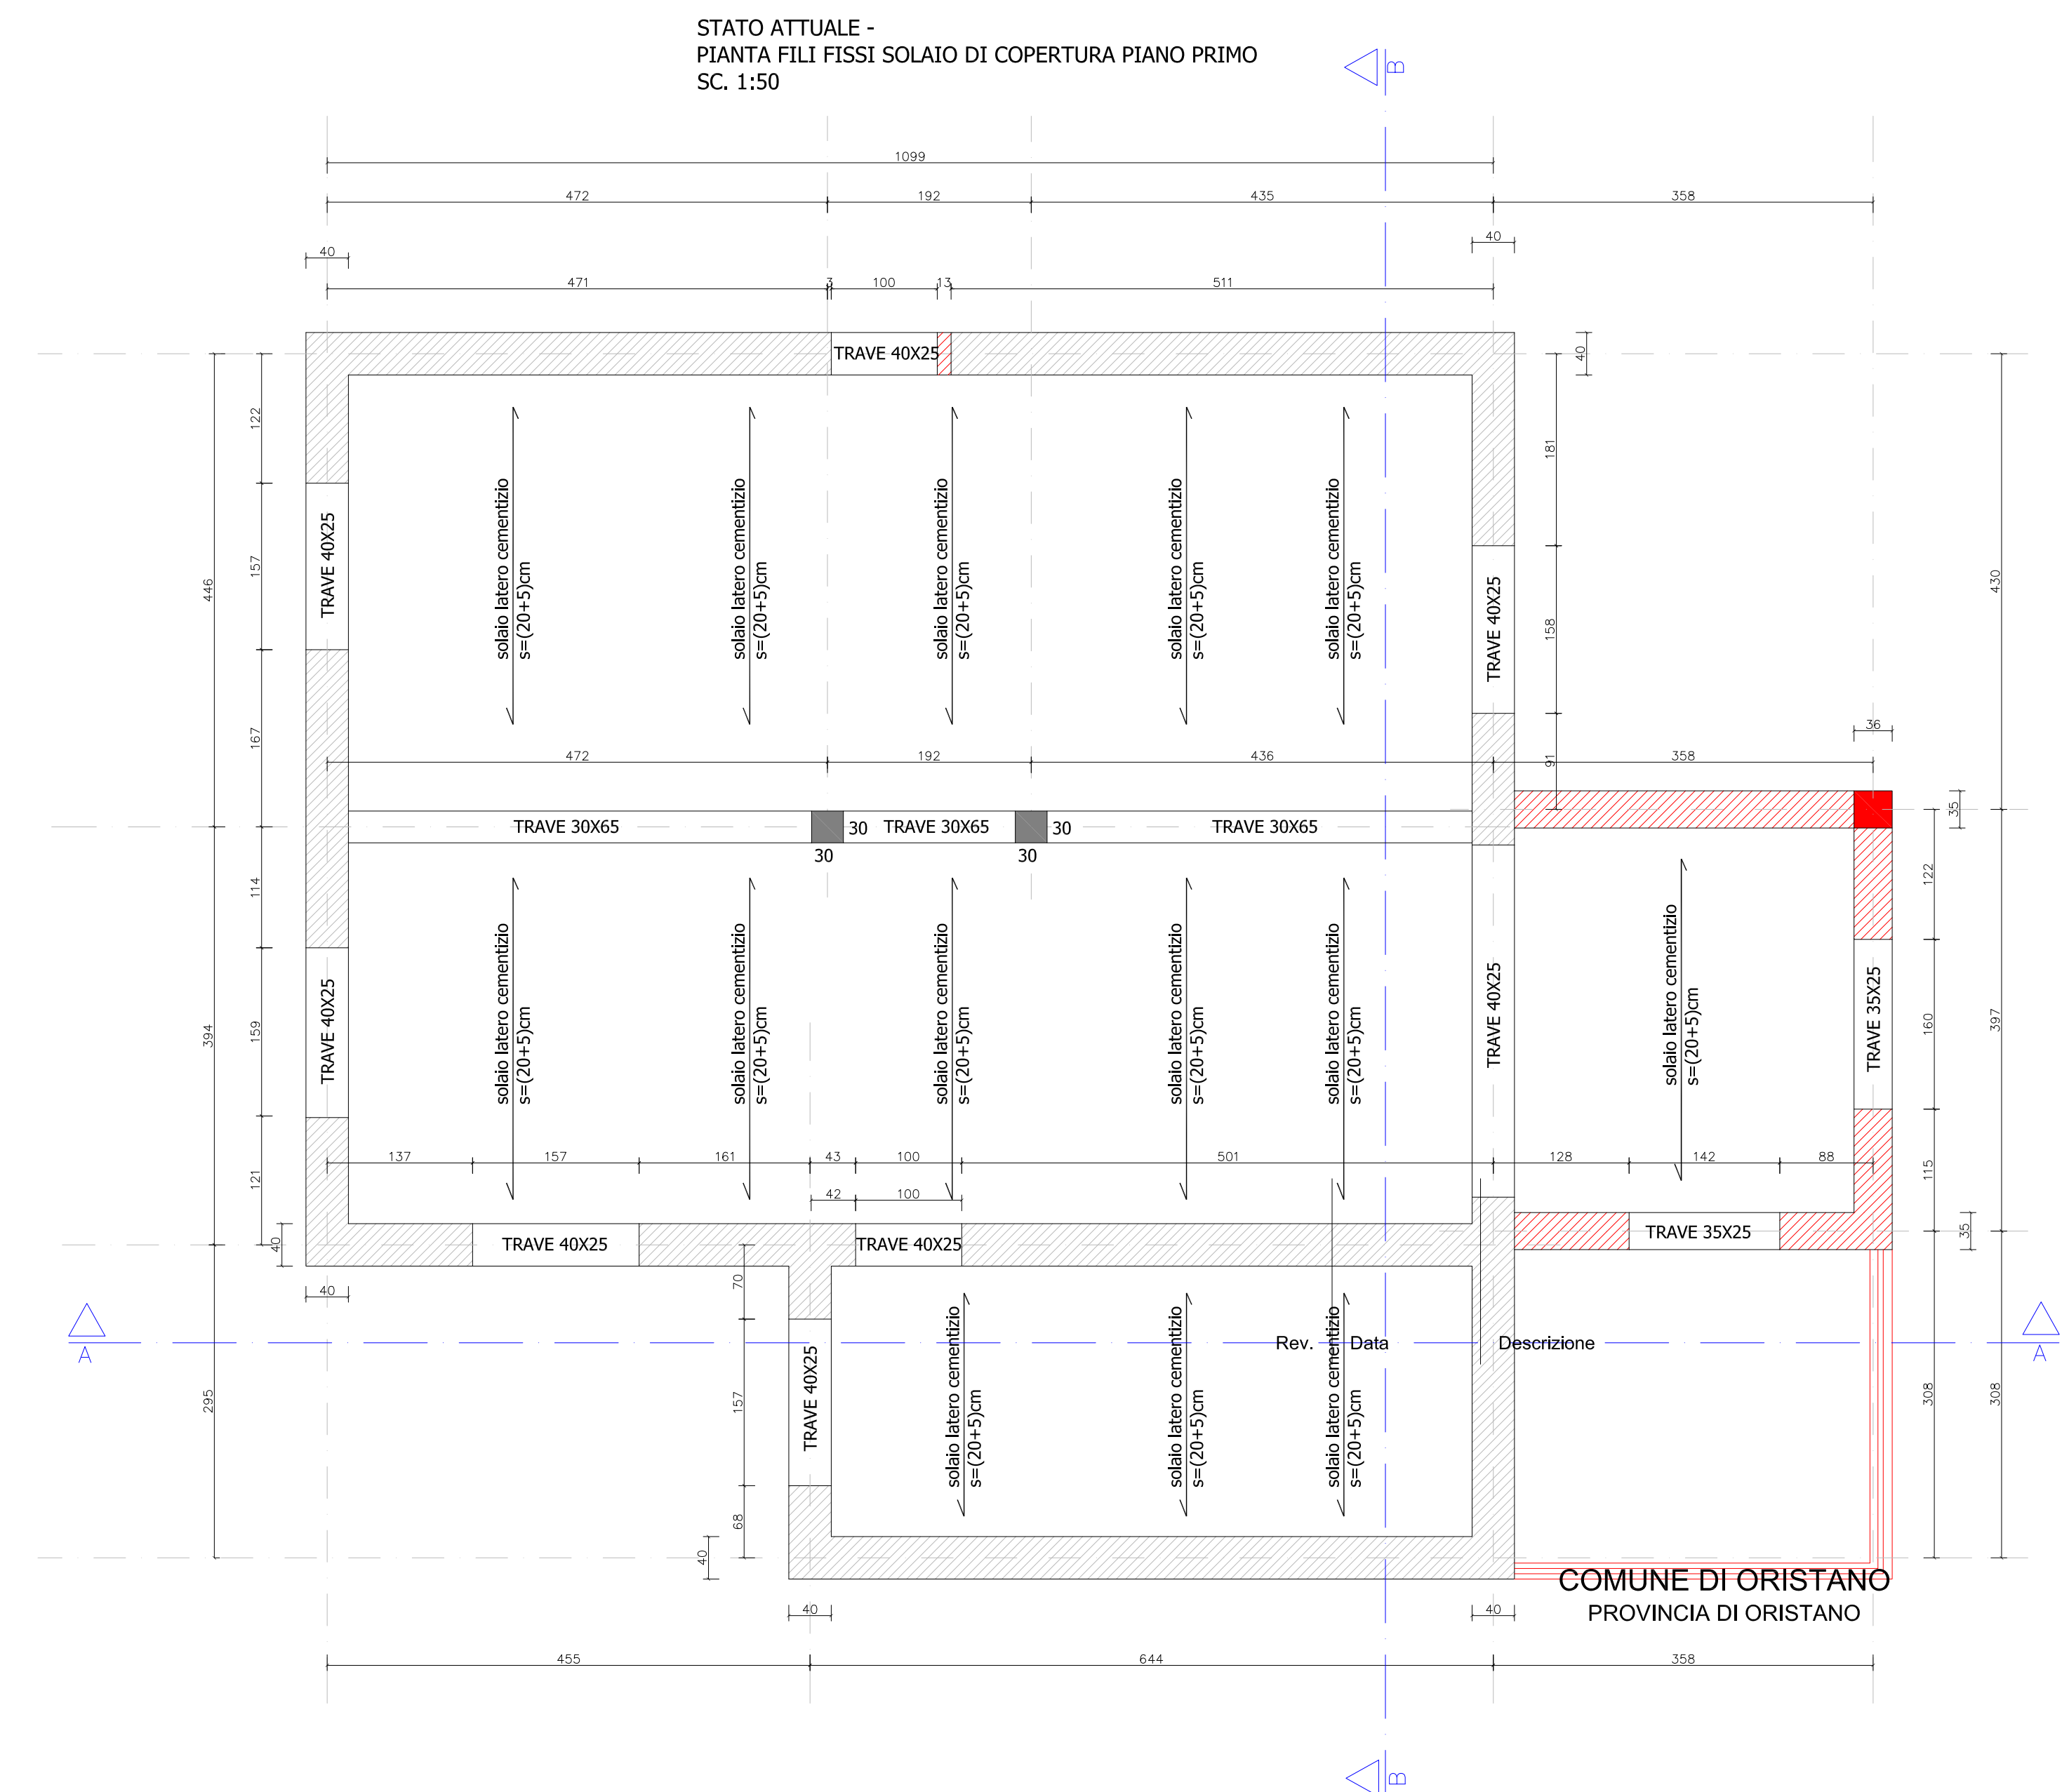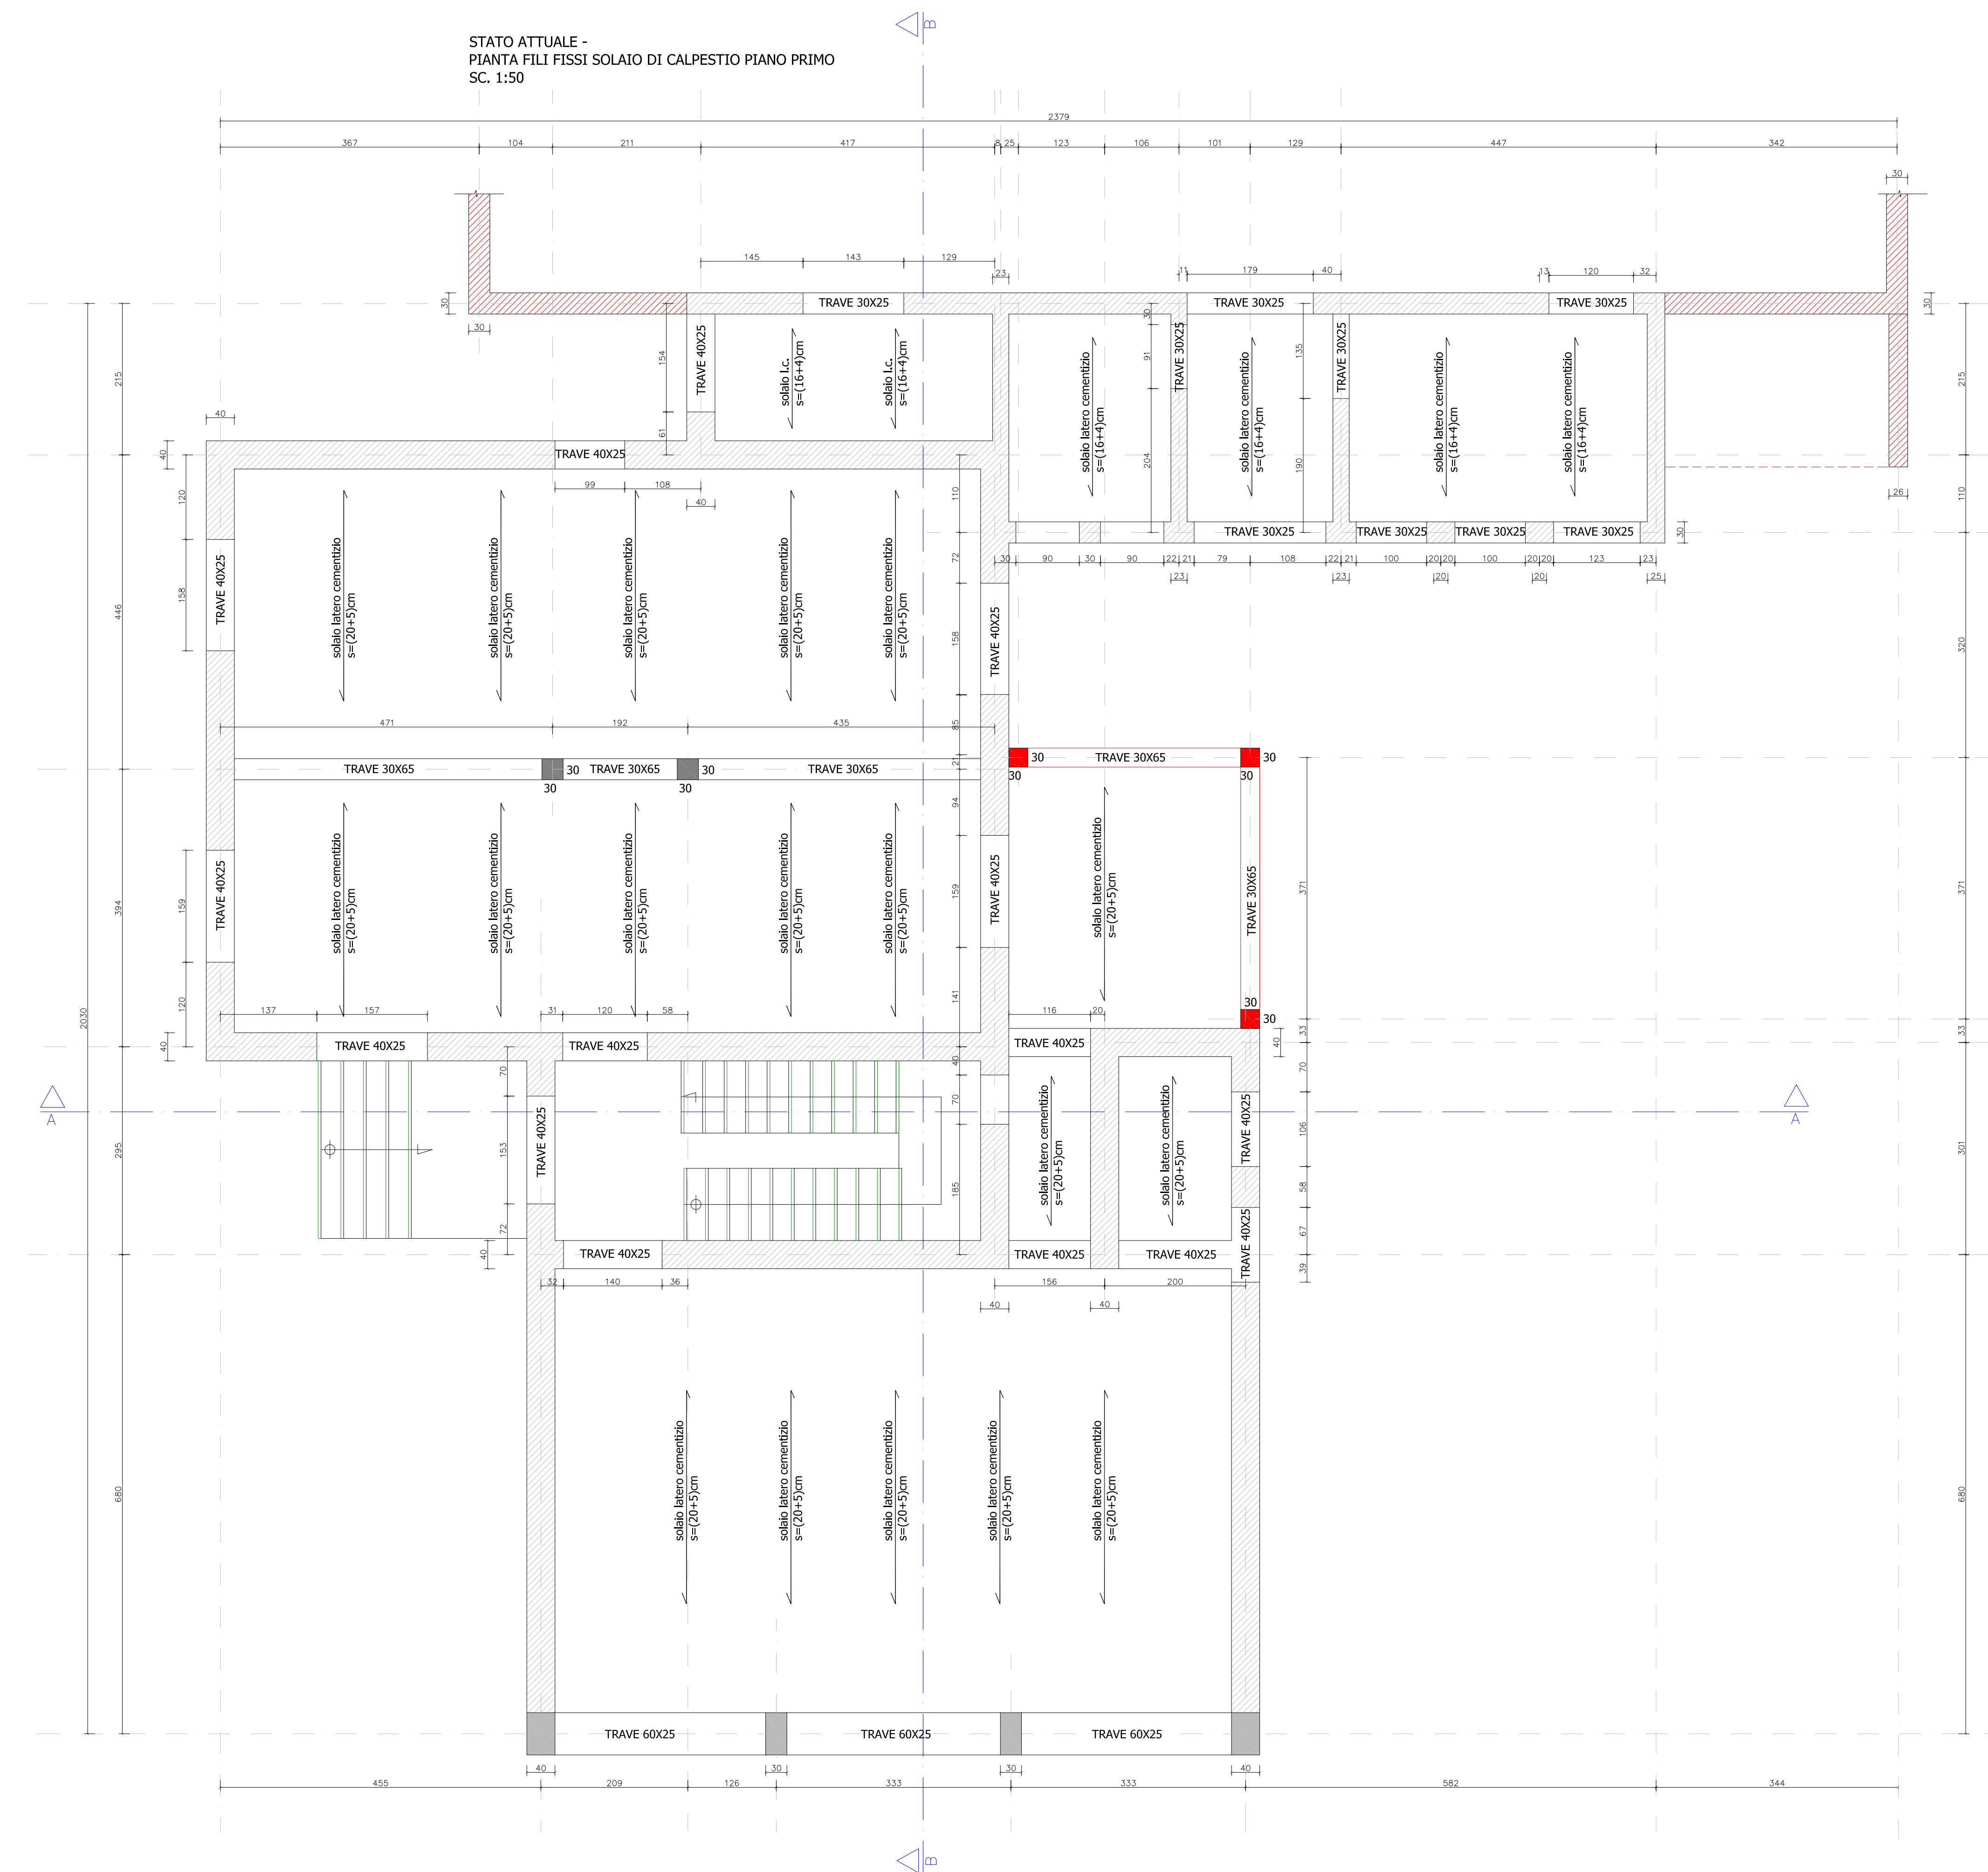

COMUNE DI ORISTANO
PROVINCIA DI ORISTANO