




# STUDIO DI INSERIMENTO URBANISTICO

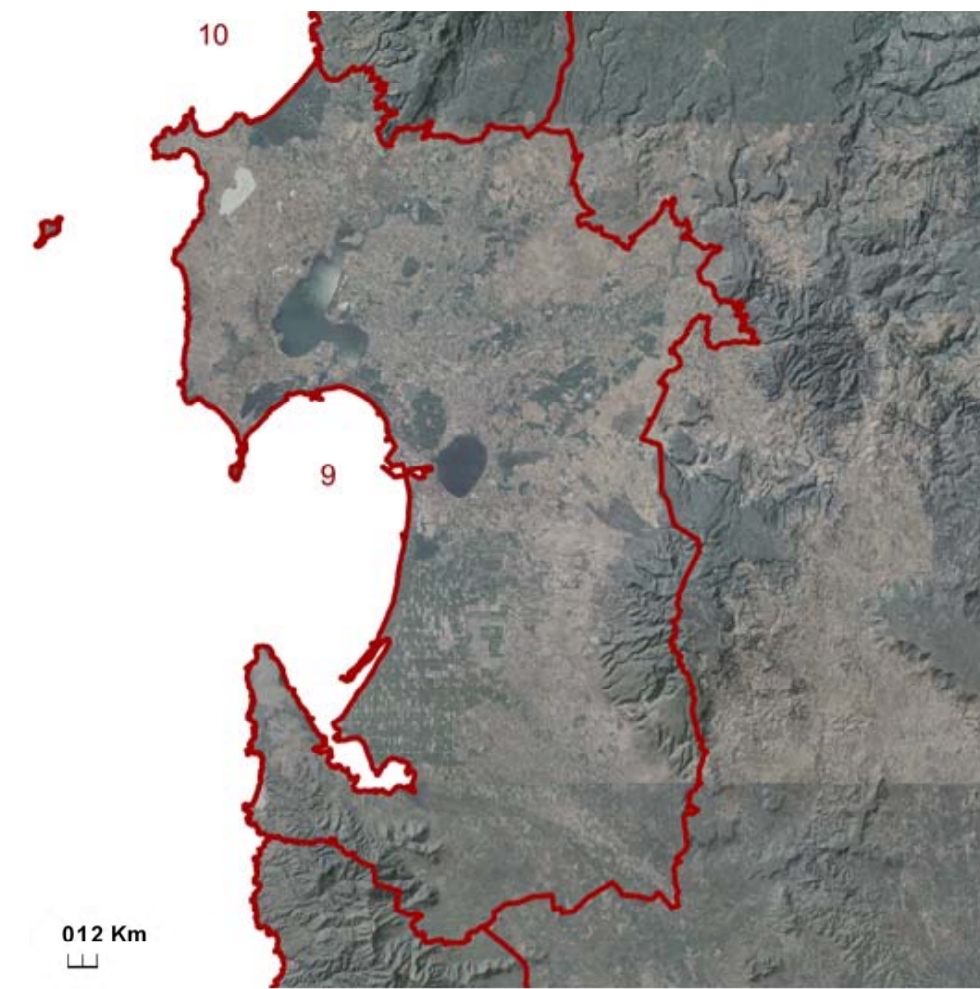


SCHEDA D'AMBITO N.9 - PPR GOLFO DI ORISTANO

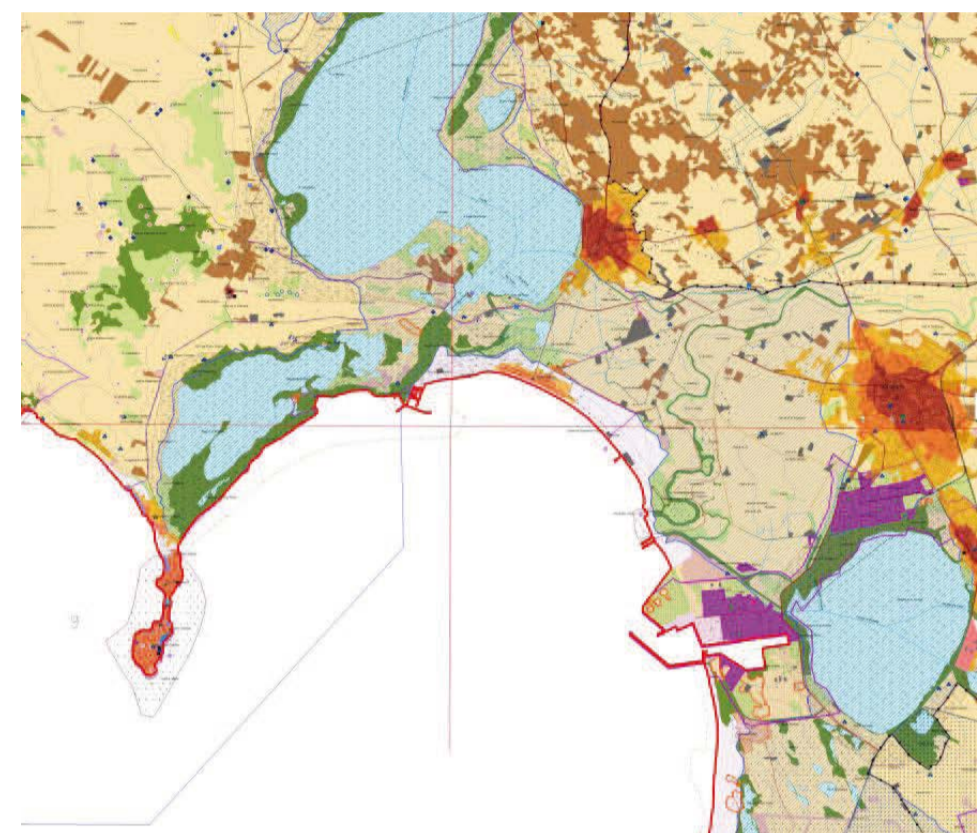

PPR - PIANO PAESAGGISTICO REGIONALE

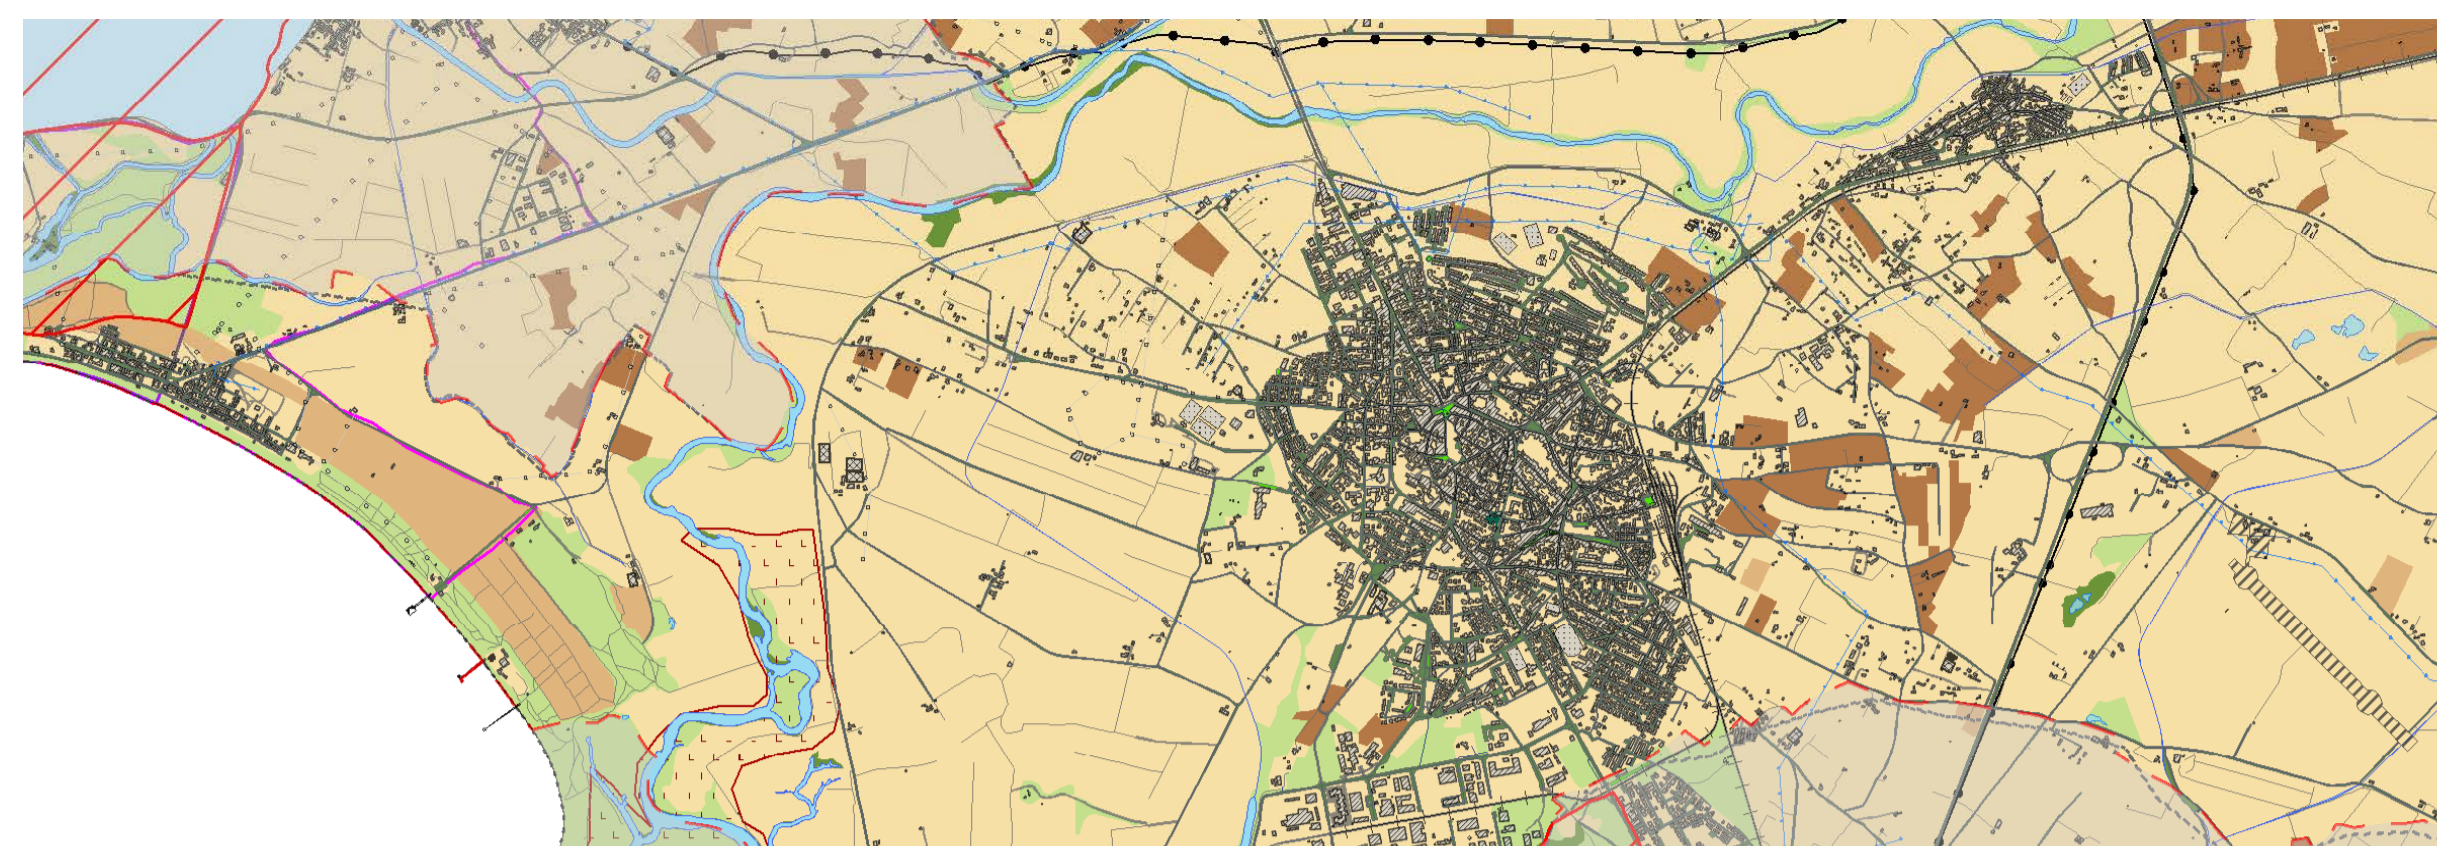

Area SIC ITB030033 - STAGNO DI PAULI MAIORI DI ORISTANO

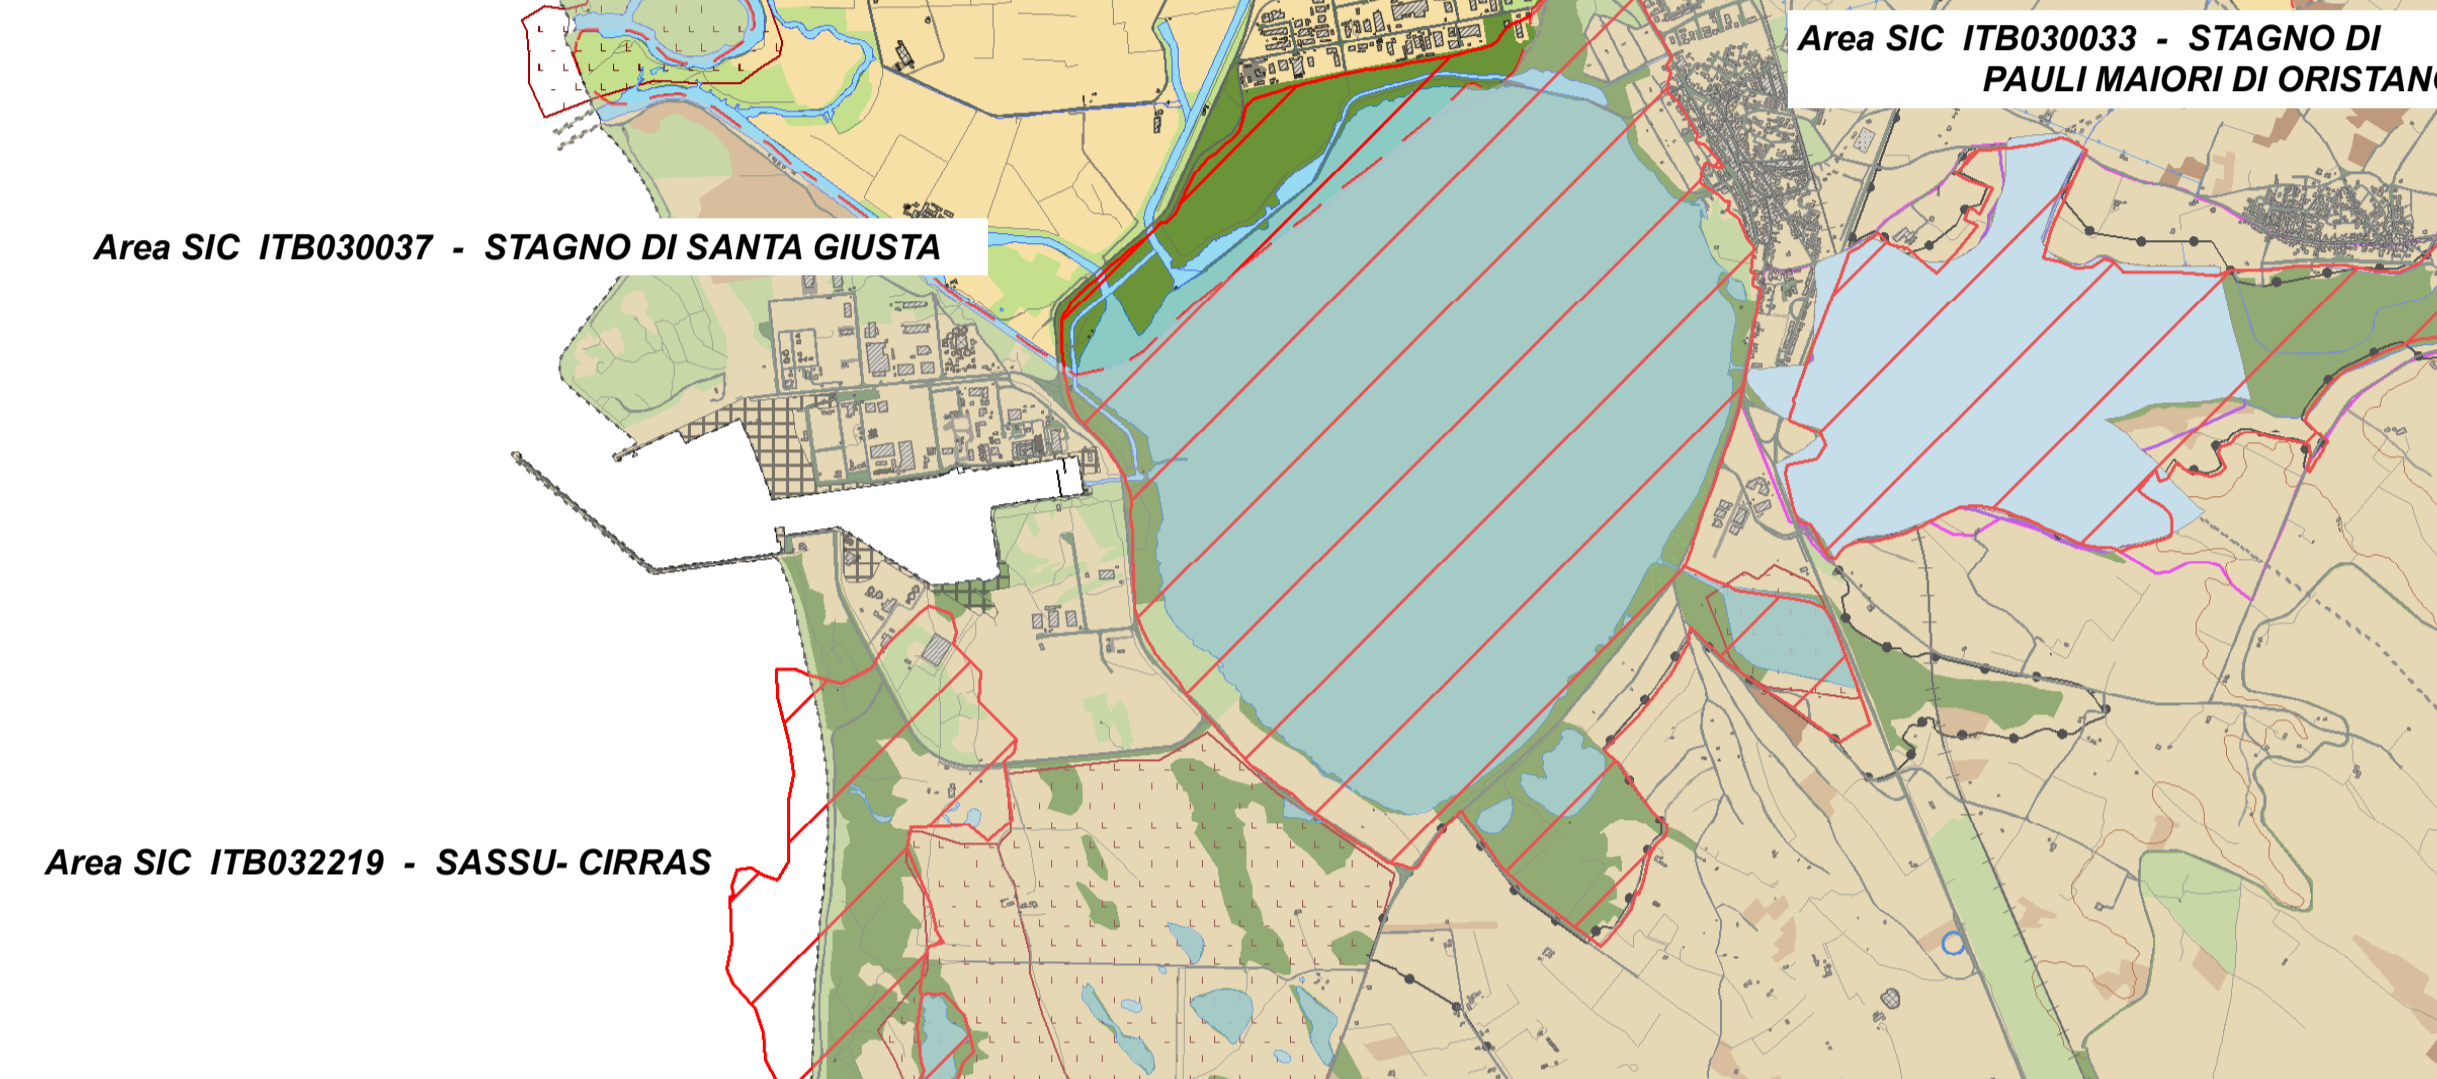


Area SIC ITB030037 - STAGNO DI SANTA GIUSTA


Area SIC ITB032219 - SASSU-CIRRAS



EARTH ORISTANO - 2016

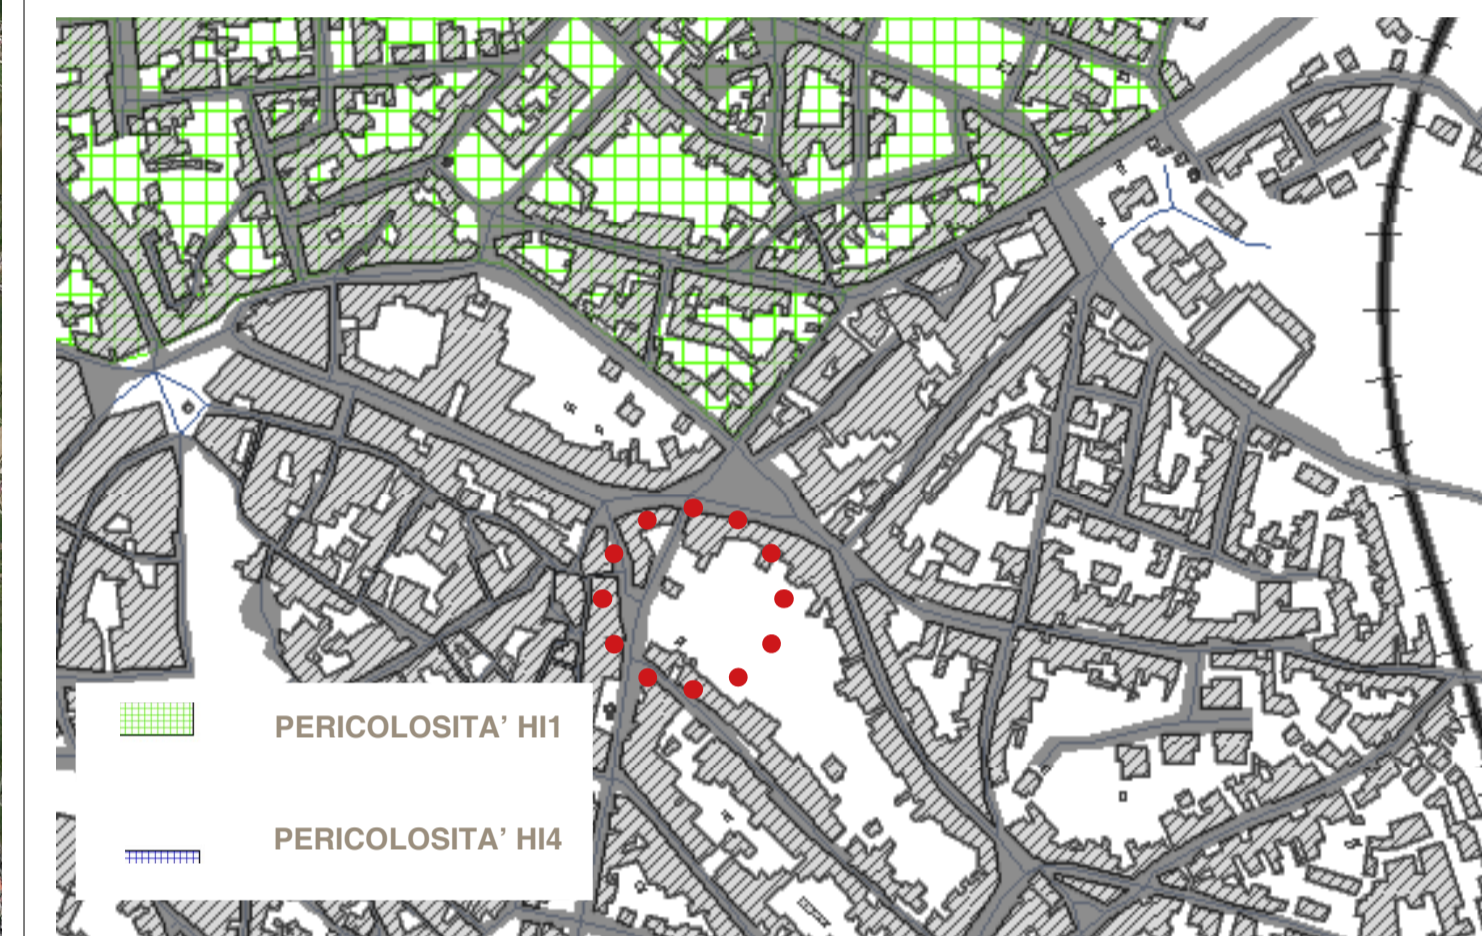


PAI / INTERVENTO DI PROGETTO

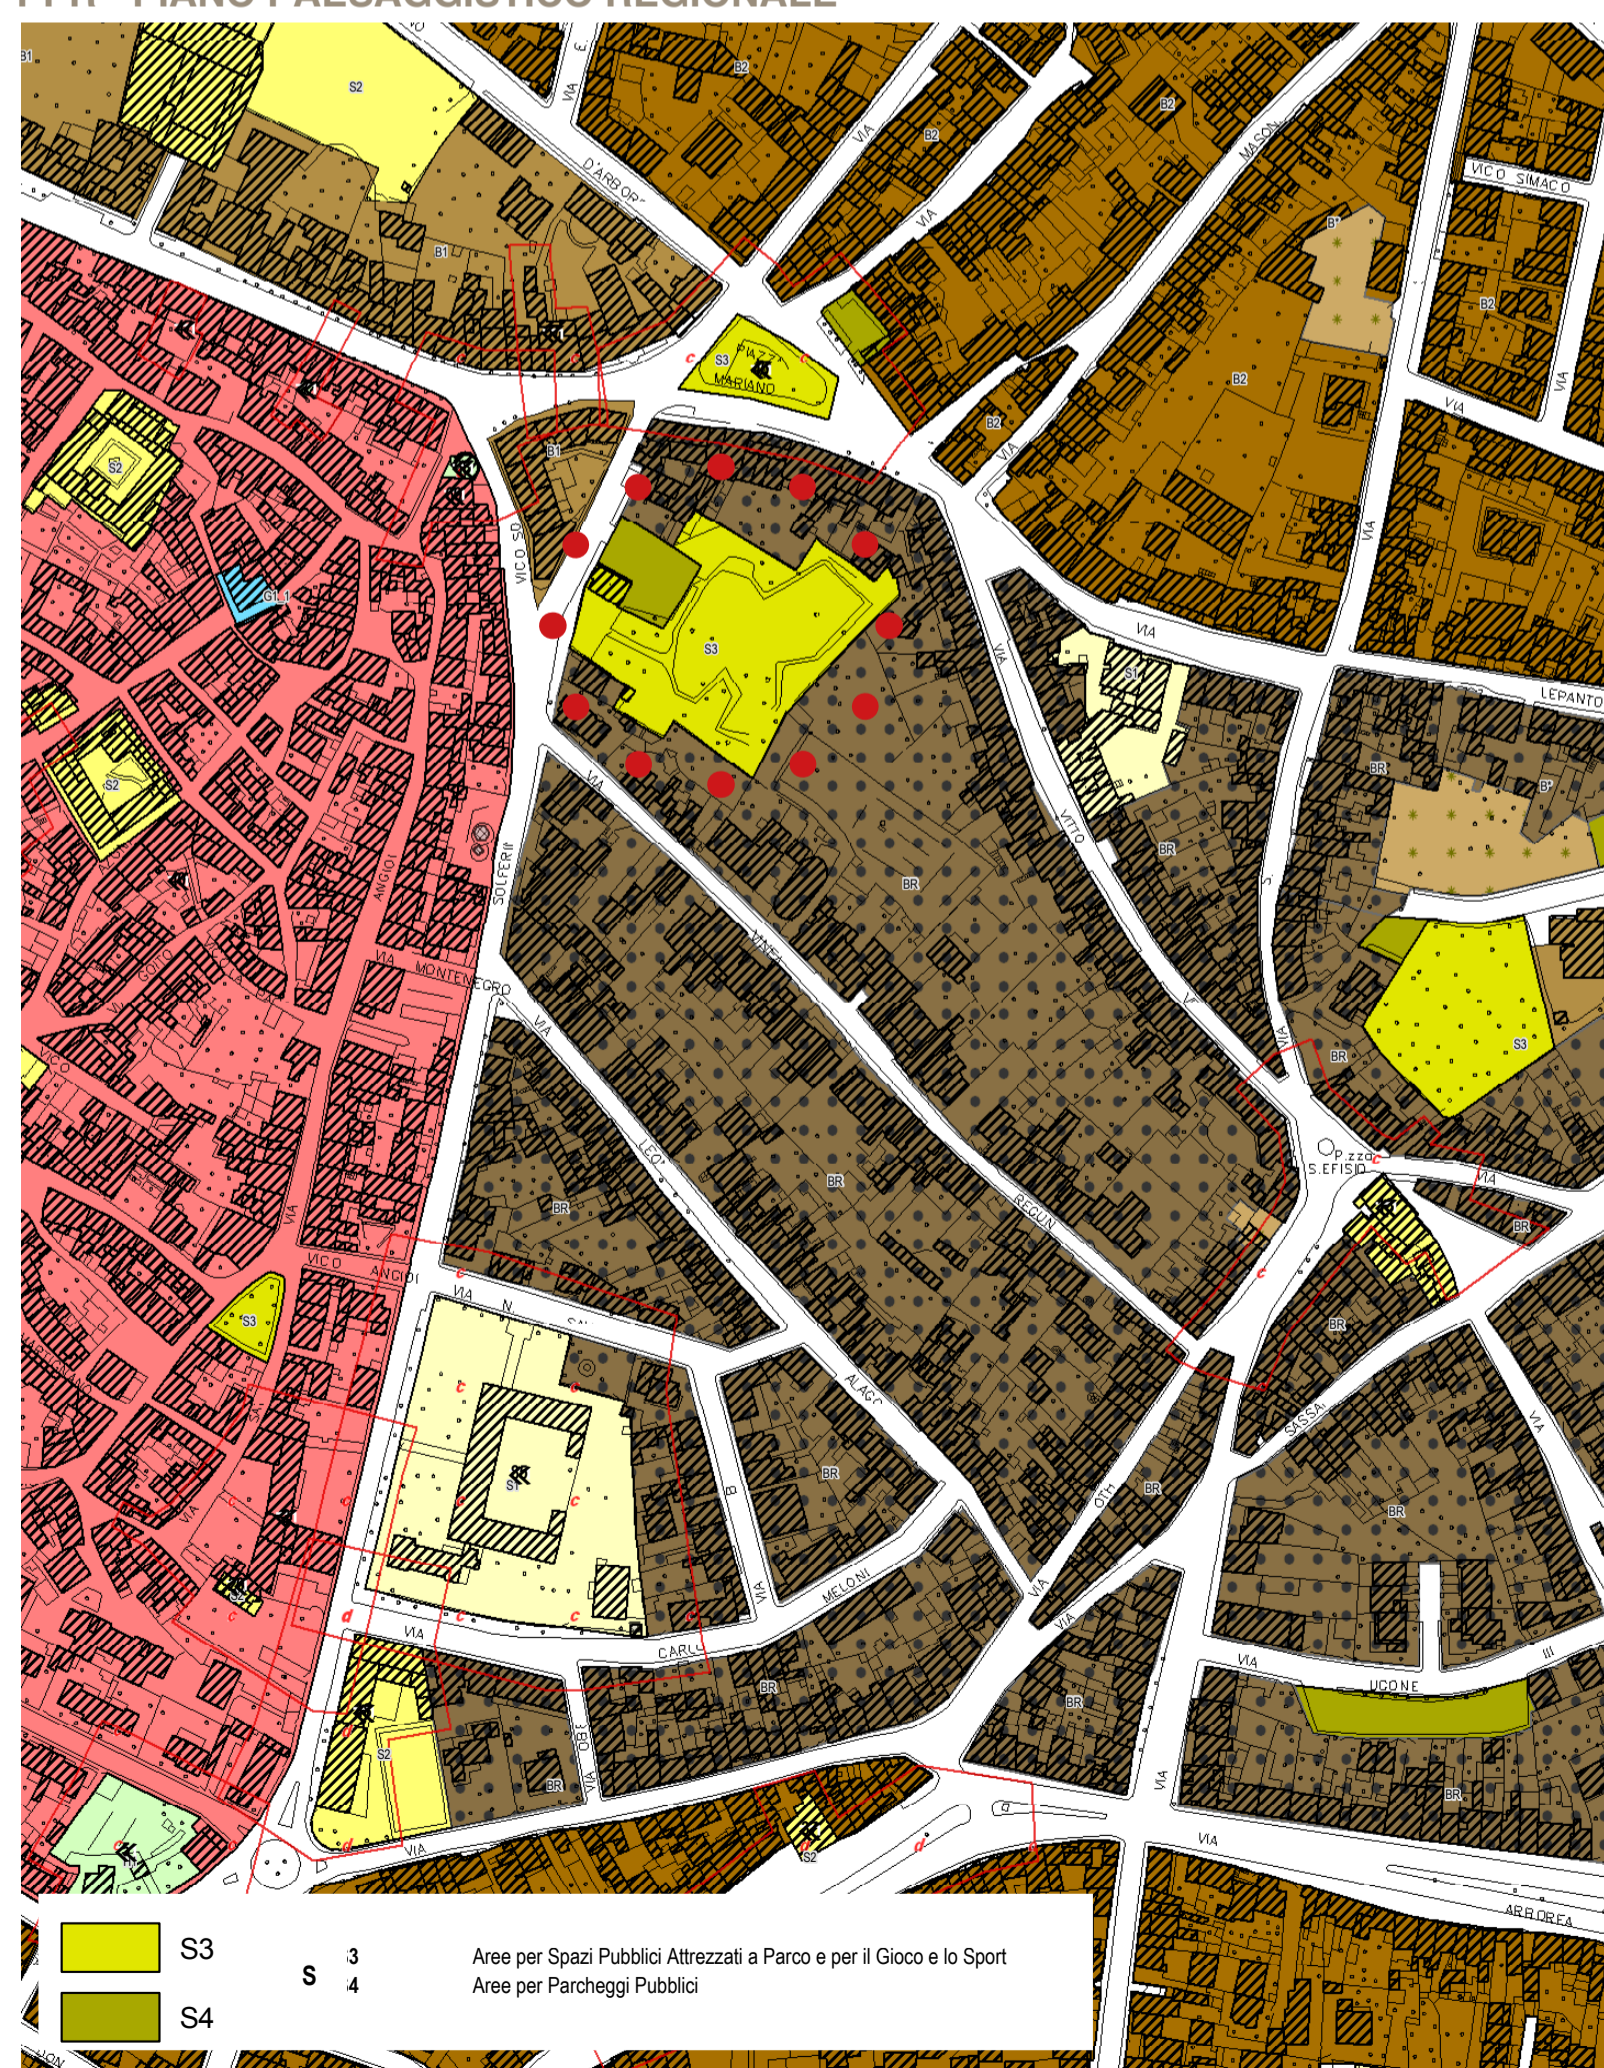

ZONING URBANO PUC - COMUNE DI ORISTANO NORD EST



QUADRO DI RAFFRONTO ED INSERIMENTO URBANISTICO DEL PROGETTO

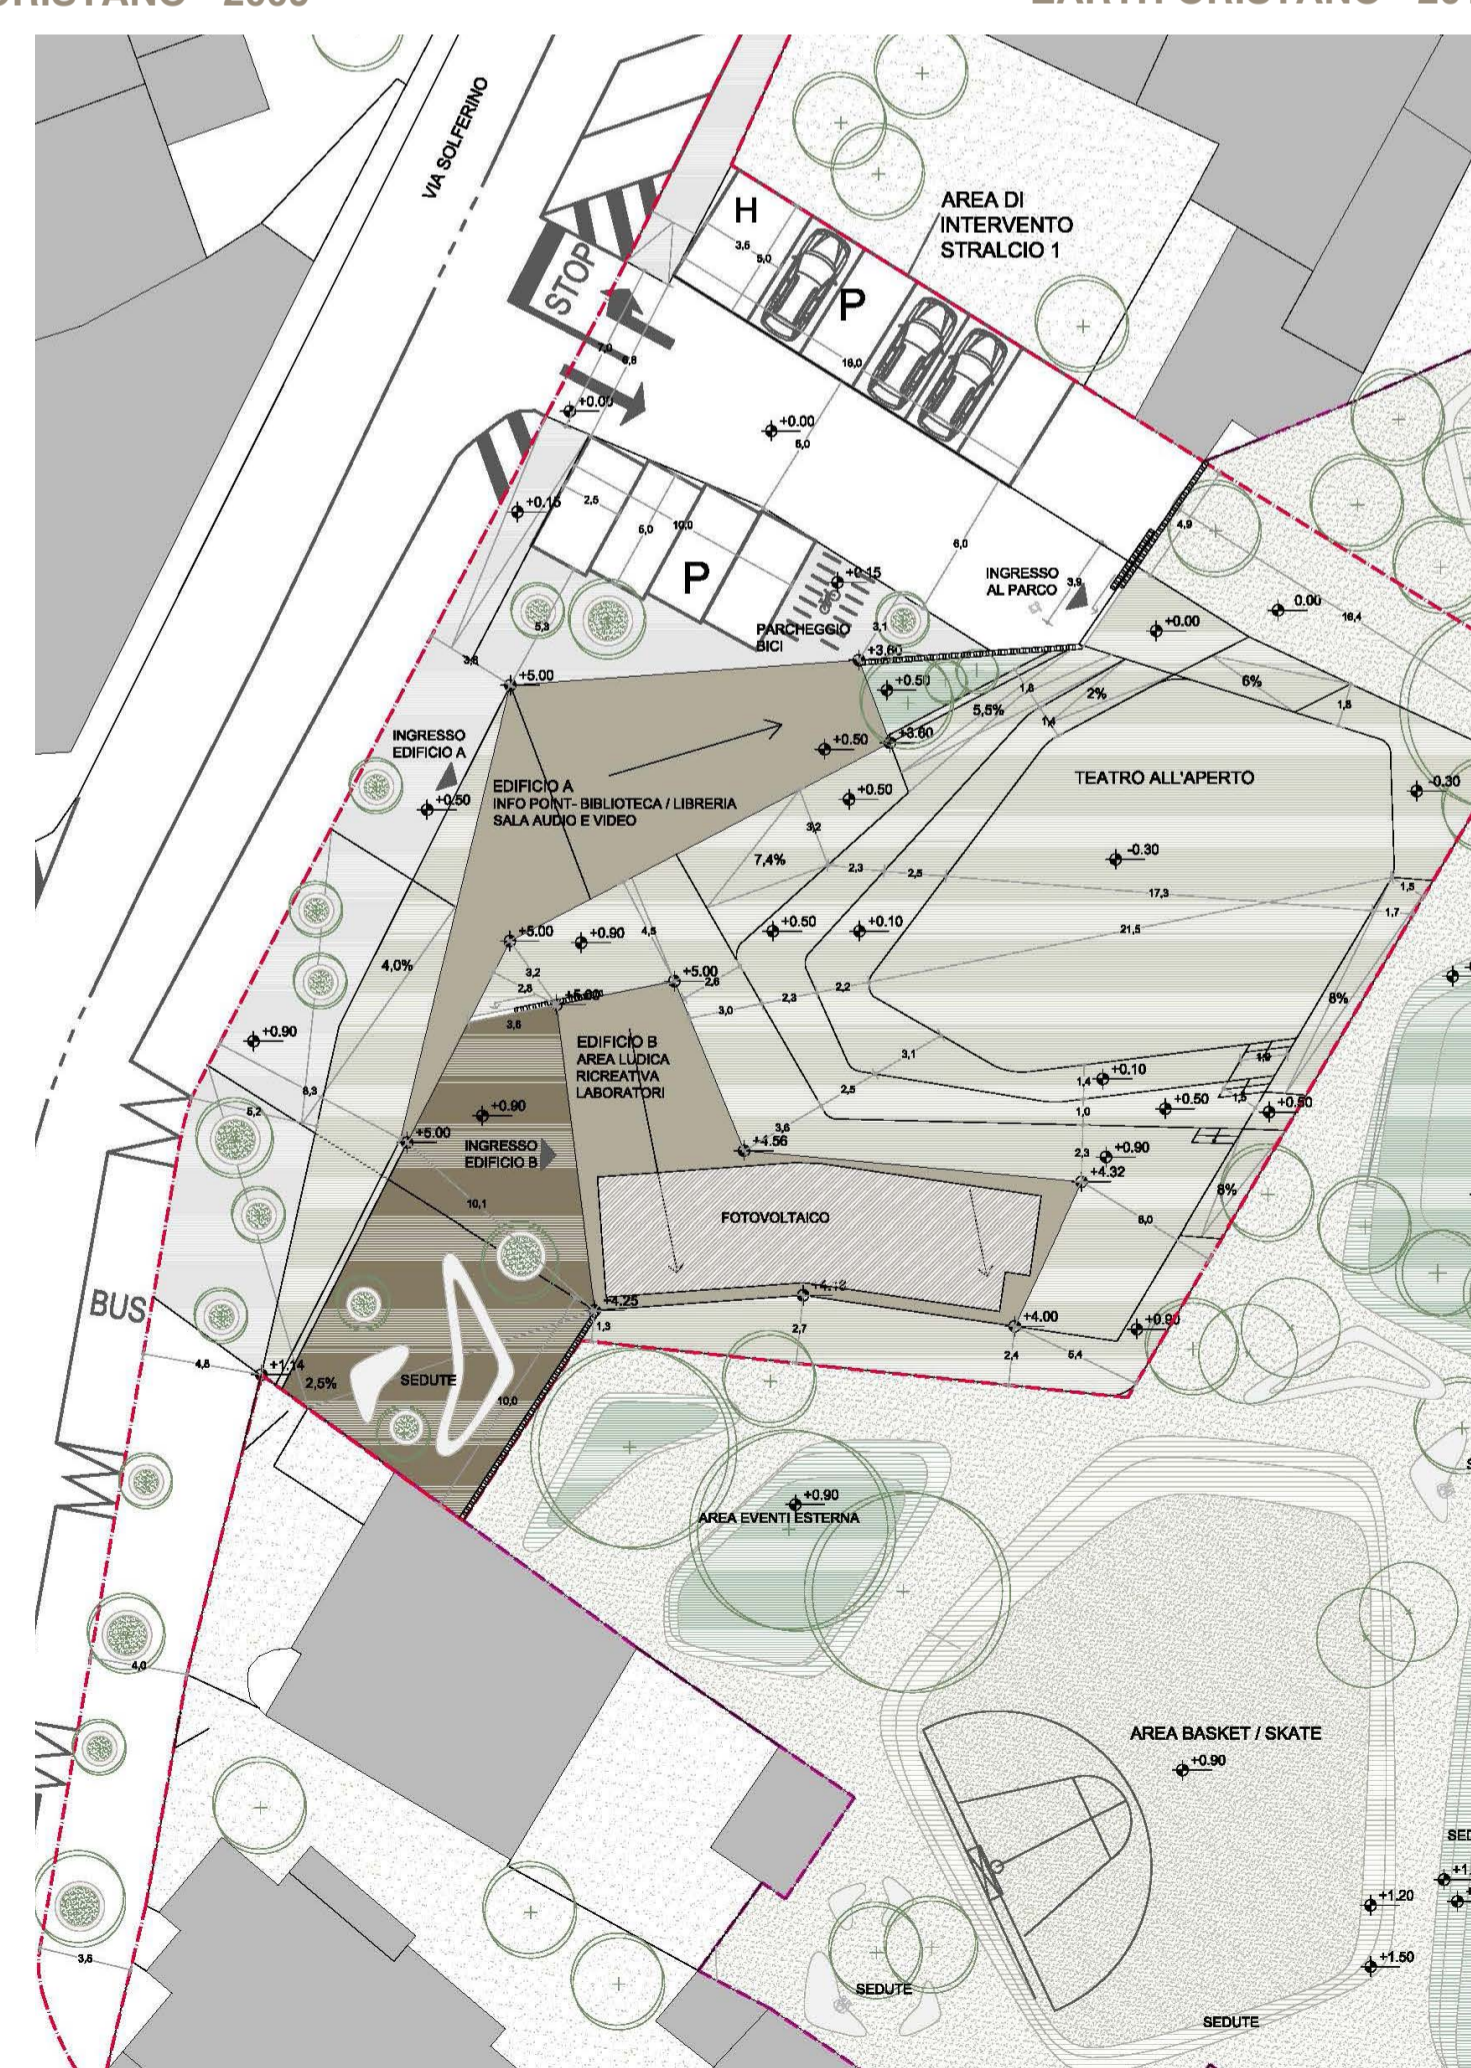

PLANIMETRIA GENERALE STRALCIO 1 ED INSERIMENTO URBANISTICO



COMUNE DI ORISTANO  
Piazza Eleonora d'Arborea, 44  
09170 ORISTANO  
Settore Sviluppo del Territorio

"PROGRAMMA STRAORDINARIO DI INTERVENTO PER LA RIQUALIFICAZIONE URBANA E LA SICUREZZA DELLE PERIFERIE DELLE CITTÀ METROPOLITANE E DEI COMUNI CAPOLUOGO DI PROVINCIA"

PROGETTAZIONE E SICUREZZA IN FASE DI PROGETTAZIONE PER  
"RIQUALIFICAZIONE ACCESSIBILITÀ E CENTRO SERVIZI  
PARCO DI VIA SOLFERINO"  
CIG: 696337787A - CUP: H19D17000110001

## Gruppo di progettazione

RTP\_Atena, Sardella, Piras, Grussu, Fai, Porcu

ATENASTUDIO

Capogruppo mandatario\_Arch. Rossana Atena




Componente mandante\_Arch. Marco Sardella



Componente mandante e giovane professionista\_Arch. Lorenzo Grussu




Componente mandante\_Ing. Carlo Piras

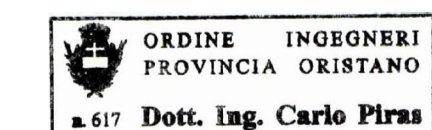

Componente mandante\_Ing. Gabriele Fai



Componente mandante\_Ing. Gianluigi Porcu

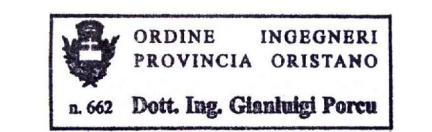

## STUDIO DI INSERIMENTO URBANISTICO

Allegato ORS\_10  
Scala VARIE

Rev. 0 PRIMA EMISSIONE Giugno 2017

## PROGETTO DEFINITIVO