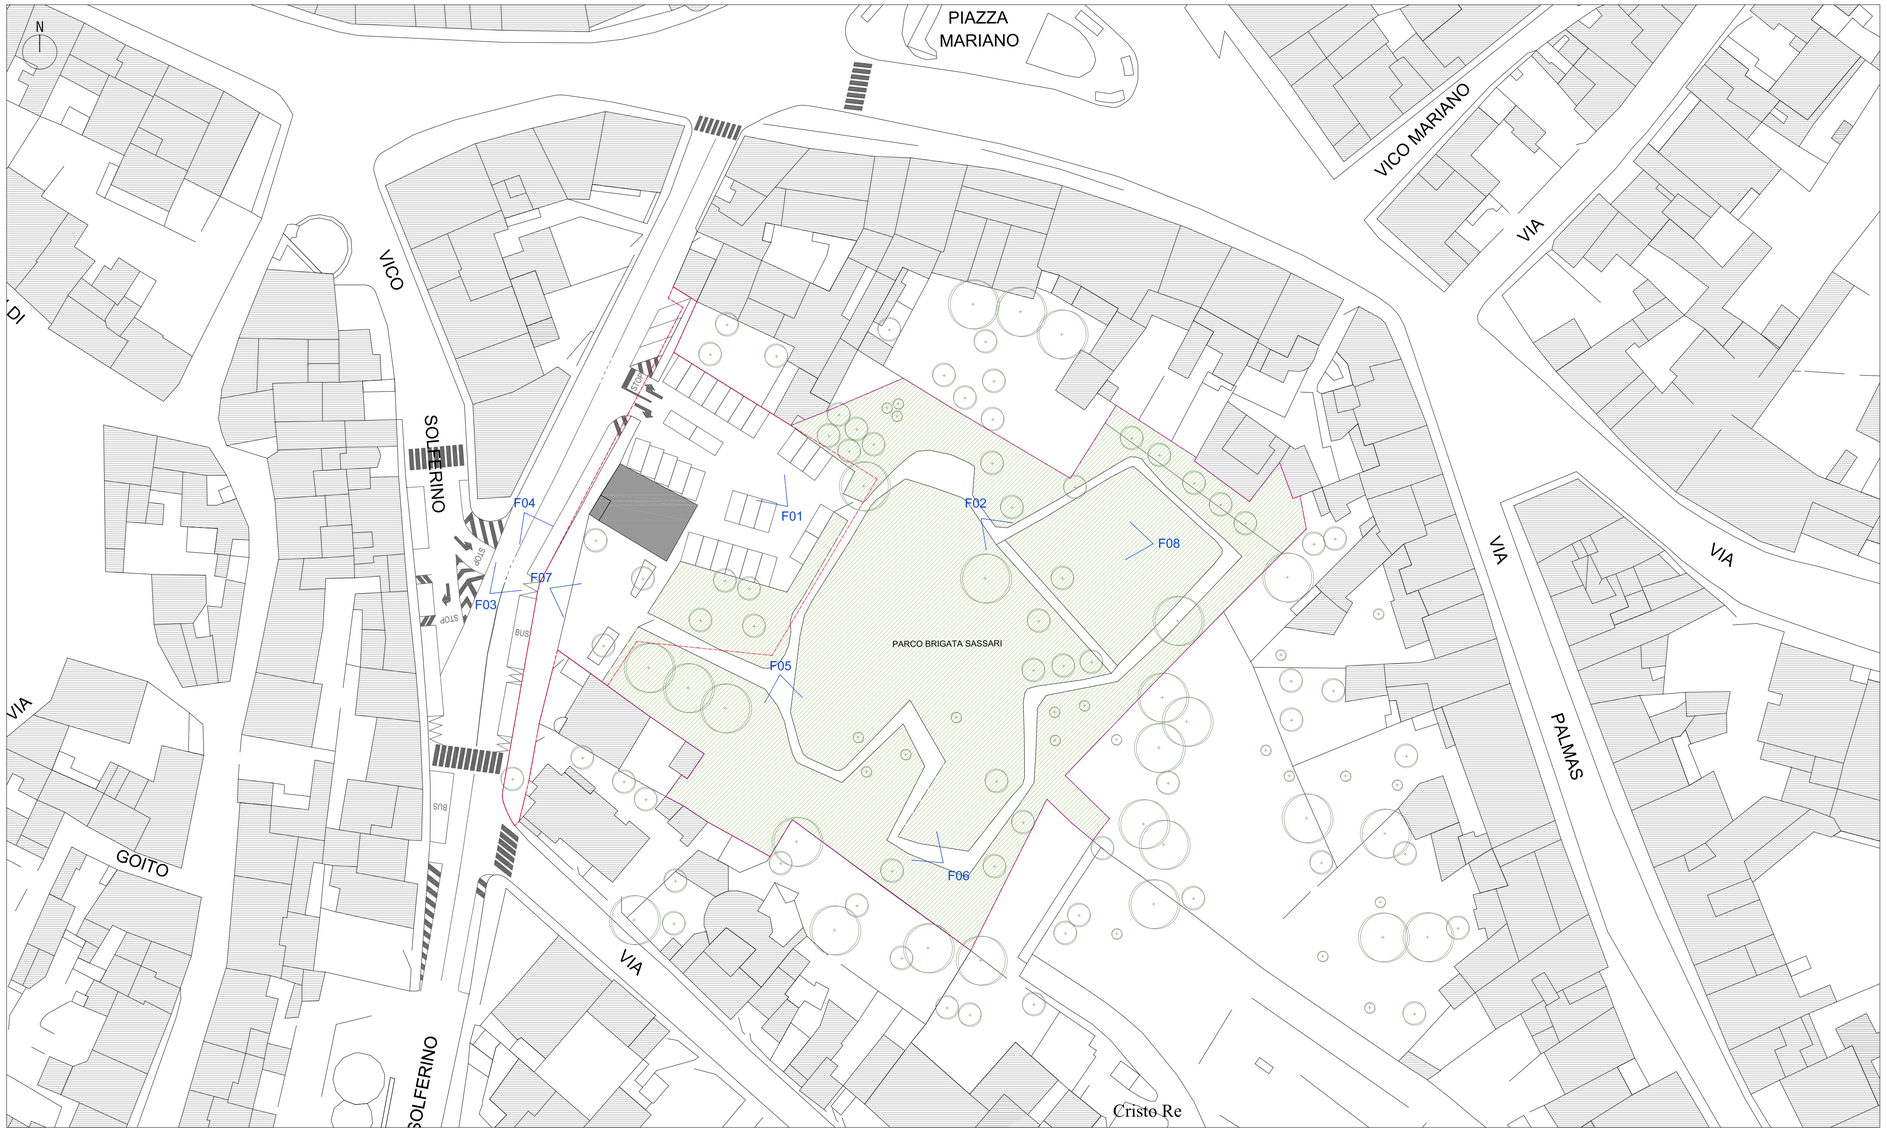

LEGENDA

- AREA DI INTERVENTO STRALCIO 1
- AREA DI INTERVENTO STRALCIO 2

F01

F02

F03

F04

F05

F06

F07

F08

COMUNE DI ORISTANO
Piazza Eleonora d'Arborea, 44
09170 ORISTANO
Settore Sviluppo del Territorio

"PROGRAMMA STRAORDINARIO DI INTERVENTO PER LA RIQUALIFICAZIONE URBANA E LA SICUREZZA DELLE PERIFERIE DELLE CITTA' METROPOLITANE E DEI COMUNI CAPOLUOGO DI PROVINCIA"

PROGETTAZIONE E SICUREZZA IN FASE DI PROGETTAZIONE PER
"RIQUALIFICAZIONE ACCESSIBILITA' E CENTRO SERVIZI PARCO DI VIA SOLFERINO"
CIG: 696337787A – CUP: H19D17000110001

Gruppo di progettazione

RTP_ Atena, Sardella, Piras, Grussu, Fai, Porcu

ATENASTUDIO

Capogruppo mandatario_Arch. Rossana Atena

Componente mandante_Arch. Marco Sardella

Componente mandante e giovane professionista_ Arch. Lorenzo Grussu

Componente mandante_Ing. Carlo Piras

ORDINE INGEGNERI PROVINCIA ORISTANO n. 617 Dott. Ing. Carlo Piras

Componente mandante_Ing. Gabriele Fai

ORDINE INGEGNERI PROVINCIE DI SASSARI OLBIA TEMPIO n° B28 Dott. Ing. Gabriele Fai

Componente mandante_Ing. Gianluigi Porcu

ORDINE INGEGNERI PROVINCIA ORISTANO n. 662 Dott. Ing. Gianluigi Porcu

STATO DI FATTO - PLANIMETRIA GENERALE ED INQUADRAMENTO FOTOGRAFICO	
Allegato	Scala
ORS_13	1.500

Rev. 0	PRIMA EMISSIONE	Giugno 2017

PROGETTO DEFINITIVO