

COMUNE DI ORISTANO

Provincia di Oristano

"Riquilificazione parco e villa Eleonora d'Arborea e sistemazione viabilità di accesso (Vico Il Volta)"

Programma straordinario di intervento per la riqualificazione urbana e la sicurezza delle periferie delle città metropolitane e dei comuni capoluogo di provincia

PROGETTO DEFINITIVO

Comittente:
Comune di Oristano
Piazza E. d'Arborea, 44 - 09170 Oristano

Il Dirigente Settore Sviluppo del Territorio:
Ing. Giuseppe Pirina
Responsabile del procedimento:
Geom. Maurizio Putzolu

Progettisti:
arch. Silvia M.R. Oppo

Consulenti:
ing. Riccardo Terziani
arch. Henrique Pessoa

ing. Gianfranco Argiolas

Colettoratori:
arch. Claudia Mell
arch. Claudia Pintor


ing. Franco Sardu

arch. Claudia Argiolas


oggetto:
Villa "Eleonora d'Arborea": piante stato di fatto e rilievo fotografico

progetto:	scala grafica 1:100	elaborato n. C.01
file:	C.01.pdf	data giugno 2017


note / visti / esterni approvazione

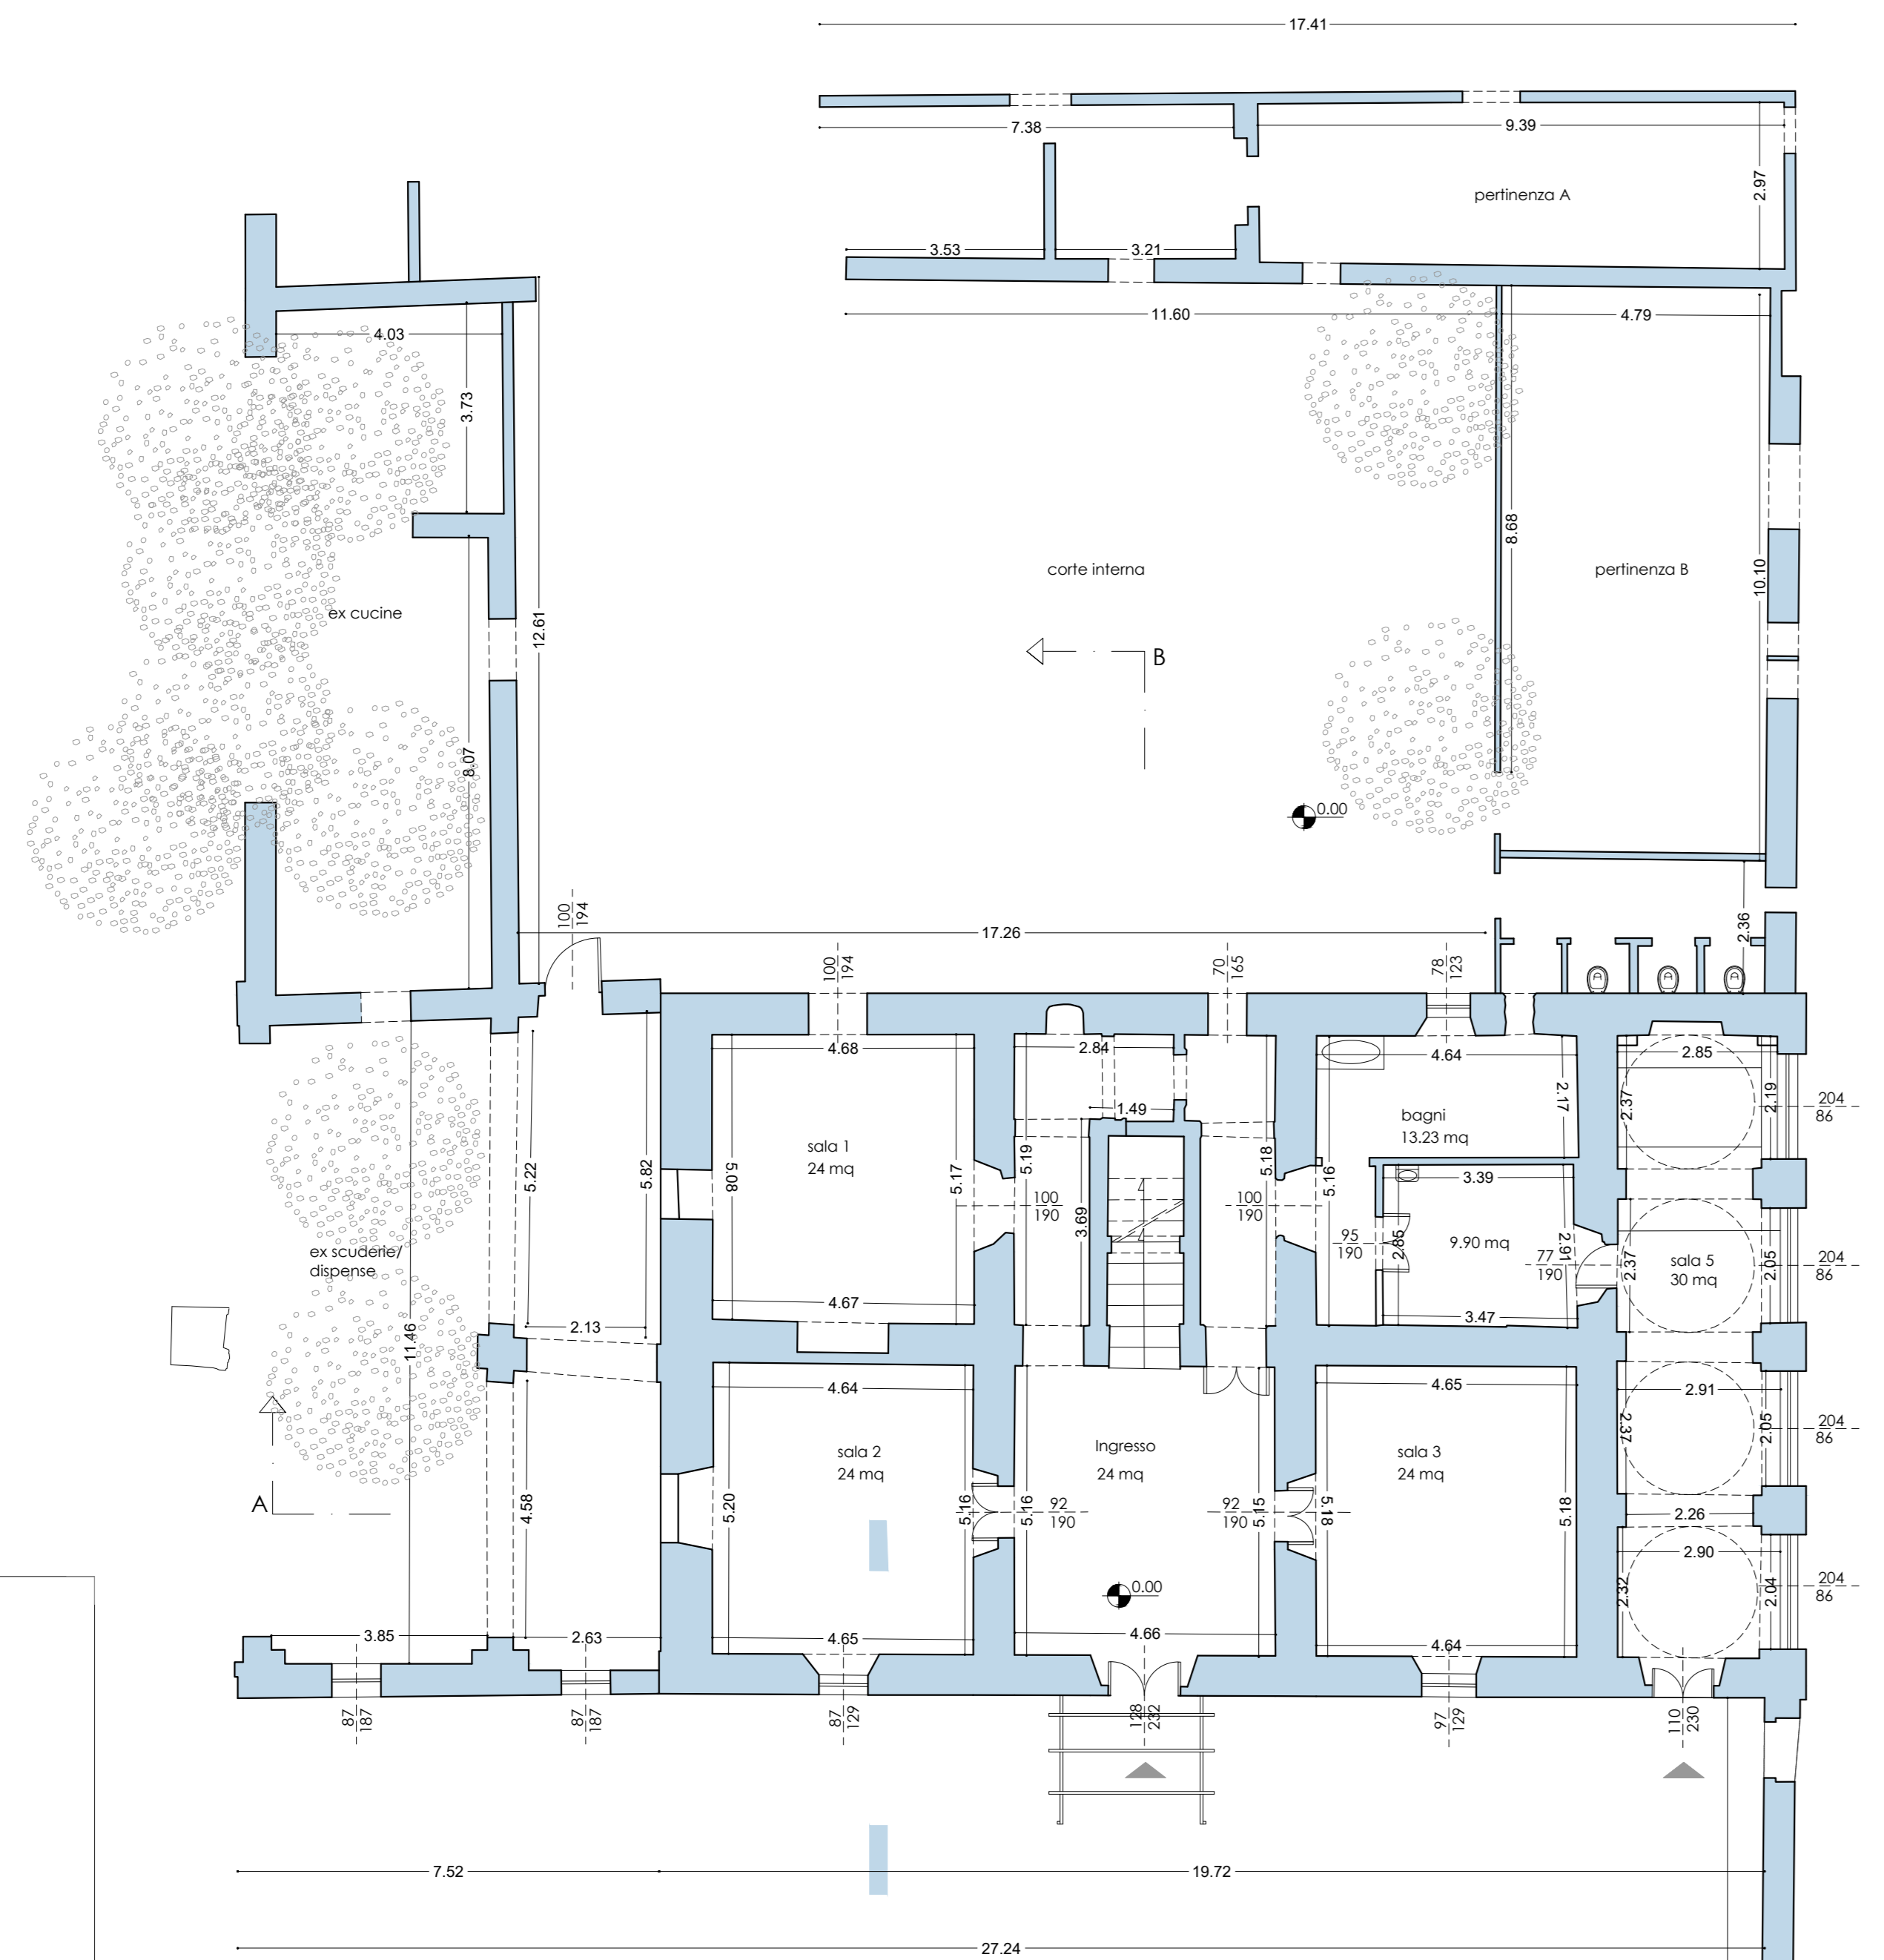


PIANTA PIANO TERRA

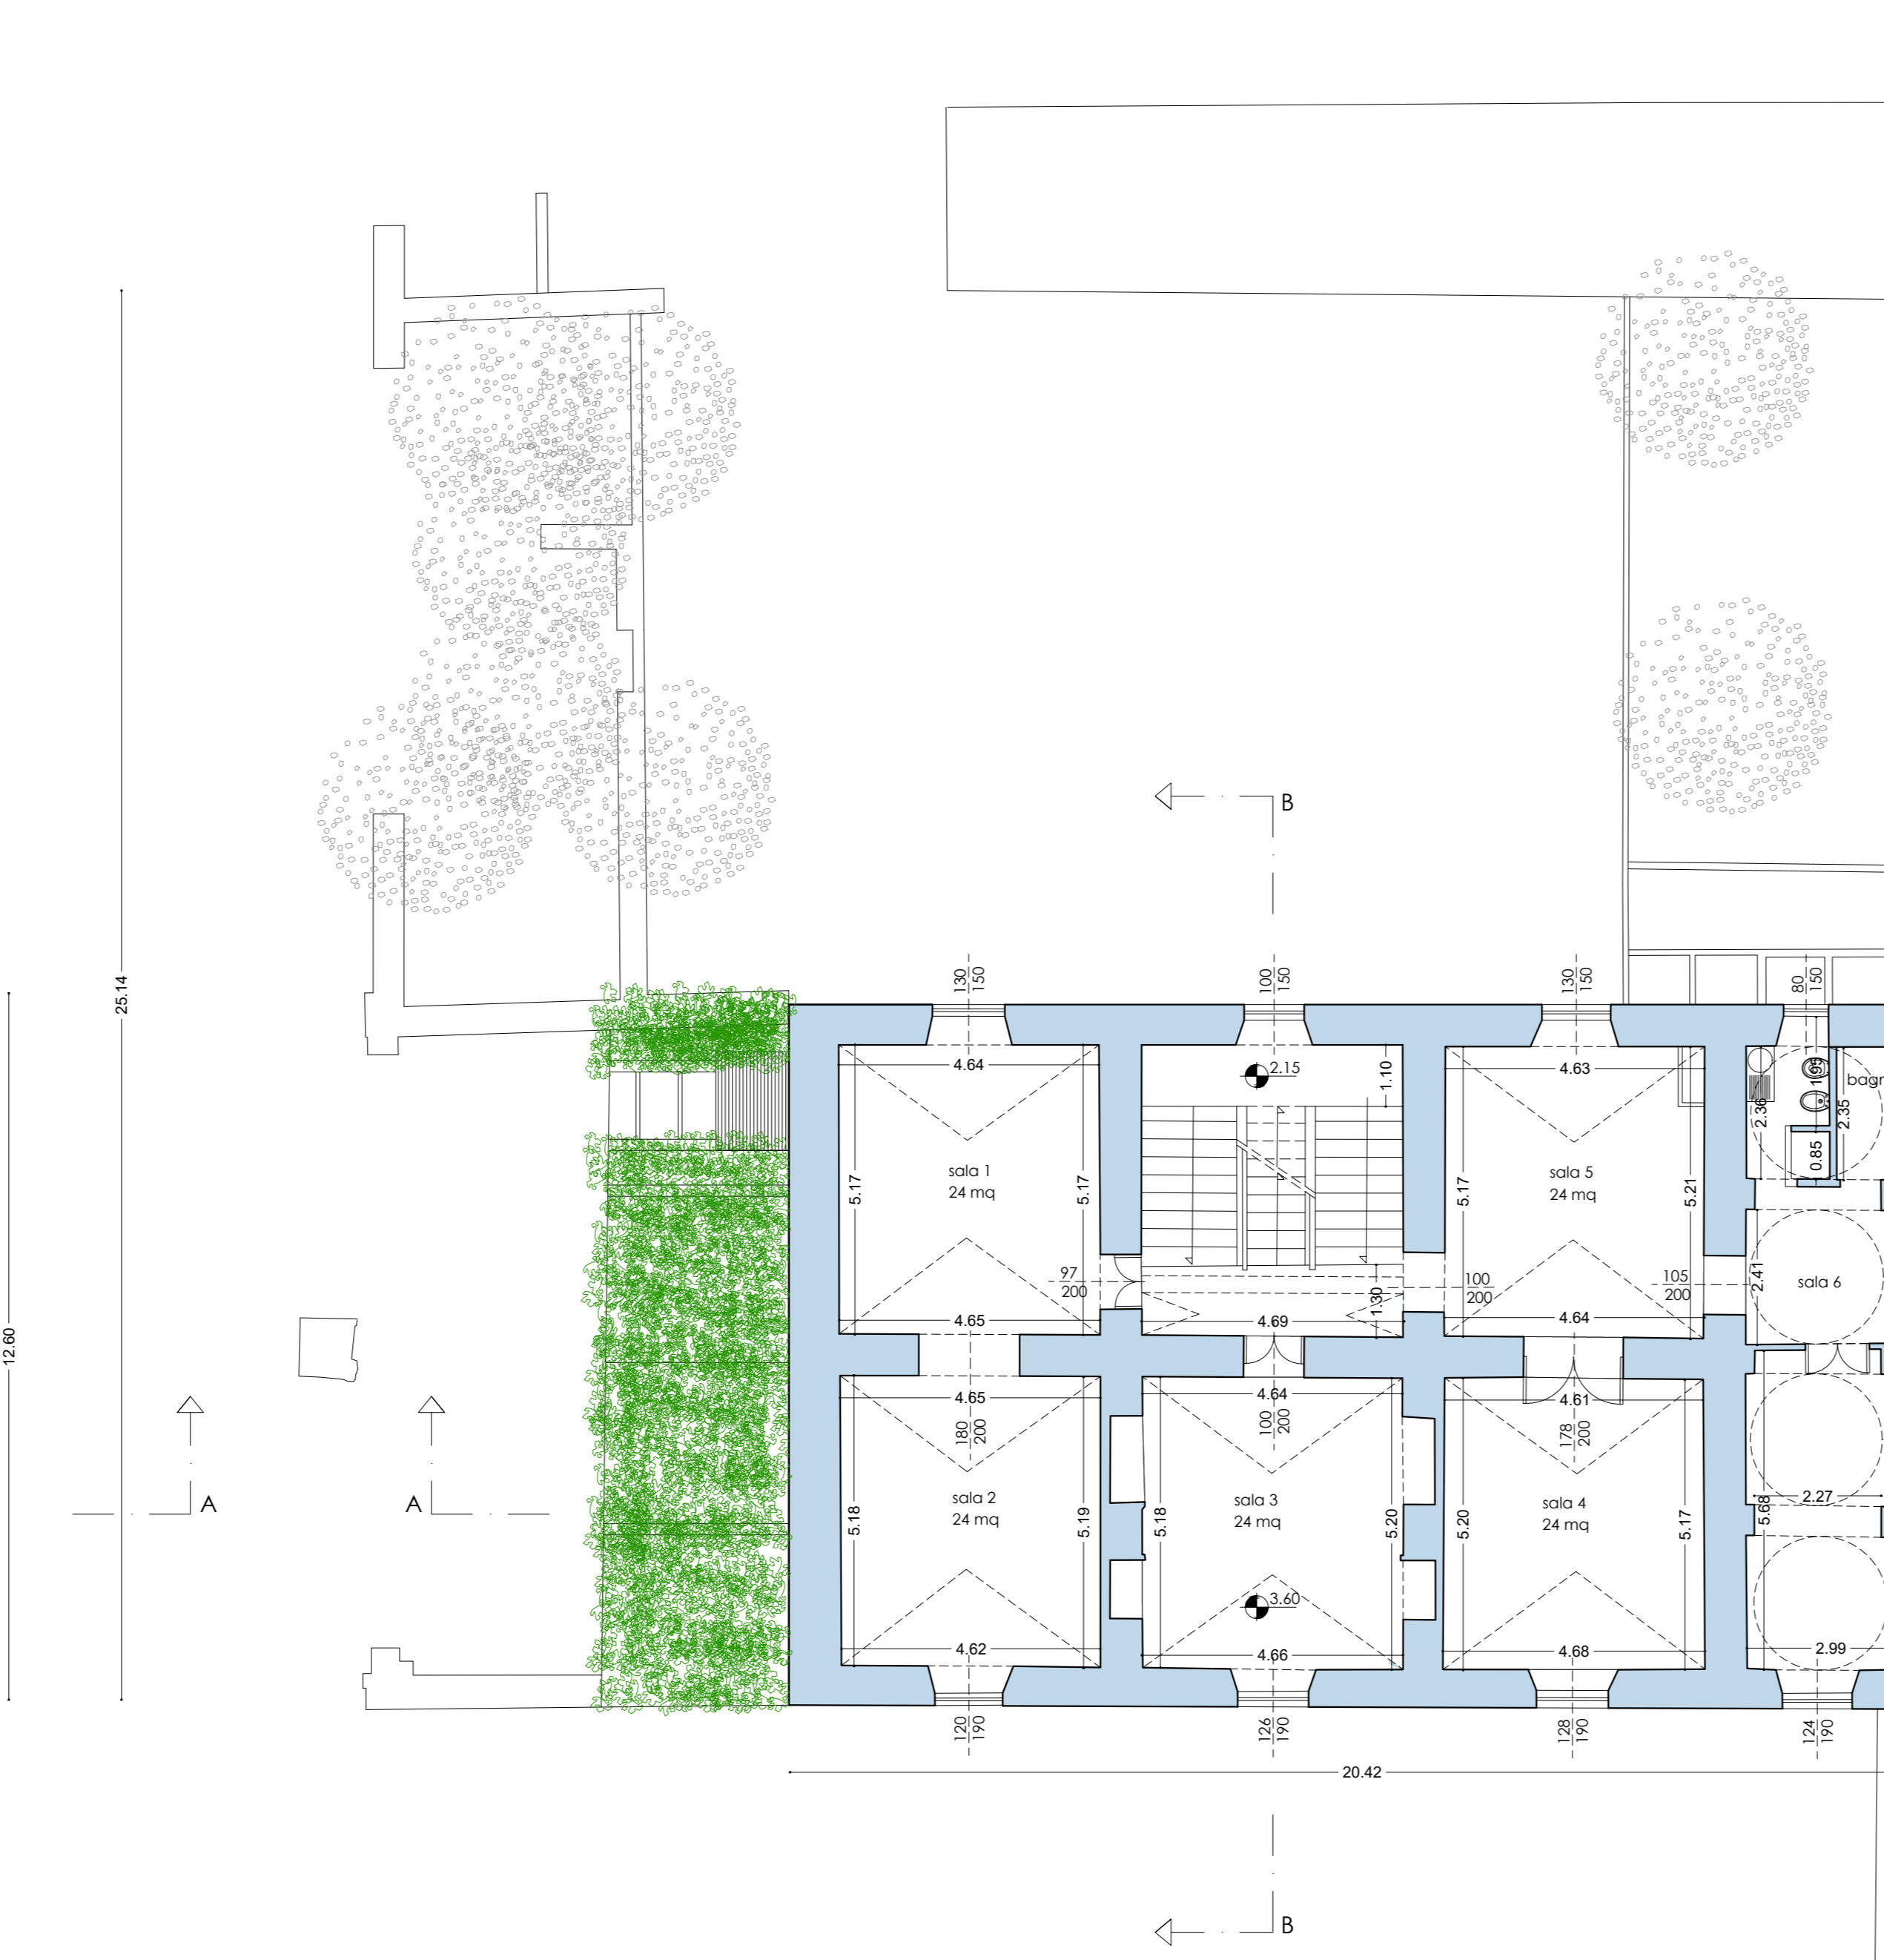

PIANTA PIANO PRIMO

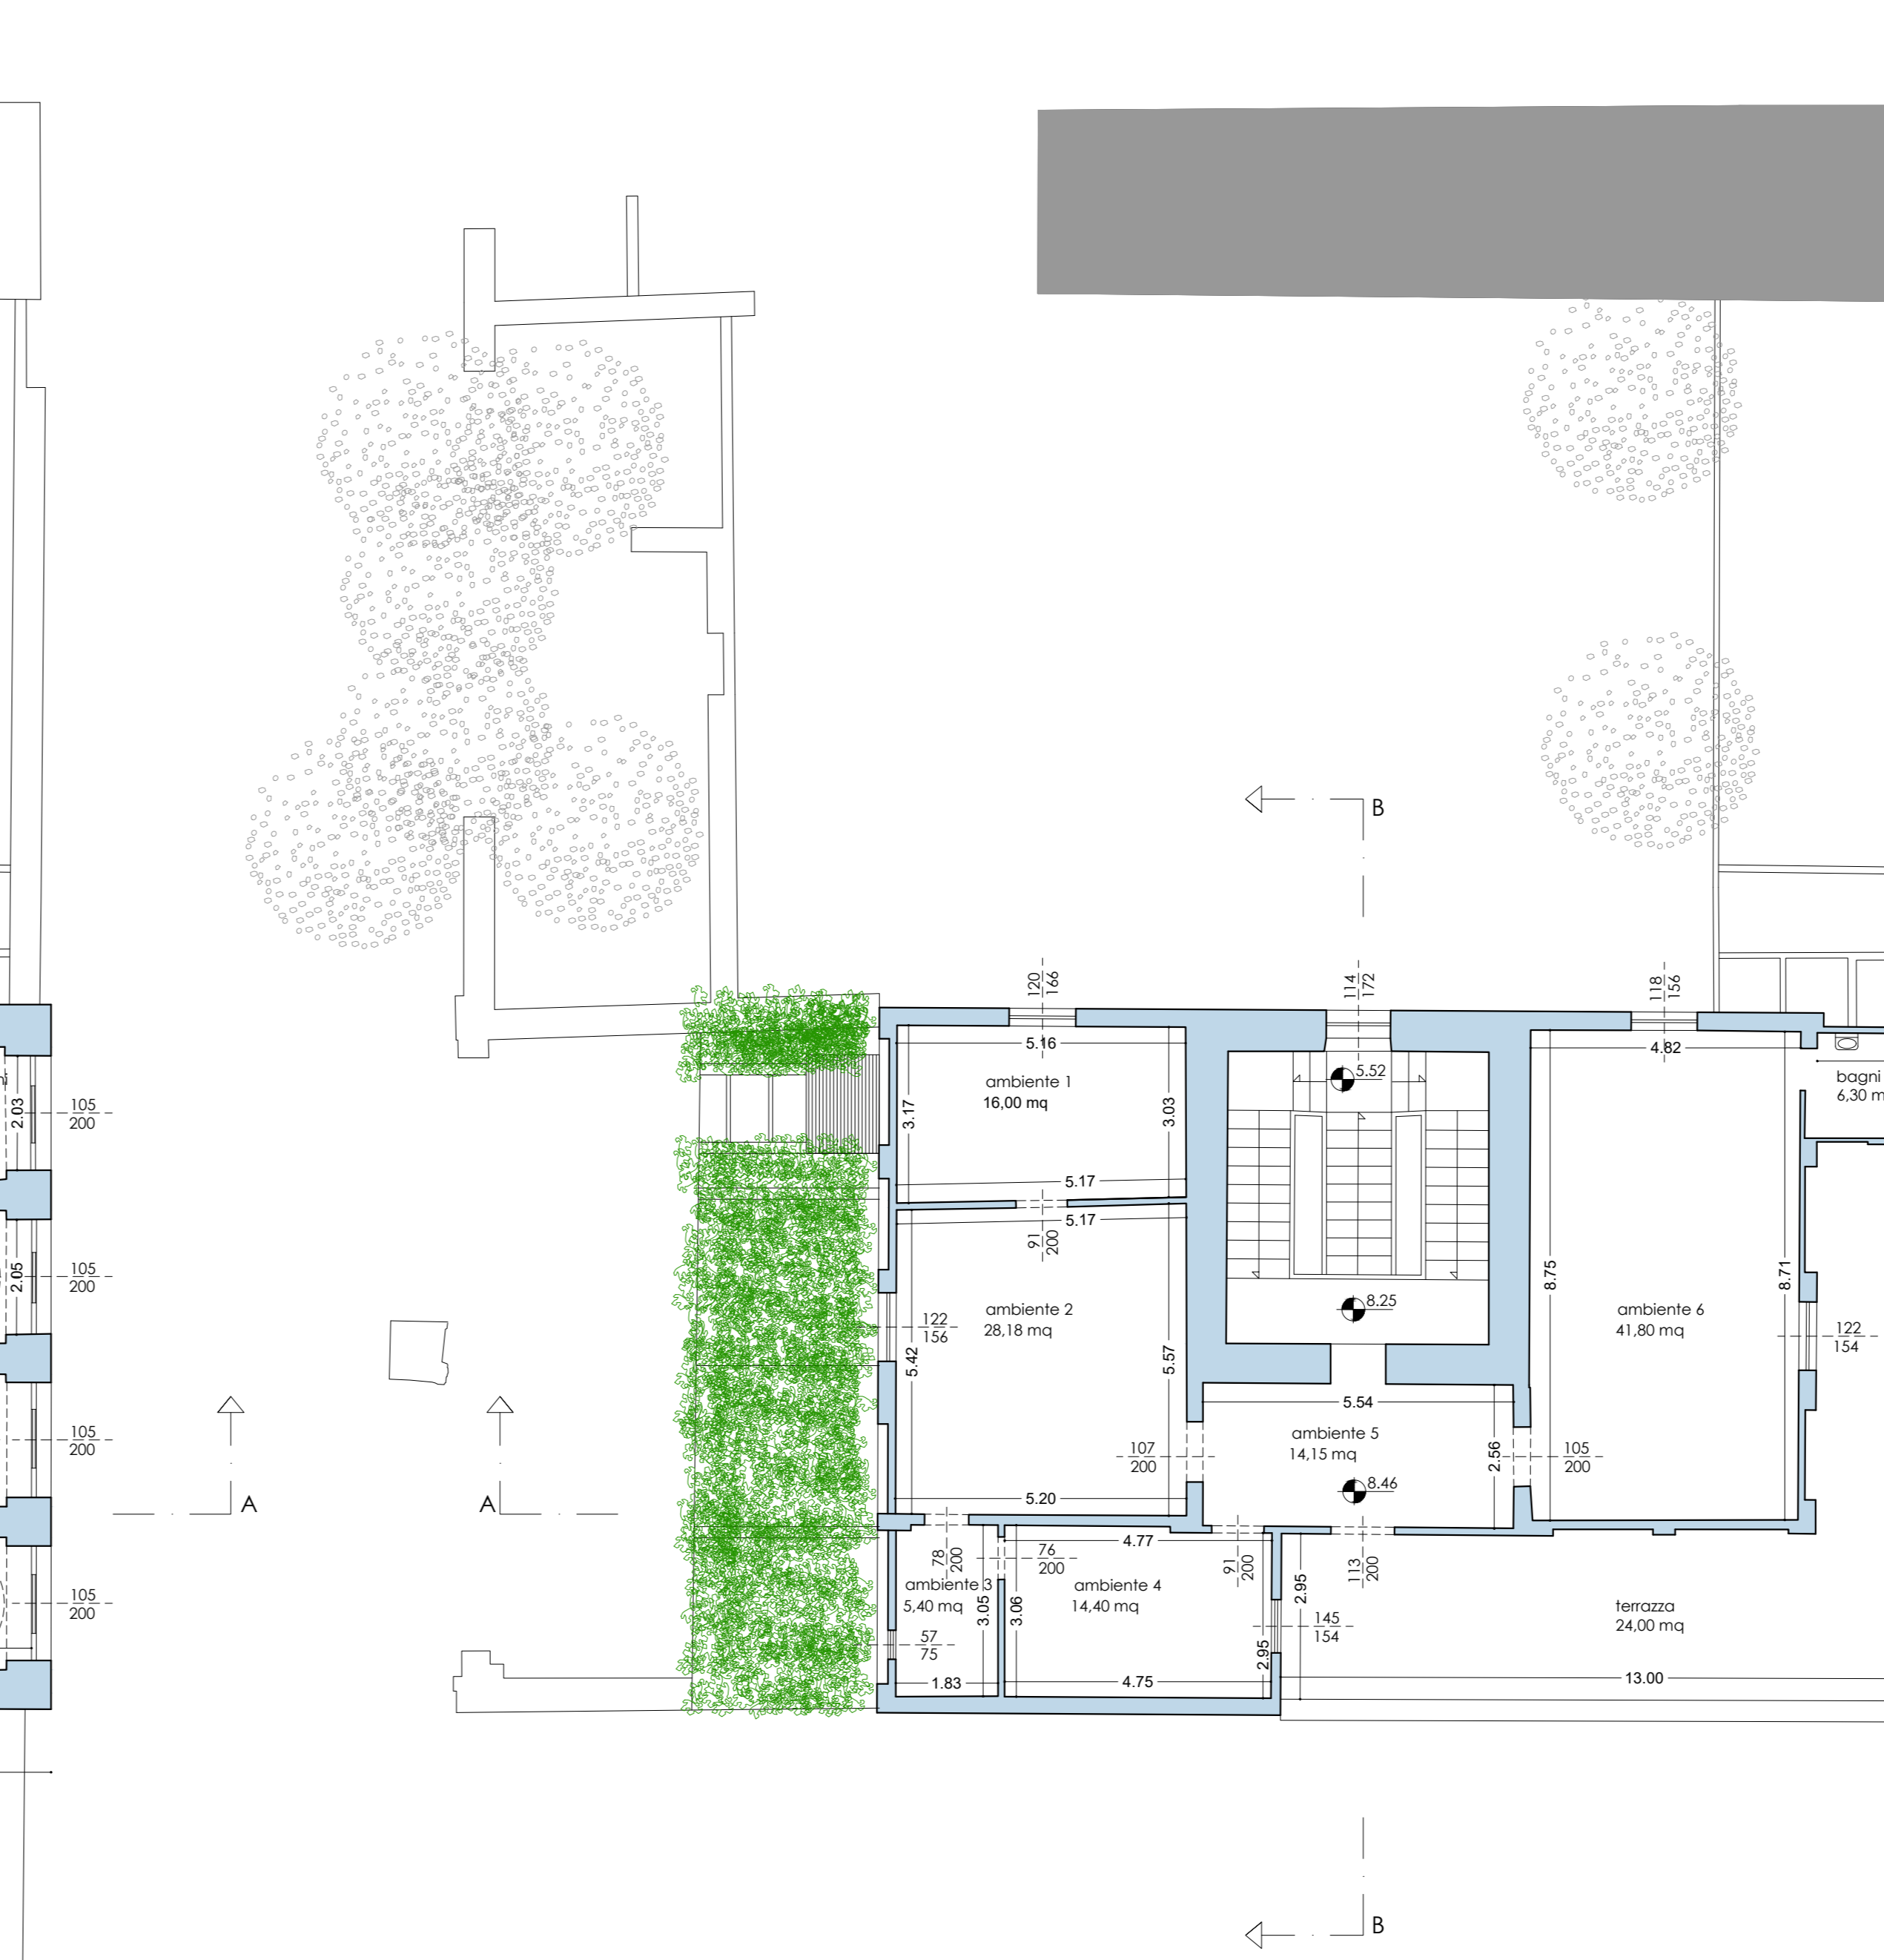

PIANTA PIANO SECONDO

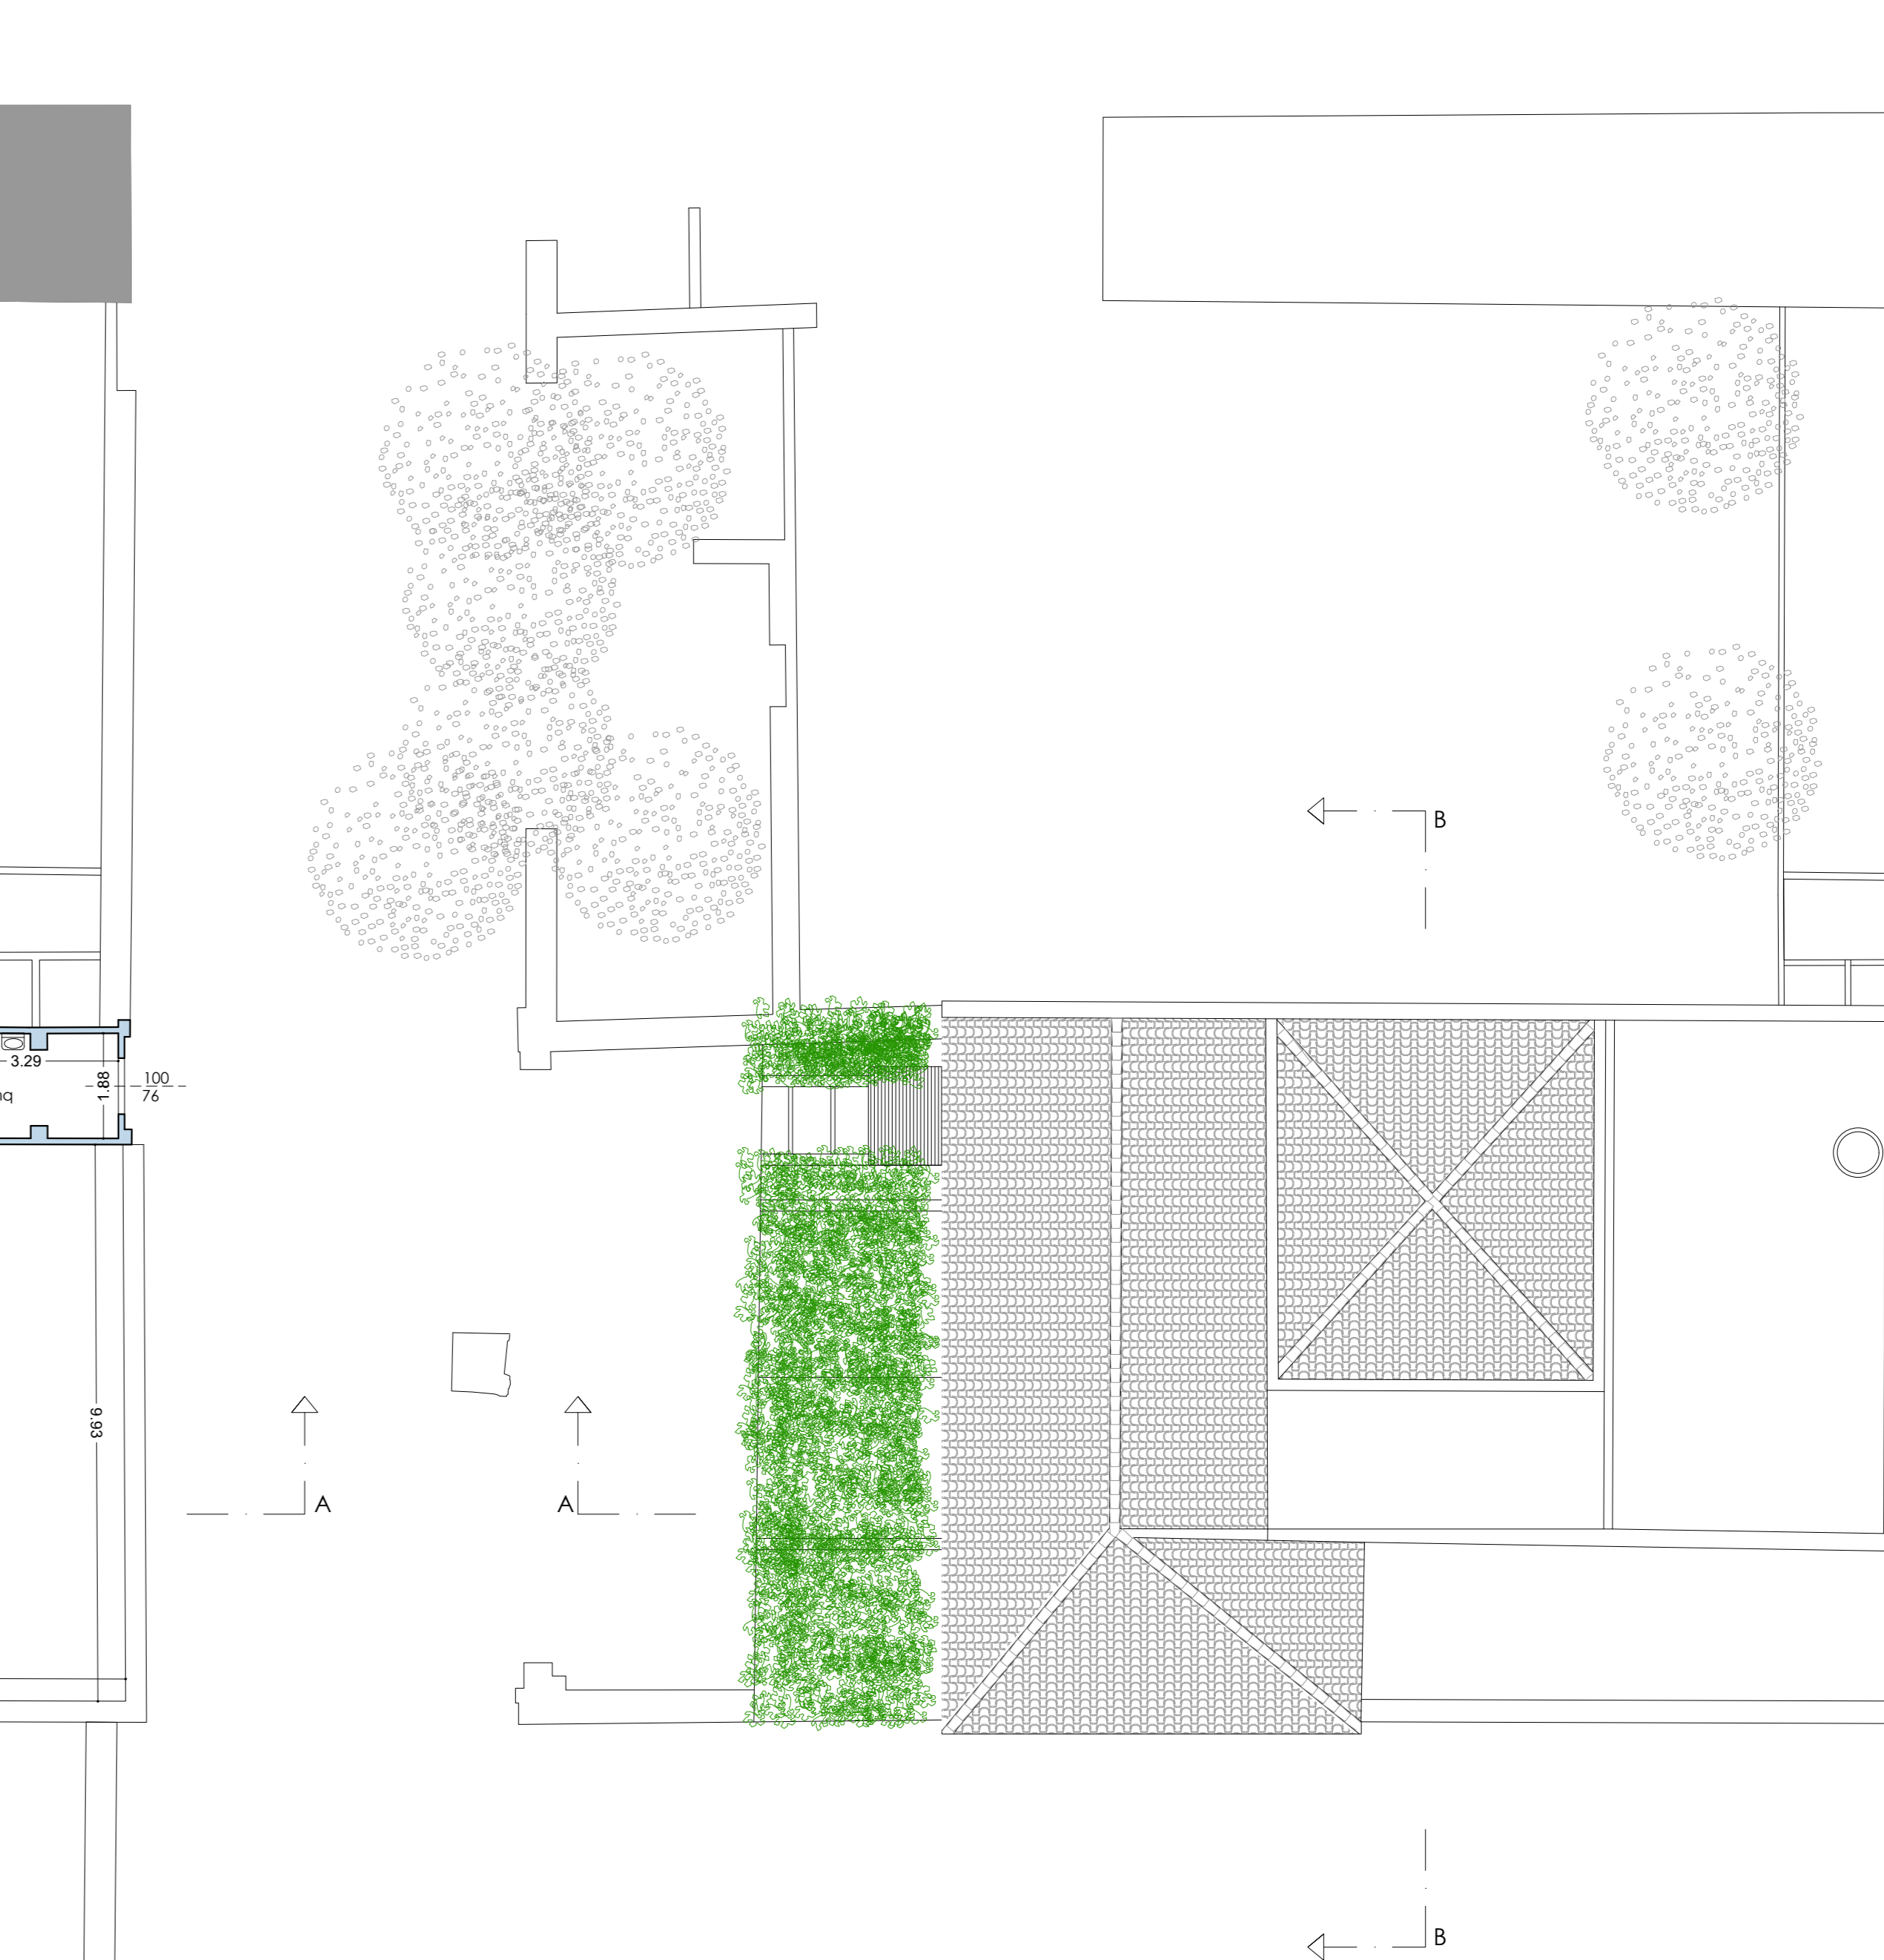


PIANTA DELLE COPERTURE


DOCUMENTAZIONE FOTOGRAFICA




Piano terra - ingresso

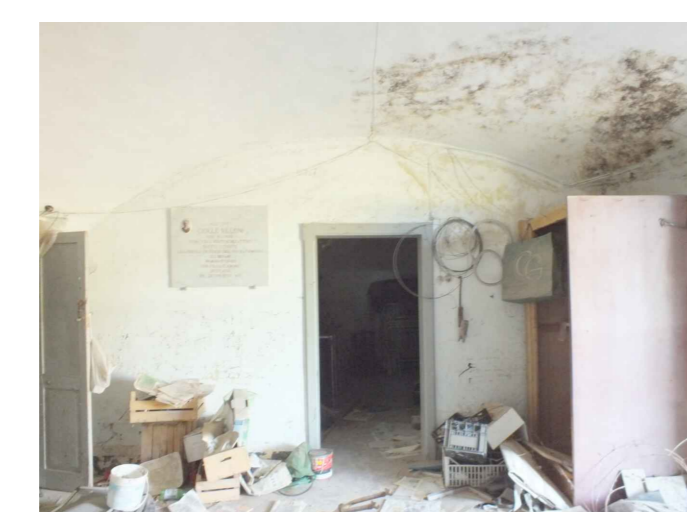


Piano terra - ingresso

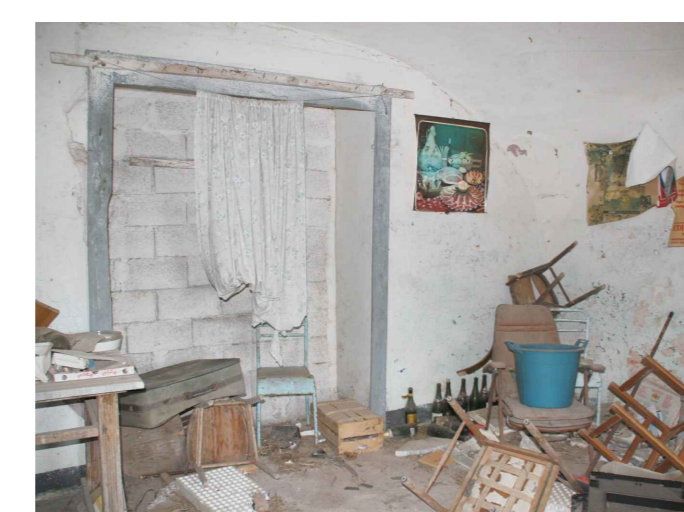


Piano terra - sala 2

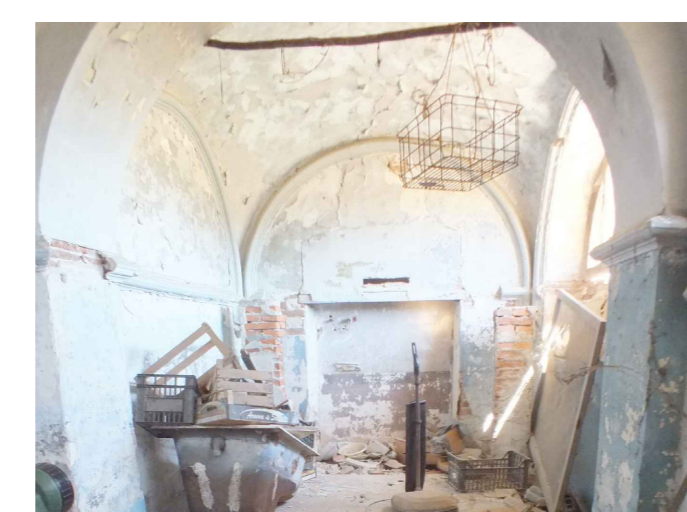


Piano terra - sala 5

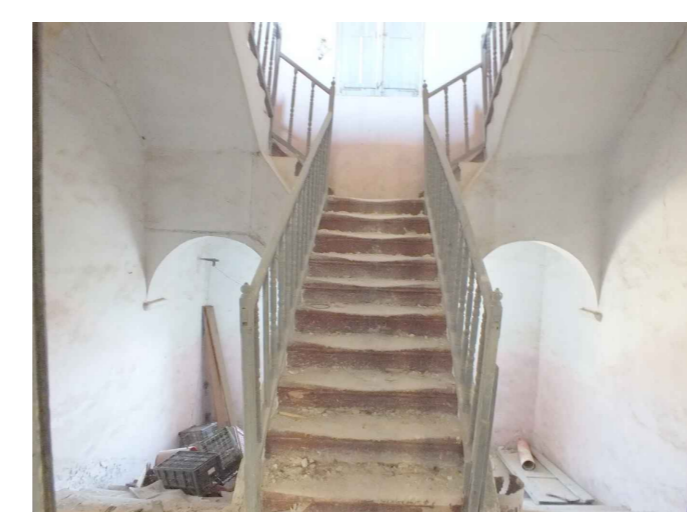


Corpo scala

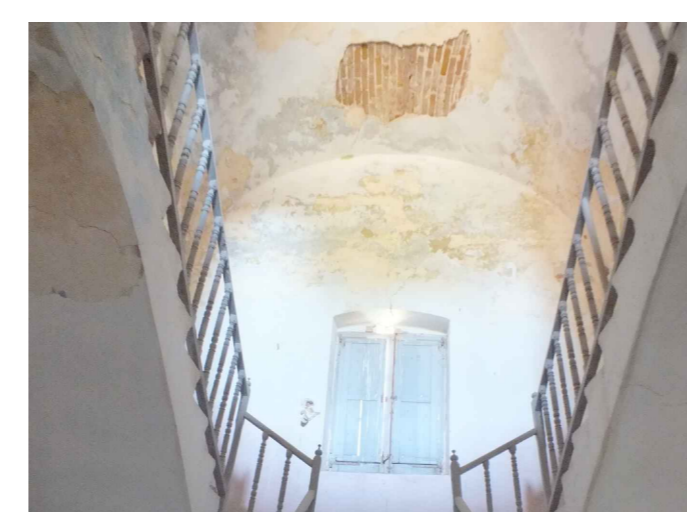


Corpo scala

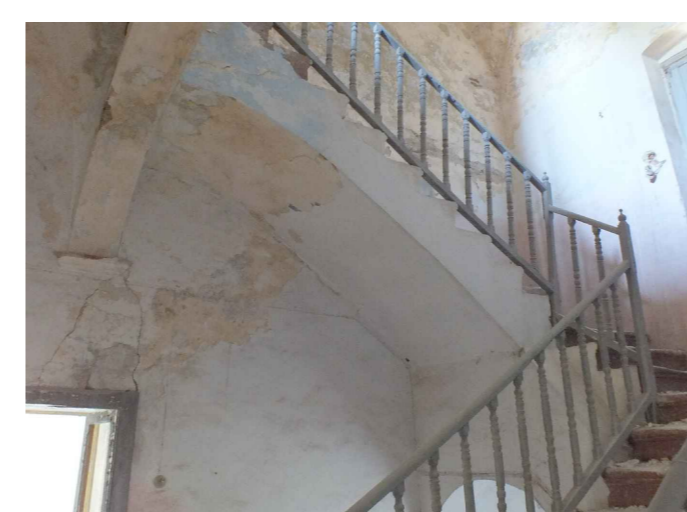

Corpo scala

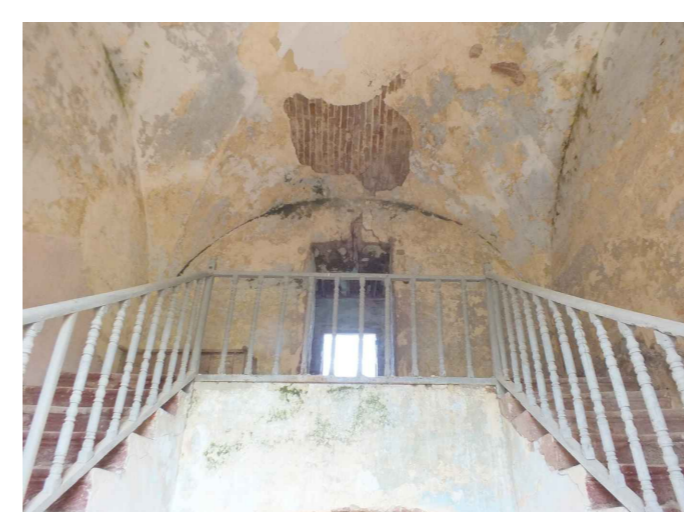


Corpo scala

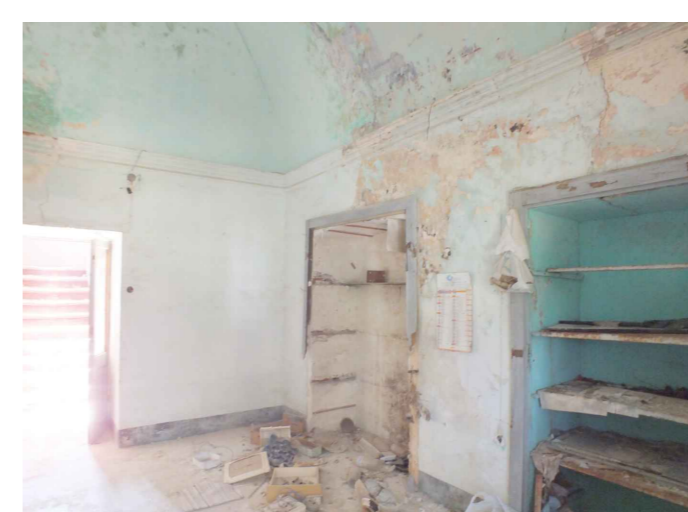

Piano primo - sala 3



Piano primo - sala 4

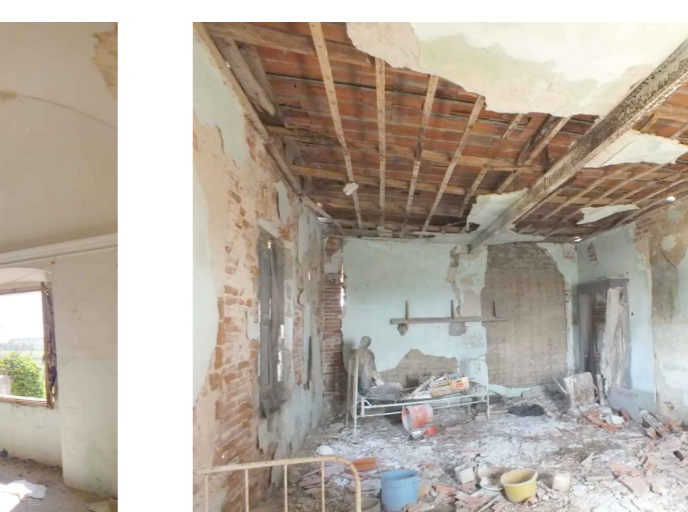

Piano primo - sala 4




Piano secondo - ambiente 6



Piano secondo - ambiente 2



Piano secondo - terrazza

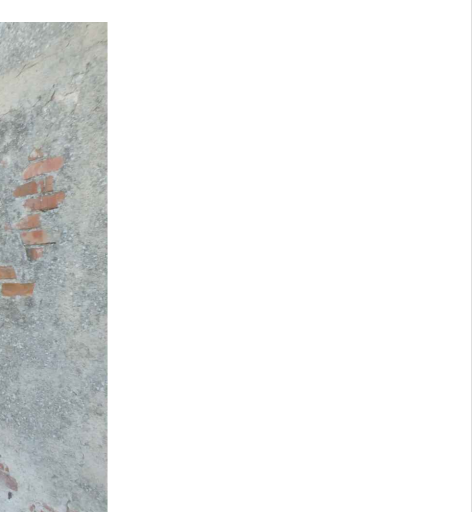

Piano secondo - terrazza