



Ingresso Vico volta II



Detriti e vegetazione presenti nell'area



Tratto iniziale lato nord-est




Tratto intermedio lato nord est



Tratto intermedio lato sud-ovest




Tratto finale Vico Volta II

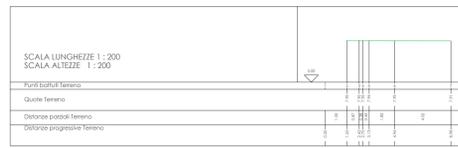


Sez. 2




Sez. 3

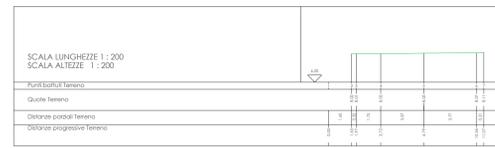


Sez. 4

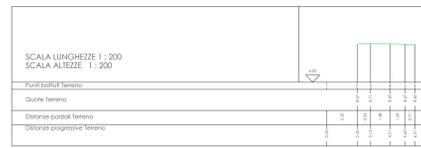


Sez. 5

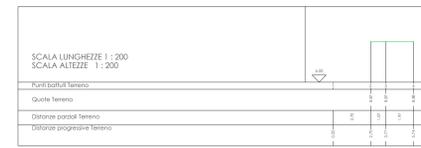

Sez. 6

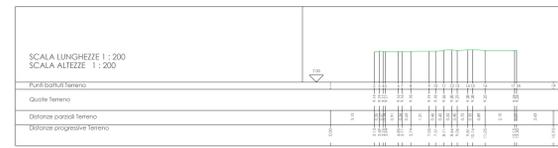

Sez. 7

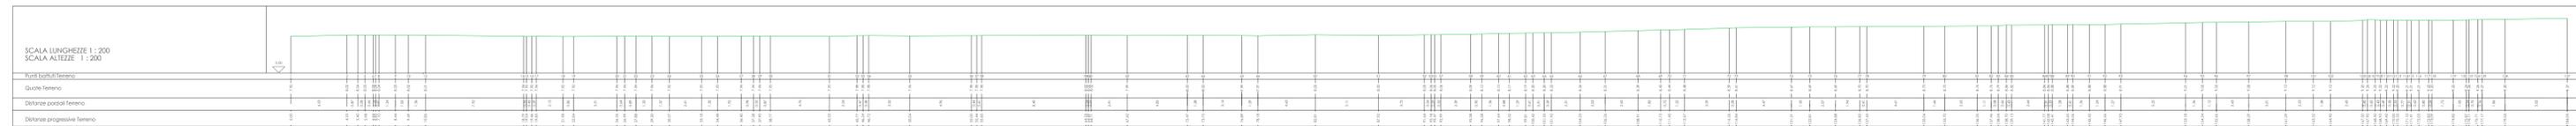

Sez. 1

COMUNE DI ORISTANO

Provincia di Oristano

"Riqualificazione parco e villa Eleonora d'Arborea e sistemazione viabilità di accesso (Vico II Volta)"

Programma straordinario di intervento per la riqualificazione urbana e la sicurezza delle periferie delle città metropolitane e dei comuni capoluogo di provincia

PROGETTO DEFINITIVO

Committente: Comune di Oristano Piazza E. d'Arborea, 44 - 09170 Oristano	Il Dirigente Settore Sviluppo del Territorio: Ing. Giuseppe Pinna Responsabile del procedimento: Geom. Maurizio Putzolu
--	--

Progettisti: arch. Silvia M.R. Oppo ing. Gianfranco Argiolas ing. Franco Sardu arch. Claudia Argiolas	Consulenti: ing. Riccardo Terziani arch. Henrique Pessoa Collaboratori: arch. Claudia Meli arch. Claudia Pinlor
---	--

oggetto:
Vico II Volta: rilievo stato di fatto, planimetria e profili

progetto:	scala grafica 1:200	elaborato n. D.01
file:	data giugno 2017	

note / visti / estremi approvazione

