

COMUNE DI ORISTANO

Provincia di Oristano

"Riqualificazione parco e villa Eleonora d'Arborea e sistemazione viabilità di accesso (Vico Il Volta)"

Programma straordinario di intervento per la riqualificazione urbana e la sicurezza delle periferie delle città metropolitane e dei comuni capoluogo di provincia


PROGETTO DEFINITIVO

Committente: Comune di Oristano Piazza E. d'Arborea, 44 - 09170 Oristano	Il Dirigente Settore Sviluppo del Territorio: Ing. Giuseppe Pinna Responsabile del procedimento: Geom. Maurizio Putzolu
--	--


Progettisti: arch. Silvia M.R. Oppo ing. Gianfranco Argiolas ing. Franco Sardu arch. Claudia Argiolas	Consulenti: ing. Riccardo Terziani arch. Henrique Pessoa Collaboratori: arch. Claudia Mellì arch. Claudia Pinlor
---	---

Oggetto: Vico Il Volta: progetto, rete illuminazione pubblica, distribuzione energia e segnali		
progetto: D.03.pdf	scala grafica: 1:200 data: giugno 2017	elaborato n. D.03

note / visti / estremi approvazione

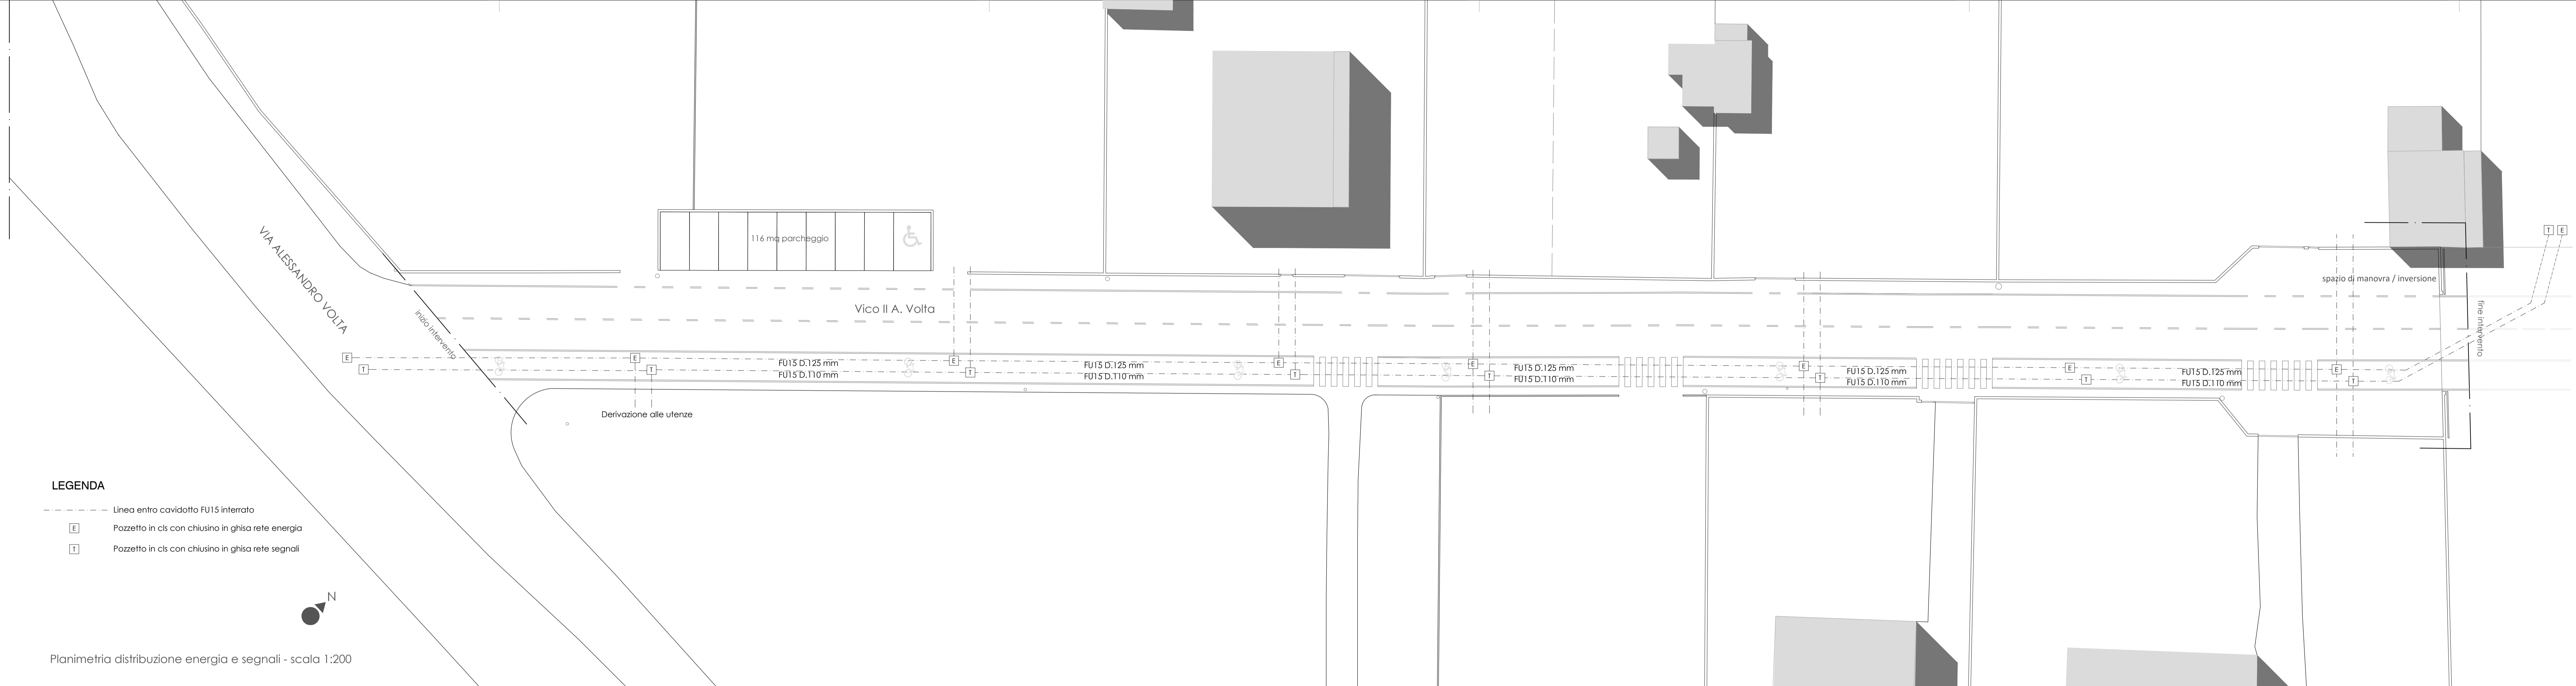

Planimetria distribuzione energia e segnali - scala 1:200

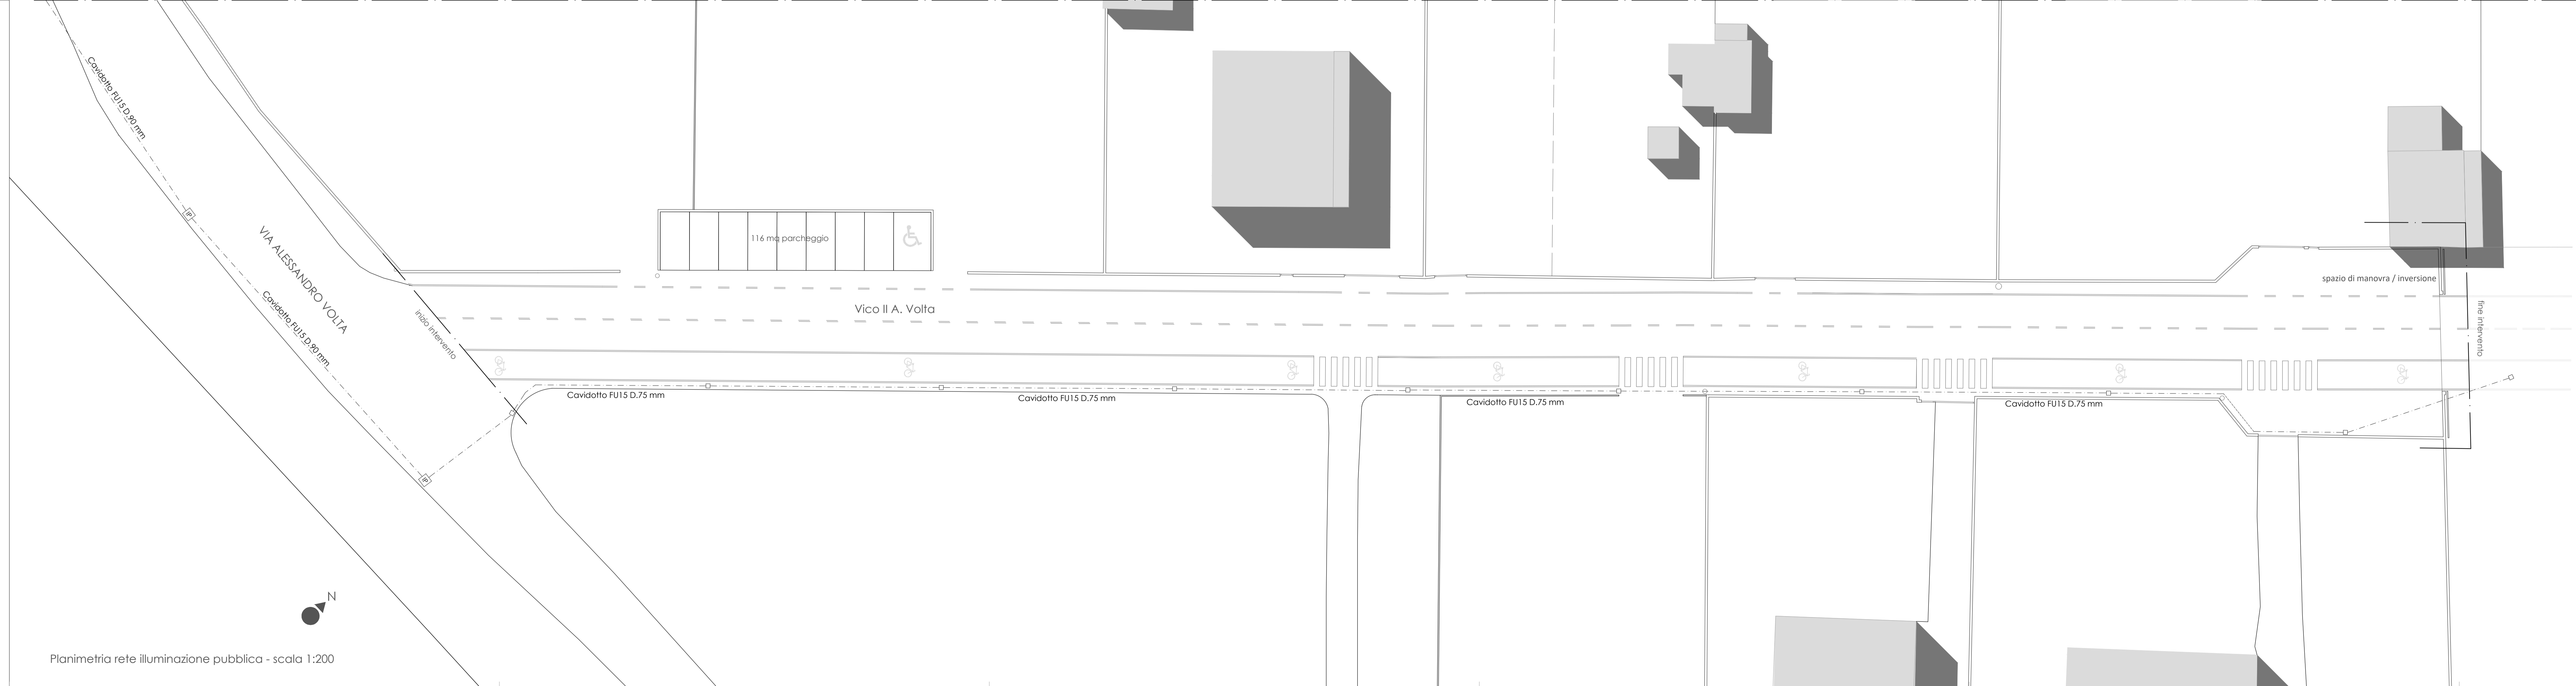

Planimetria rete illuminazione pubblica - scala 1:200