

Sez. 1

Profilo longitudinale delle condotte - scala 1:200

## COMUNE DI ORISTANO

Provincia di Oristano

"Riqualificazione parco e villa Eleonora d'Arborea e sistemazione viabilità di accesso (Vico II Volta)"

Programma straordinario di intervento per la riqualificazione urbana e la sicurezza delle periferie delle città metropolitane e dei comuni capoluogo di provincia

### PROGETTO DEFINITIVO

Comittente:  
Comune di Oristano  
Piazza E. d'Arborea, 44 - 09170 Oristano

Il Dirigente Settore Sviluppo del Territorio:  
Ing. Giuseppe Pinna  
Responsabile del procedimento:  
Geom. Maurizio Putzolu

Progettisti:

arch. Silvia M.R. Oppo

ing. Gianfranco Argiolas

ing. Franco Sardu

arch. Claudia Argiolas

Consulenti:

ing. Riccardo Terziani

arch. Henrique Pessoa


Collaboratori:

arch. Claudia Meli

arch. Claudia Pinlor

oggetto: Vico II Volta: progetto, distribuzione idrica e profilo delle condotte		
progetto:	scala grafica 1:200	elaborato n. D.05
file: D.05.pdf	data giugno 2017	

note / visti / estremi approvazione

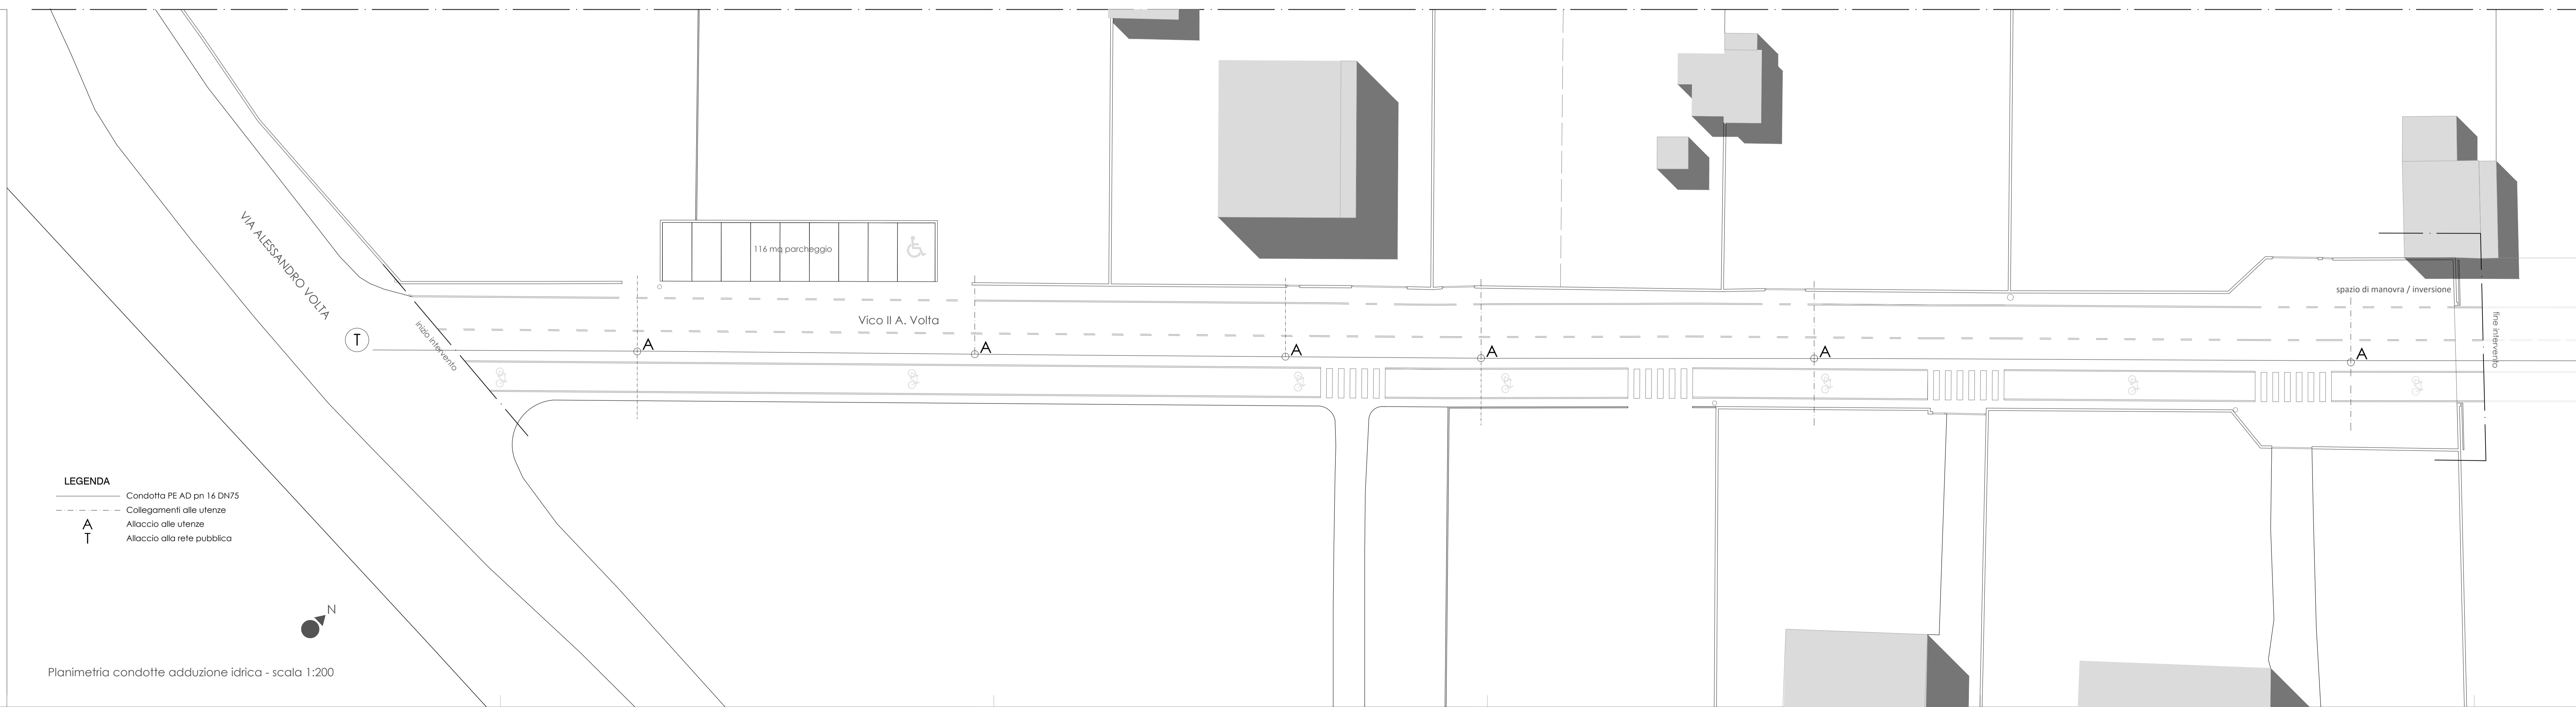

Planimetria condotte adduzione idrica - scala 1:200