


Schema indicativo degli ingrandimenti delle planimetrie tecniche  
Scala 1:2.000


## OPERE IN PROGETTO

- rimozione degli alberi d'alto fusto esistenti
- rimozione dei pali di illuminazione urbana
- rimozione delle caditoie stradali, delle griglie e dei chiusini, dell'arredo urbano, nell'area lato nord delle vie Aristana e Arborea;
- demolizione totale ed asportazione di pavimentazione stradale nell'area lato nord delle vie Aristana e Arborea
- scavo di sbancamento per l'ampliamento della sede stradale urbana e demolizione della rotonda su via Aristana
- posa delle reti impiantistiche (vedere Elab.B06)
- realizzazione dello strato di fondazione della massicciata stradale, nei tratti di allargamento dell'attuale sede stradale, e dei marciapiedi, compattamento del piano di posa del sottofondo;
- adeguamento planometrico di pozzetti stradali esistenti, compresi i chiusini e i telai, delle reti di sottoservizi presenti lungo i tracciati;
- realizzazione dello strato di fondazione in corrispondenza dei tratti di allargamento della carreggiata e realizzazione del sottofondo e del tappeto d'usura nei tratti di ampliamento dell'attuale sede stradale e di sistemazione sino alla mezziera della carreggiata;
- realizzazione del massetto in calcestruzzo e della pavimentazione dei nuovi tratti di marciapiedi in calcestruzzo lavato e posa delle cordonate stradali in calcestruzzo vibrato nell'area lato nord delle vie Aristana e Arborea;
- interventi di messa a norma dei marciapiedi con adeguamento di pavimentazioni pedonali esistenti;
- realizzazione di aiuole e aree verdi;
- messa a dimora di piante ornamentali di vario specie;
- realizzazione di segnaletica stradale verticale e orizzontale;
- realizzazione di impianto di irrigazione "a goccia" per l'irrigazione delle nuove alberature.
- realizzazione di nuovo impianto di illuminazione pubblica e nuovi collegamenti elettrici alla linea esistente (vedere Elab.B06)
- realizzazione di nuovi collegamenti impianto idrici per smaltimento acque meteoriche
- fornitura e posa di pali di illuminazione pubblica h.ft. 7 m in acciaio, compresi la fornitura dei plinti portapalo, pozzetti di ispezione, pozzetti rompi tratta, apparecchi illuminanti per esterni con ottica stradale a luce LED.

| Sistema della copertura arborea e arbustiva                      |  |
|--|--|
| ALBERI/ARBUSTI   |  |
| 1<br><br>Quercus ilex (leccio)<br>Codice Arboreo: Q.ilex         | 5<br><br>Cedrus libanotensis (cedro del Libano)<br>Codice Arboreo: C.lib |
| 2<br><br>Quercus pubescens (roverella)<br>Codice Arboreo: Q.pub  | 6<br><br>Schinus molle (fratello papa)<br>Codice Arboreo: S.molle        |
| 3<br><br>Viburnum tinctoria (giallone)<br>Codice Arboreo: V.tinc | 7<br><br>Prunus cerasus (amarella)<br>Codice Arboreo: P.cer              |
| 4<br><br>Elaeagnus argentea (figlio)<br>Codice Arboreo: E.arg    | 8<br><br>Ligustrum lucidum (ligustro)<br>Codice Arboreo: L.lucid         |

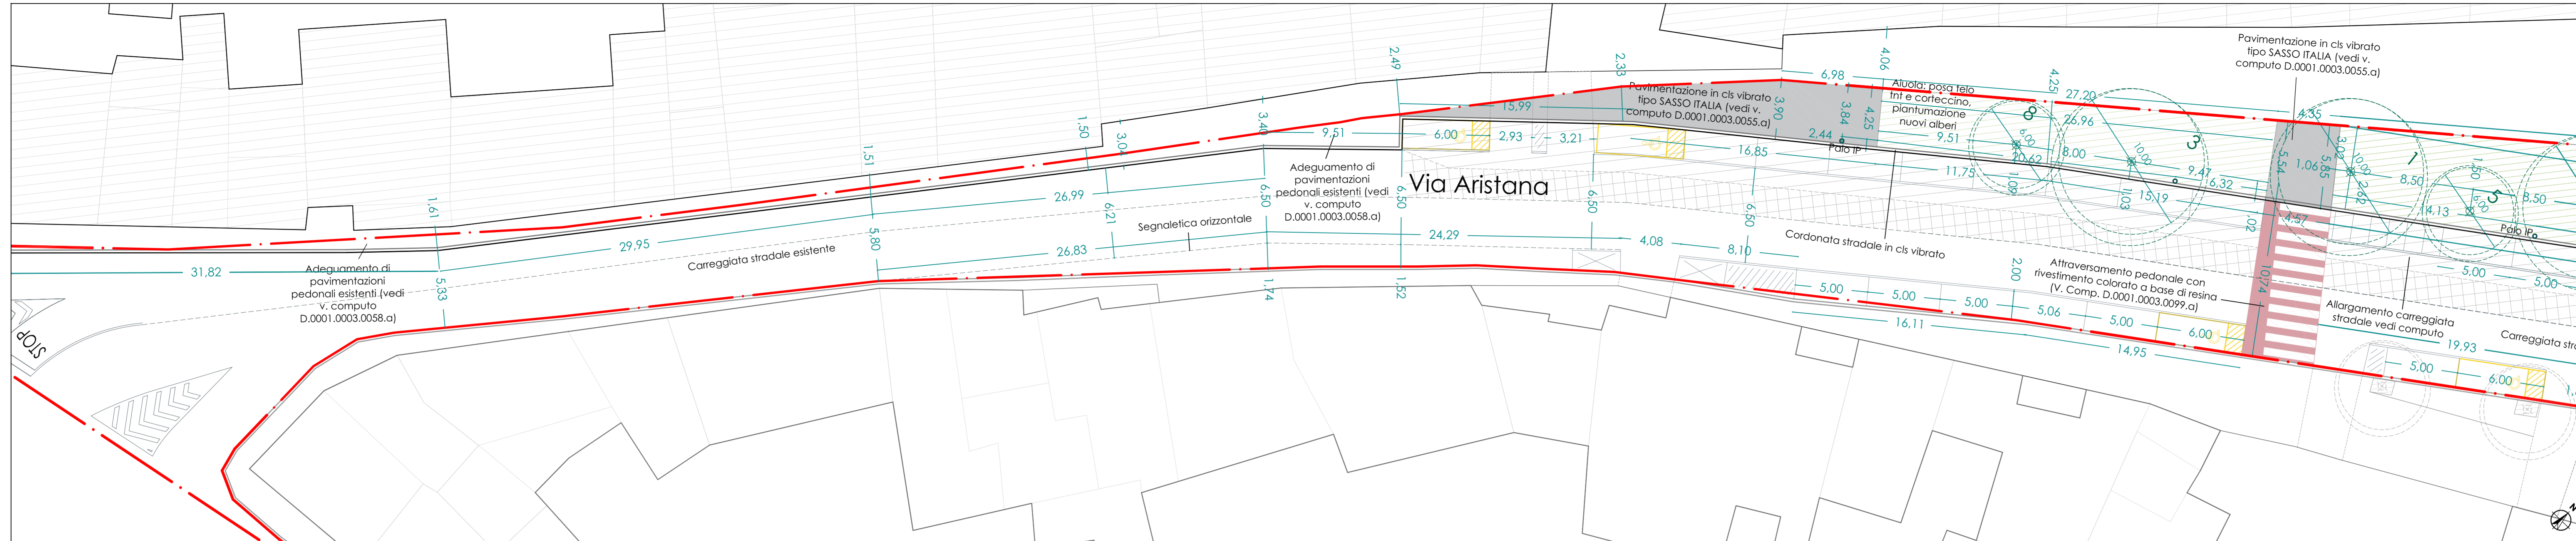

Planimetria tecnica di progetto con indicazione delle opere da realizzare  
Scala 1:2000

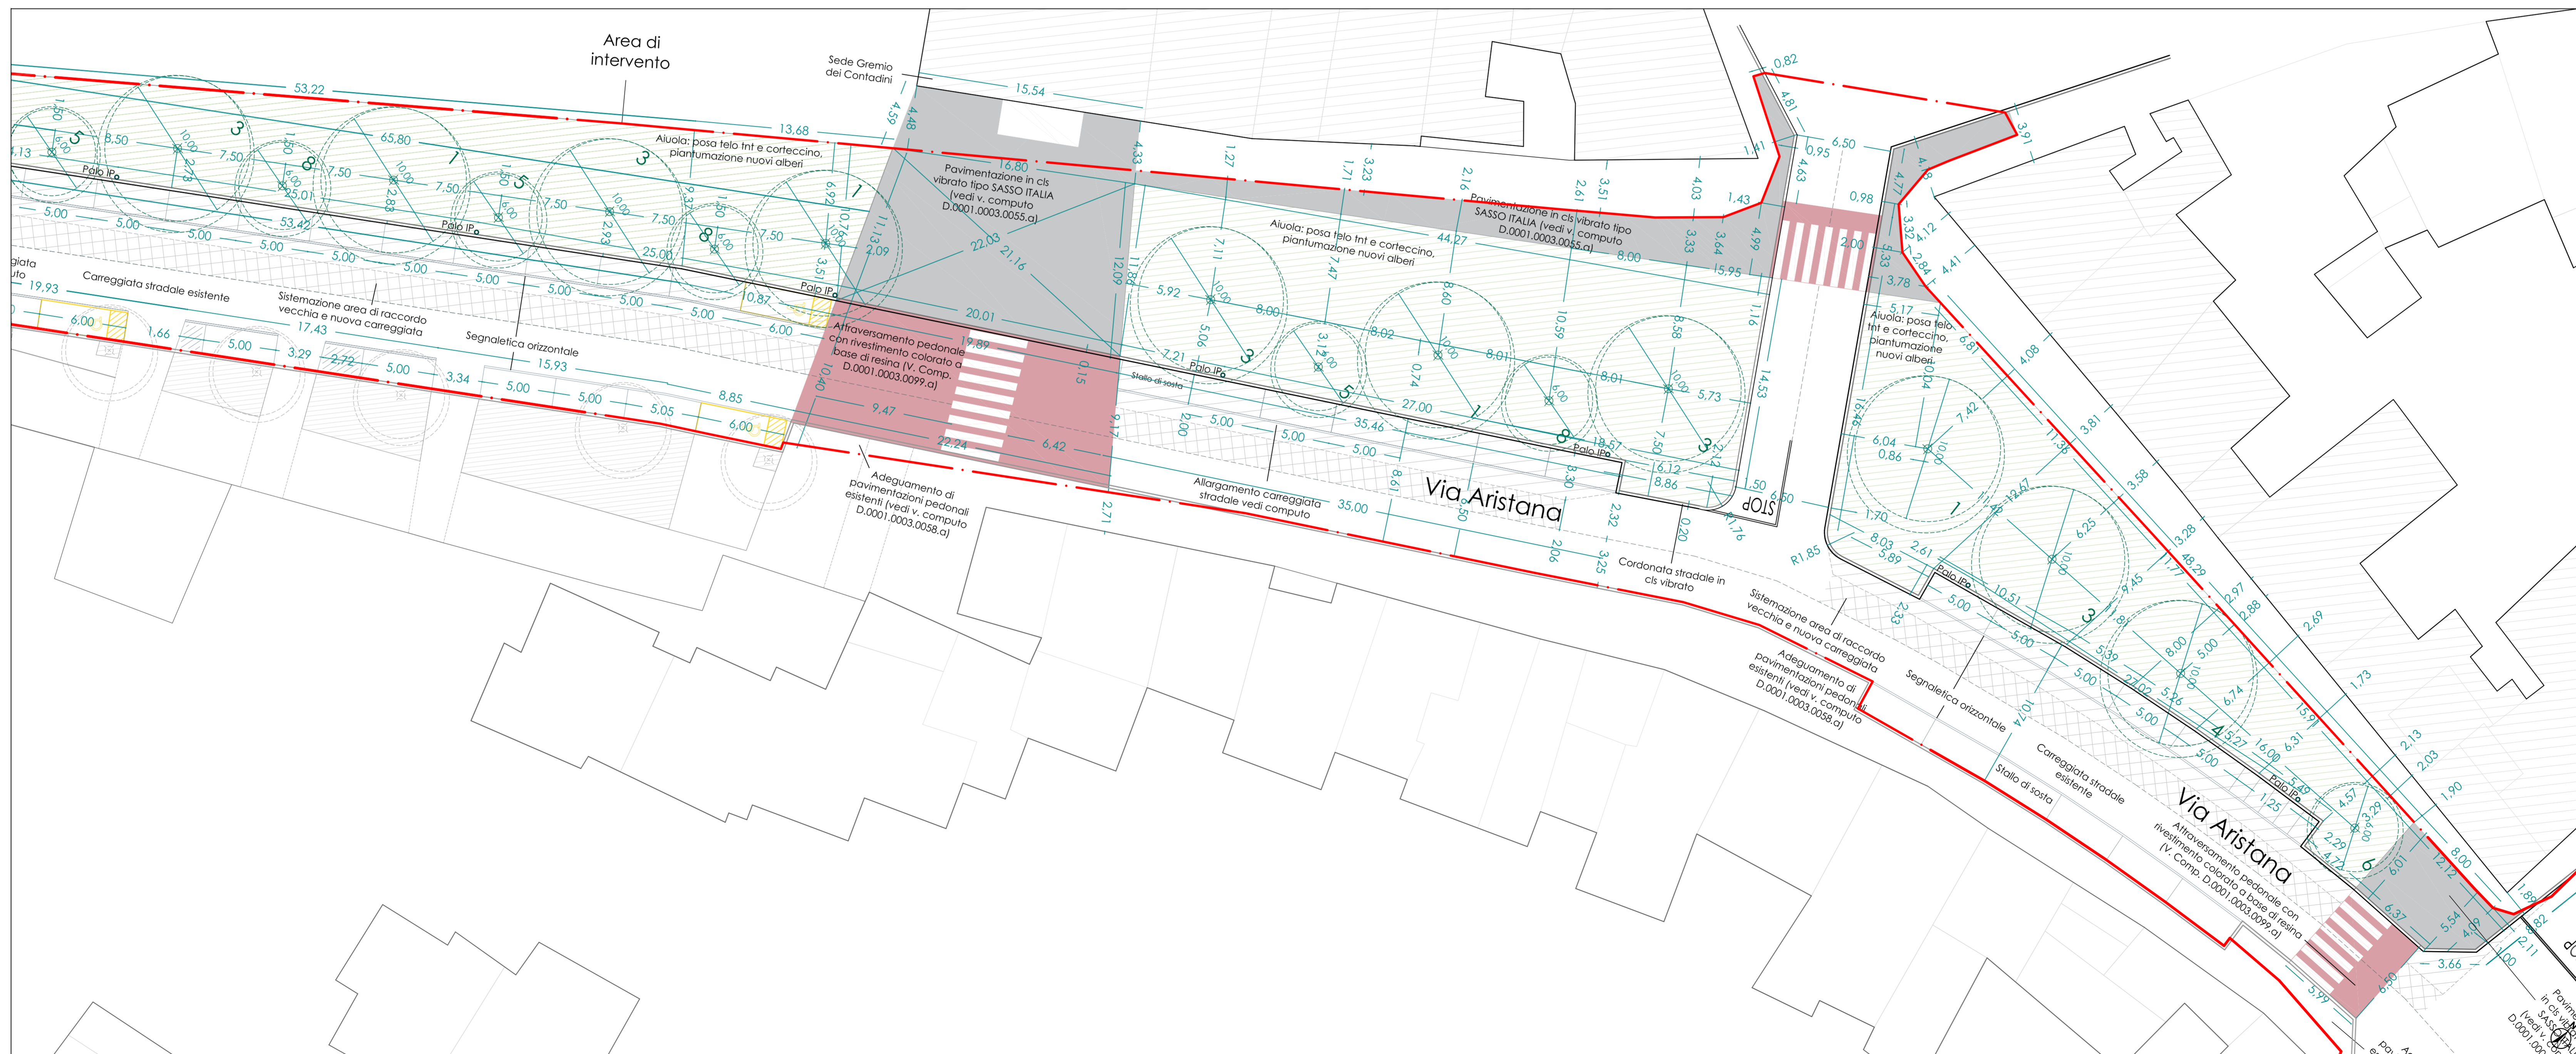

Planimetria tecnica di progetto con indicazione delle opere da realizzare  
Scala 1:2000

**COMUNE DI ORISTANO**  
Provincia di Oristano

"Interventi di riqualificazione urbana via Aristana e via Arborea"  
Programma straordinario di intervento per la riqualificazione urbana e la sicurezza delle periferie delle città metropolitane e dei comuni capoluogo di provincia

| PROGETTO DEFINITIVO   |  |
|---|--|
| Comittente:<br>Comune di Oristano<br>Piazza E. d'Arborea, 44 - 09170 Oristano | Il Dirigente Settore Sviluppo del Territorio:<br>Ing. Giuseppe Pinna<br>Responsabile del procedimento:<br>Ing. Yuri Iannuzzi |
| Progettisti:<br>arch. Alberto A. Loche  | ing. Emanuele Tendas   |
| ing. Carlo Pisanu   | ing. Annalaura Putzu   |
| Consulenti:<br>dott. agr. Marco M. A. Pessini                                 | Collaboratori:<br>arch. Mattia Pirru   |

| oggetto dell'elaborazione              |                |              |
|--|----------------|--------------|
| Planimetrie di progetto - Via Aristana |                |              |
| progetto:                              | scala grafica  | elaborato n. |
| file:                                  | aggiornamento: | <b>B04.1</b> |
| note / vizi / estremi approvazione     |                |              |