




LEGENDA

- Pali illuminazione pubblica da rimuovere
- - Linea elettrica di illuminazione pubblica esistente
- Pali a braccio singolo per illuminazione pubblica in progetto
- ⊕ Pali a doppio braccio per illuminazione pubblica in progetto
- Pozzetto per illuminazione pubblica in progetto
- - Linea elettrica di illuminazione pubblica in progetto
- - Linea idrica a la gocciolante sezione 40 mm
- Caditoie stradali per raccolta acque meteoriche

Planimetria degli impianti - Via Aristana

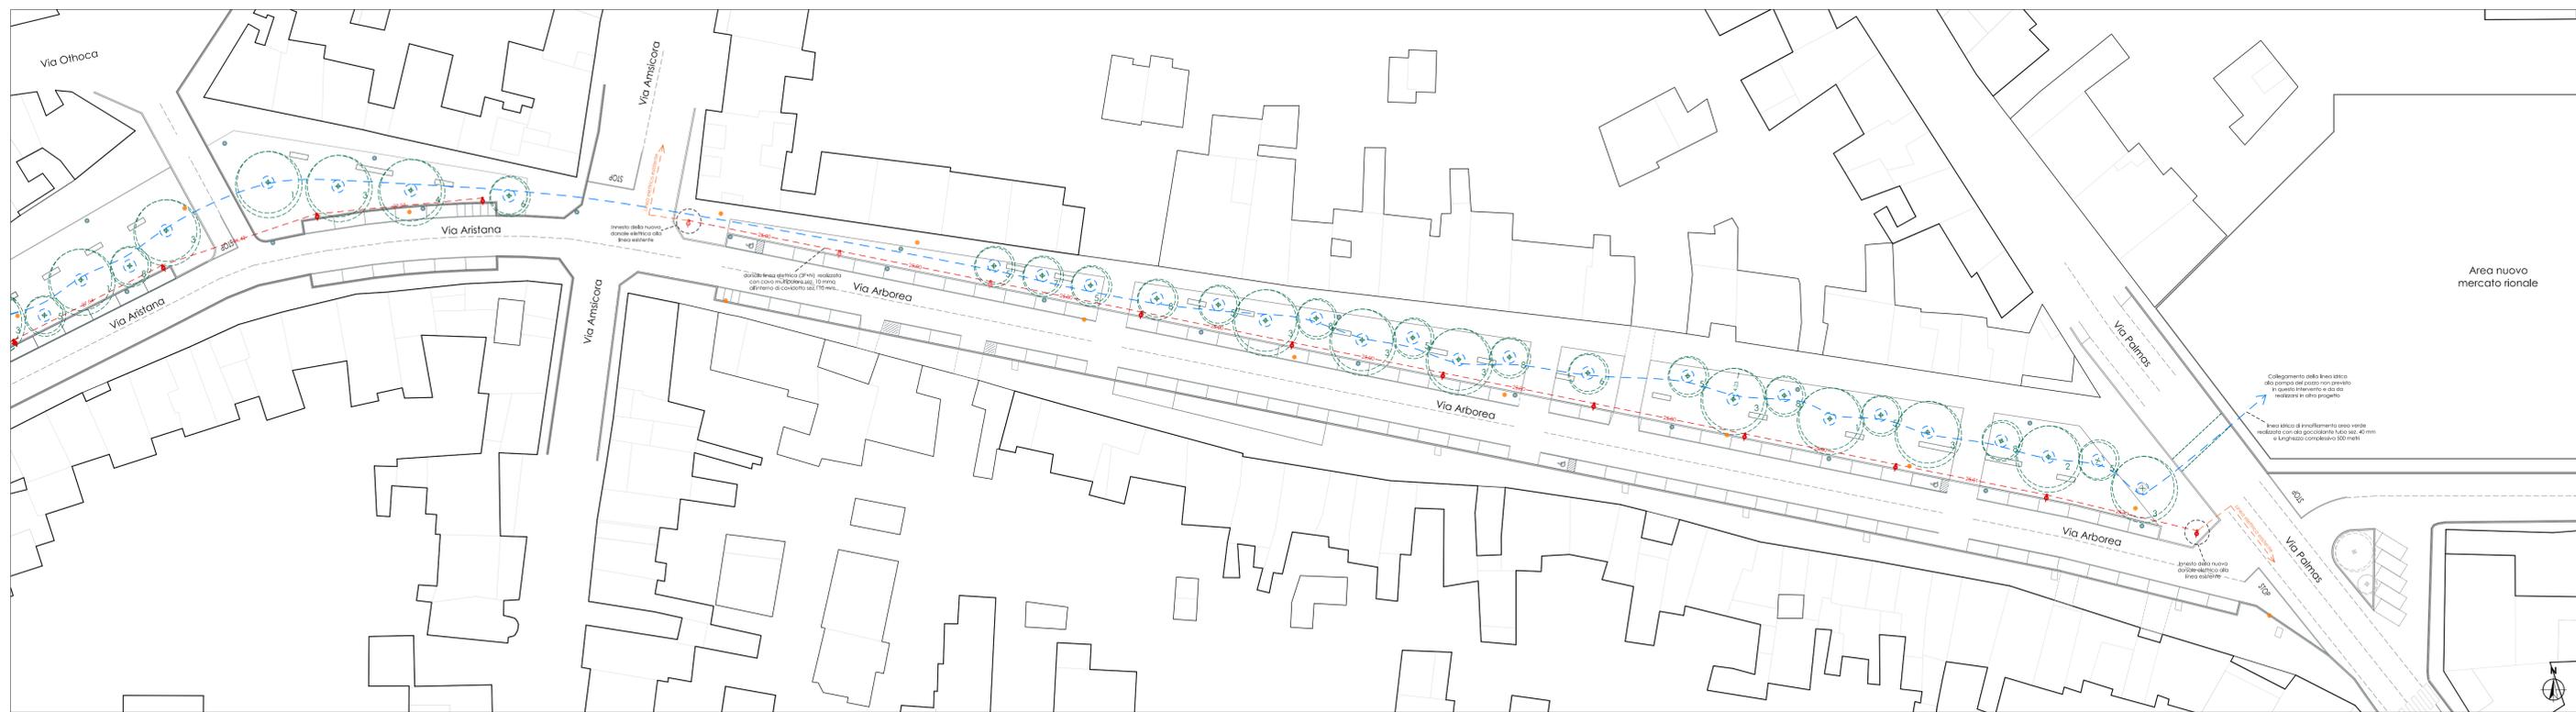

Planimetria degli impianti - Via Arborea



COMUNE DI ORISTANO

Provincia di Oristano

"Interventi di riqualificazione urbana via Aristana e via Arborea"
 Programma straordinario di intervento per la riqualificazione urbana e la sicurezza delle periferie delle città metropolitane e dei comuni capoluogo di provincia

PROGETTO DEFINITIVO	
Committente: Comune di Oristano Piazza E. d'Arborea, 44 - 09170 Oristano	Il Dirigente Settore Sviluppo del Territorio: Ing. Giuseppe Pinna Responsabile del procedimento: Ing. Yuri Iannuzzi

Progettisti: arch. Alberto A. Loche	ing. Emanuele Tendas
--	----------------------

ing. Carlo Pisanu	ing. Annalaura Putzu
-------------------	----------------------

Consulenti: dott. agr. Marco M. A. Pessini	Collaboratori: arch. Mattia Firinu
---	---------------------------------------

oggetto dell'elaborato		
Planimetrie degli impianti in progetto		
progetto:	scala grafica	elaborato n.
file: B06 - Planimetrie impianti.dwg	1:500	B06
	aggiornamento:	

note / visti / estremi approvazione