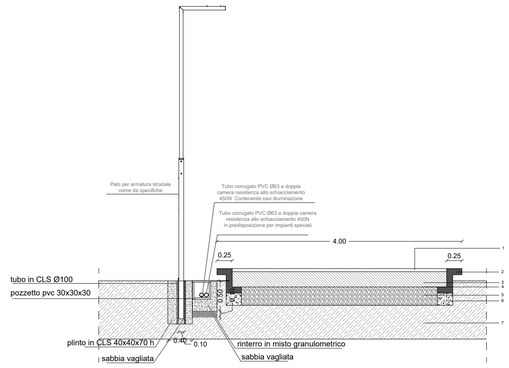

1. strato superficiale biostrasse
2. cordolo CLS sp. 10 cm
3. strato in misto granulometricamente stabilizzato sp. 25 cm
4. telo TNT a filo continuo gr./mq 350
5. strato in misto di cava sp. 30 cm (D.1.3.3)
6. fondazione cordolo in cls
7. piano di posa

SEZIONE scala 1:50

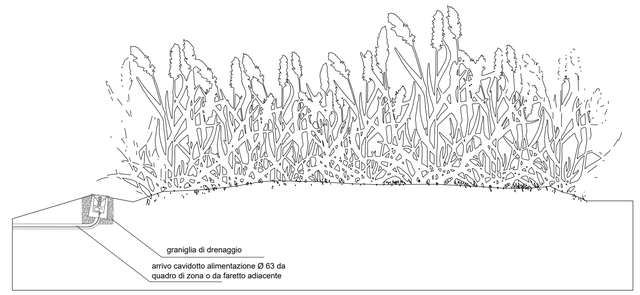

SEZIONE scala 1:50

COMUNE di ORISTANO
COMUNI de ARISTANIS

Presidenza del Consiglio dei Ministri

Sistemazione e rigenerazione del bordo urbano orientale e meridionale della città lungo il passante ferroviario (area RFI-FS e CIPOR)

| ORISTANO EST |

PROGETTO GENERALE PER LA RIQUALIFICAZIONE URBANA E LA SICUREZZA DELLE PERIFERIE

Programma straordinario di intervento per la riqualificazione urbana e la sicurezza delle periferie delle citta' metropolitane e dei comuni capoluogo di provincia

PROGETTO DEFINITIVO

TAV 3.1.1

IMPIANTI ELETTRICI DI DISTRIBUZIONE E ILLUMINAZIONE: PLANIMETRIA E SEZIONI TIPO - SETTORE 1

GIUGNO 2017

1:2000
1:50

Commitente
Comune Oristano

Progettista - Coordinatore generale
Ing. Giuseppe Pinna
(Dirigente settore Sviluppo del Territorio)

RUP
Ing. Anna Luigia Foddi

Agronomia
Agr. Enrico Marceddu

Mobilità e Trasporti
MLAB s.r.l.

Topografia e tematiche catastali
Geom. Roberto Perseu

Consulenza Scientifica
Dipartimento Architettura Design Urbanistica di Alghero
Università di Sassari

Prof.ssa Silvia Serreli

Collaboratori

Arch. Giovanni Maria Biddau
Arch. Laura Lutzoni
Arch. Michele Valentino

UFFICIO DI PROGETTAZIONE

Progettista - Coordinatore
Arch. Gianfranco Sanna

Progettisti - Coadiutori
Arch. Giovanni Curreli
Arch. Pietro Frau

Giovani Professionisti
Arch. Maria Agostina Sannai
Arch. Pasquale Murru
Arch. Giulio Porcu
Arch. Salvatore Enrico Piras
Arch. Barbara Boi
Arch. Claudia Meli
Arch. Francesco Lorenzi
Ing. Elena Loddi
Arch. Federico Sercis
Arch. Francesco Marras
Arch. Ilaria Suozzi
Ing. Gian Luca Zuddas
Arch. Michela Canu
Arch. Filippo Sanna
Arch. Elena Boi
Arch. Luca Casula
Arch. Claudia Argiolas
Arch. Giulia Collu
Arch. Stefania Mulargia

Neo-Laureati
Dott. Walter Cuccuru
Dott. Luca Antonio Serusi
Dott. Emanuele Frongia
Dott. Roberta Scarpa
Dott. Cavallini Cesare

Comune di Oristano – Settore Sviluppo del Territorio
via Ciutadella de Menorca 19 - Oristano - tel. 0783/791285 - PEC istituzionale@pec.comune.oristano.it