


PIANTA
schema di arredo

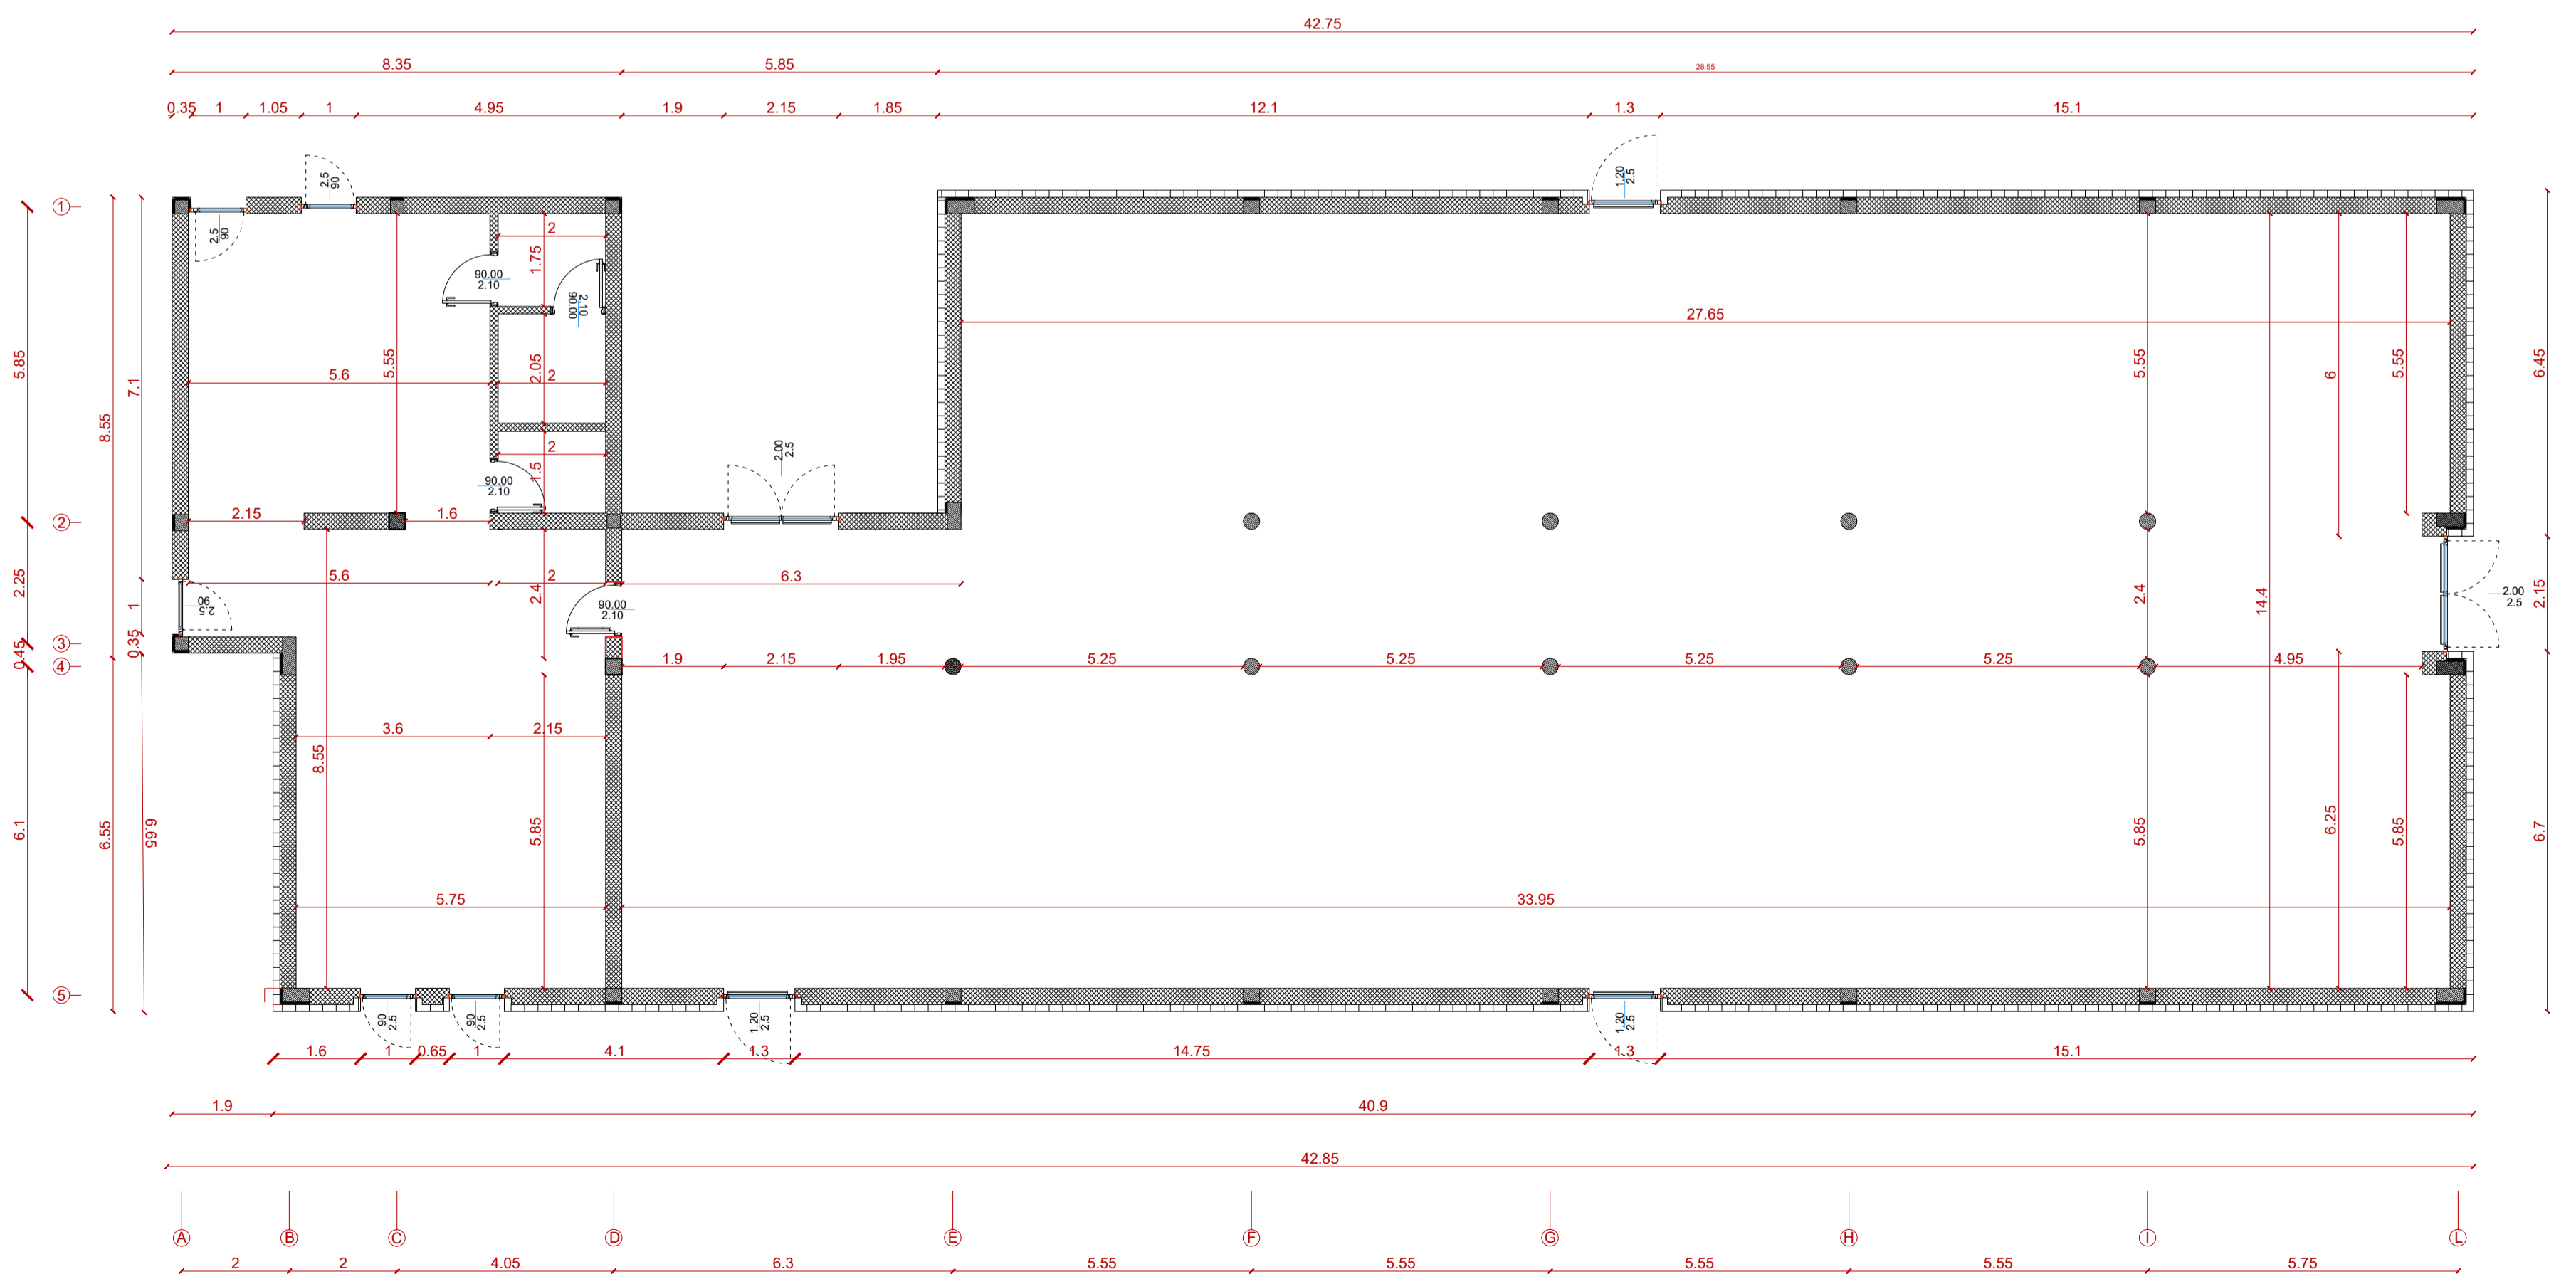

PIANTA QUOTATA


PROGETTO DEFINITIVO
 Valorizzazione area ASSL via Marconi
 Realizzazione di un edificio con destinazione archivio cartaceo
 (progetto 1° stralcio funzionale esecutivo)

Comune di Oristano

COMMITTENTE
 Comune di Oristano
 RESPONSABILE DEL PROCEDIMENTO
 Geom. Antonio Vacca

PROGETTISTI
 Arch. Tonino Tola (Capogruppo)
 Arch. Mario Casciu
 Ing. Giaime Cabras

via Cagliari 165
 09170 Oristano
 Tel: +390783 300275
 Fax: +390783 300275
 e-mail: tonitola@gmail.com

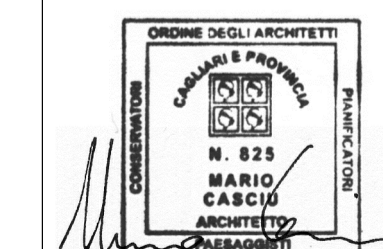

Tonino Tola

piante

STATO DI
 PROGETTO

scala 1:100

T04

GIUGNO 2017