



PILASTRATA 1

Scala: 1/50

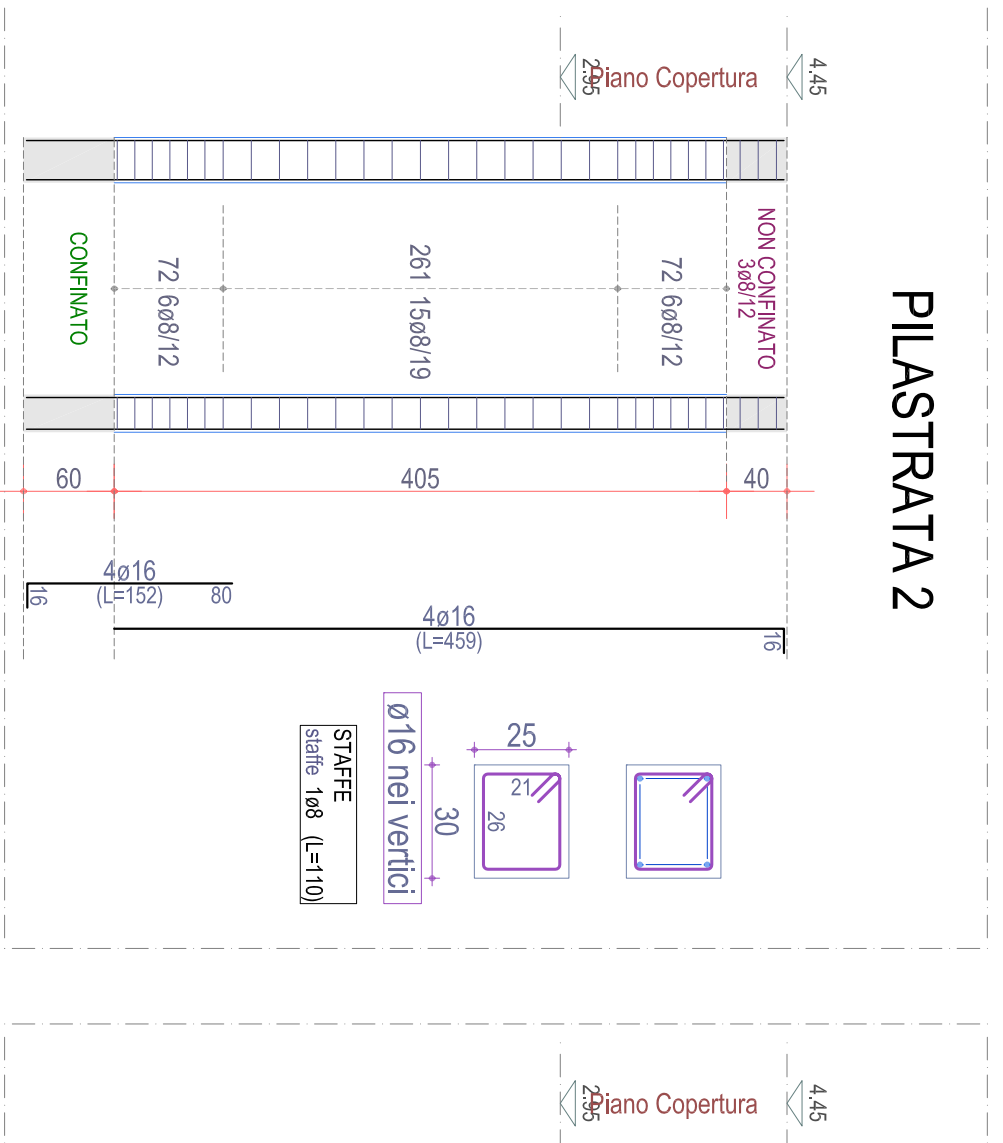


PILASTRATA 2

Scala: 1/50

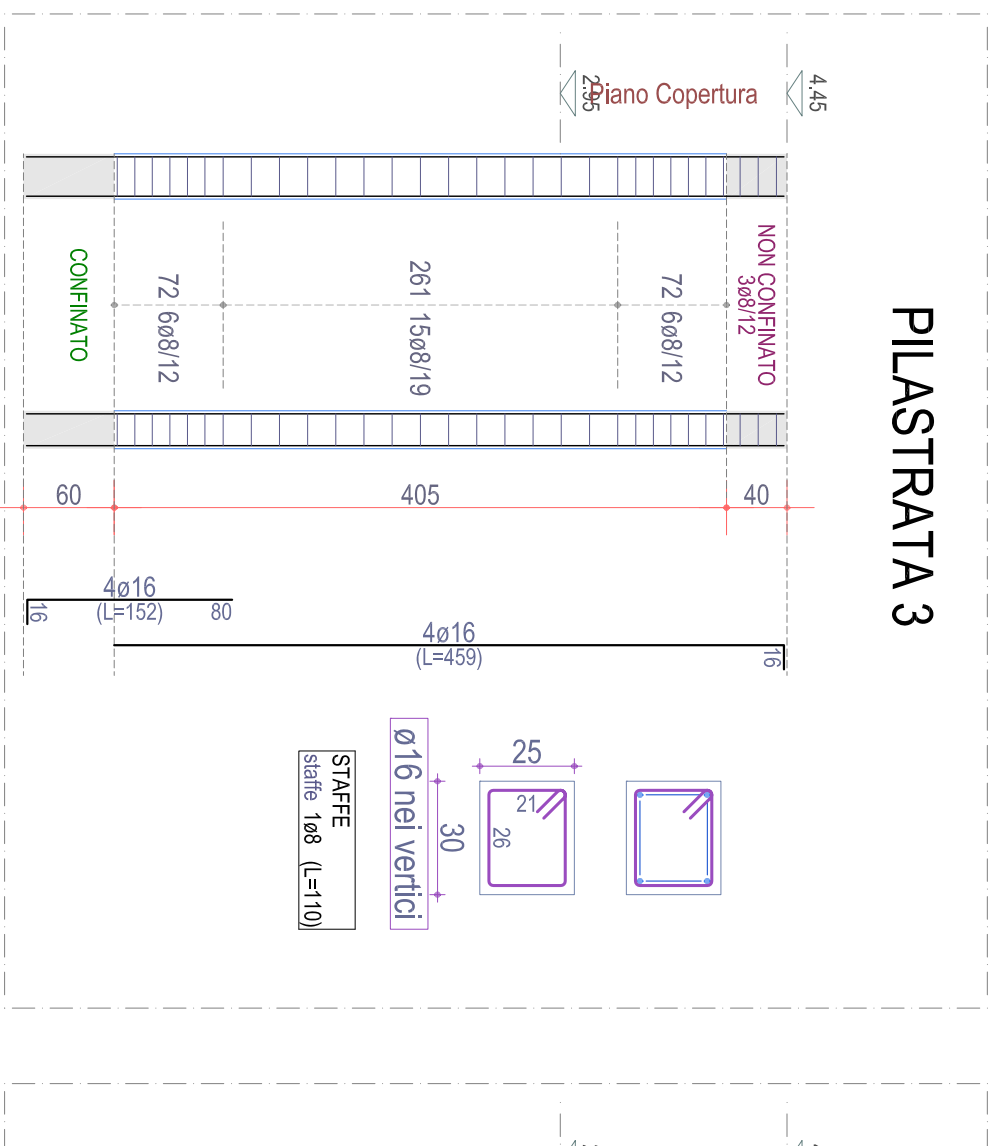


PILASTRATA 3

Scala: 1/50

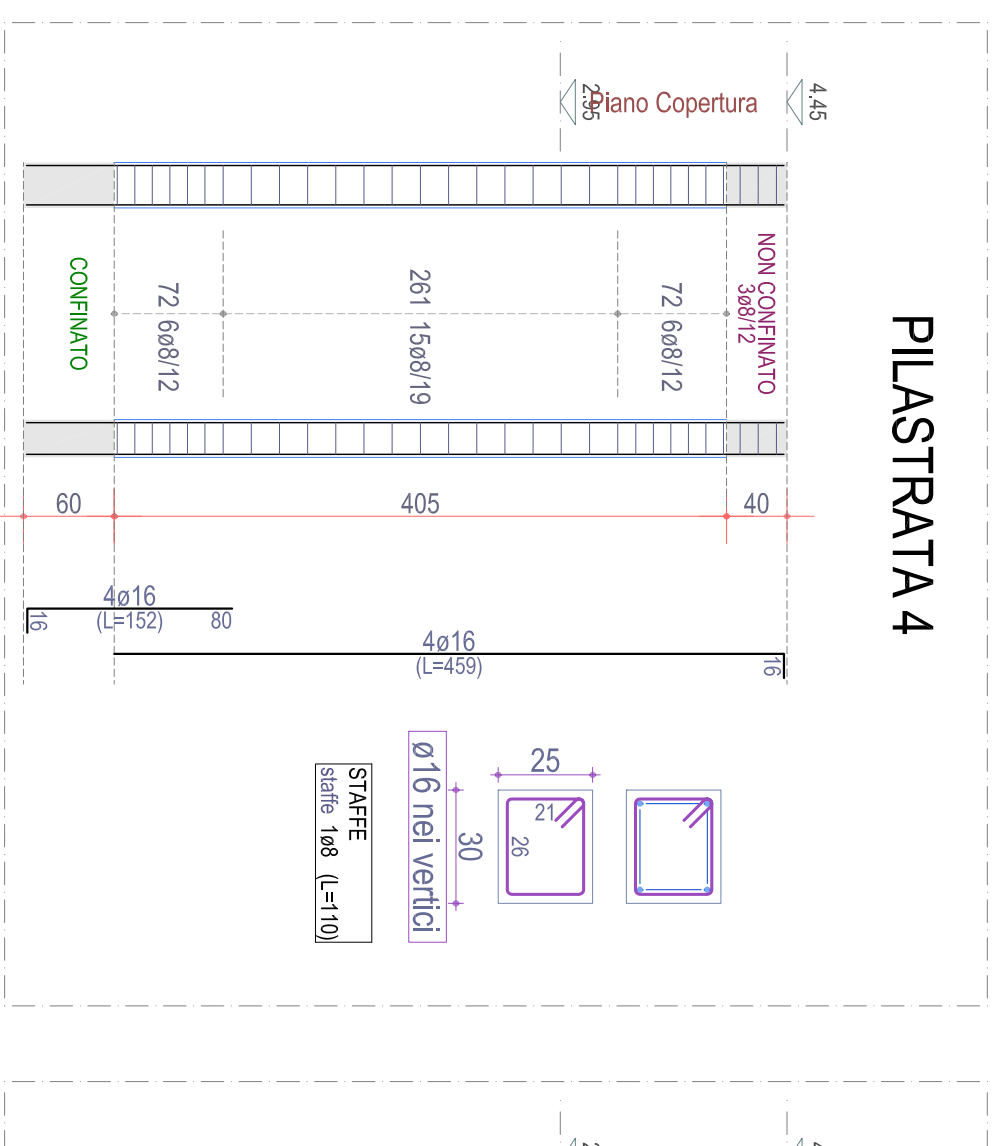


PILASTRATA 4

Scala: 1/50

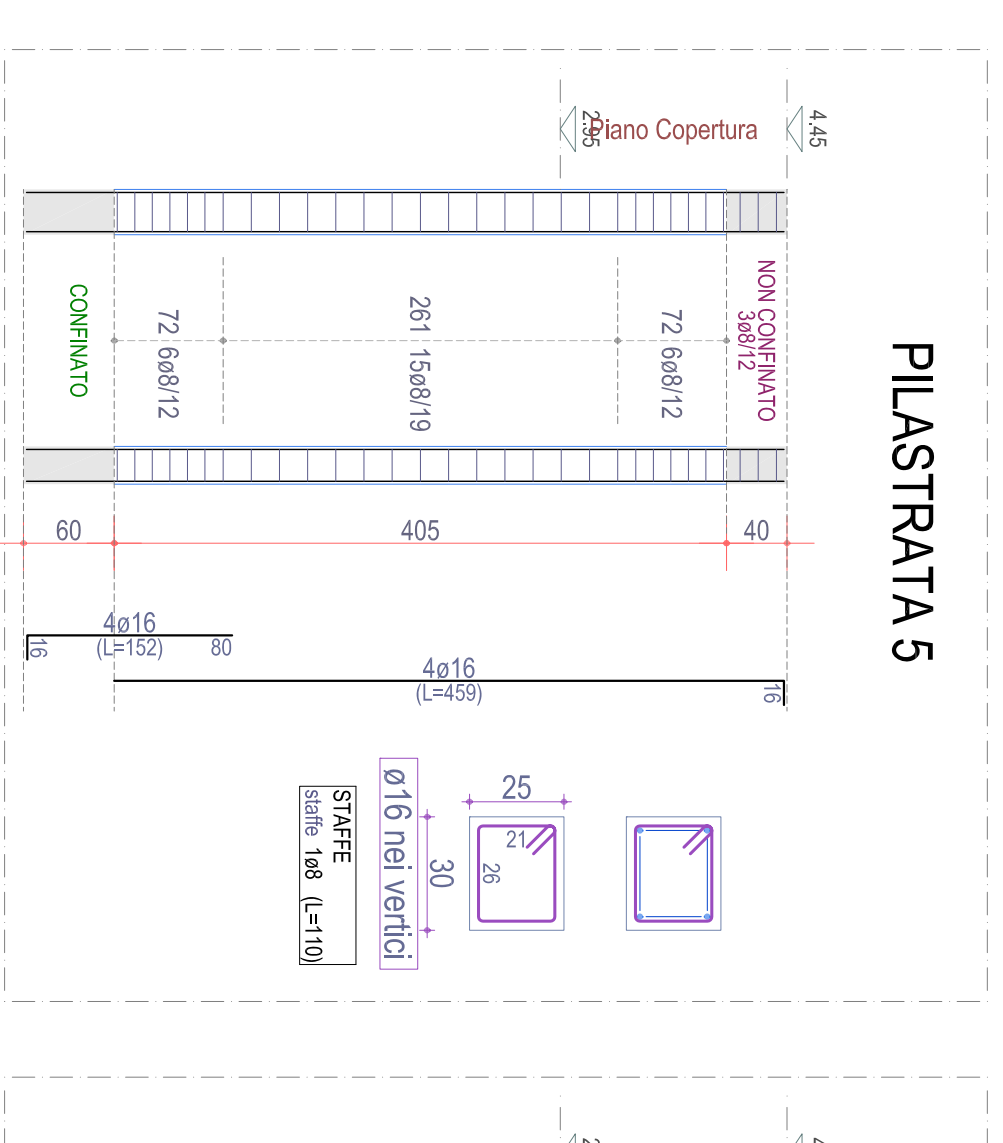


PILASTRATA 5

Scala: 1/50

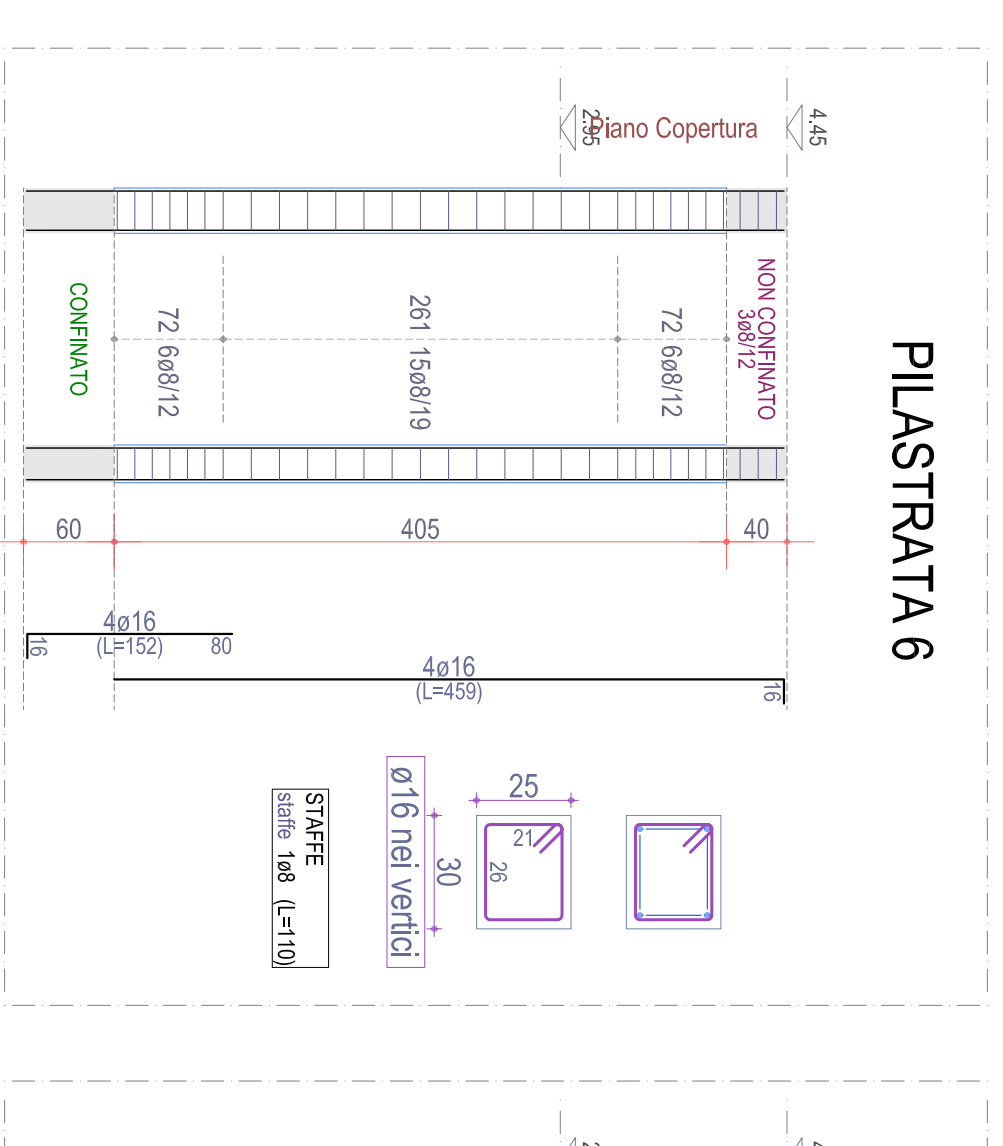


PILASTRATA 6

Scala: 1/50

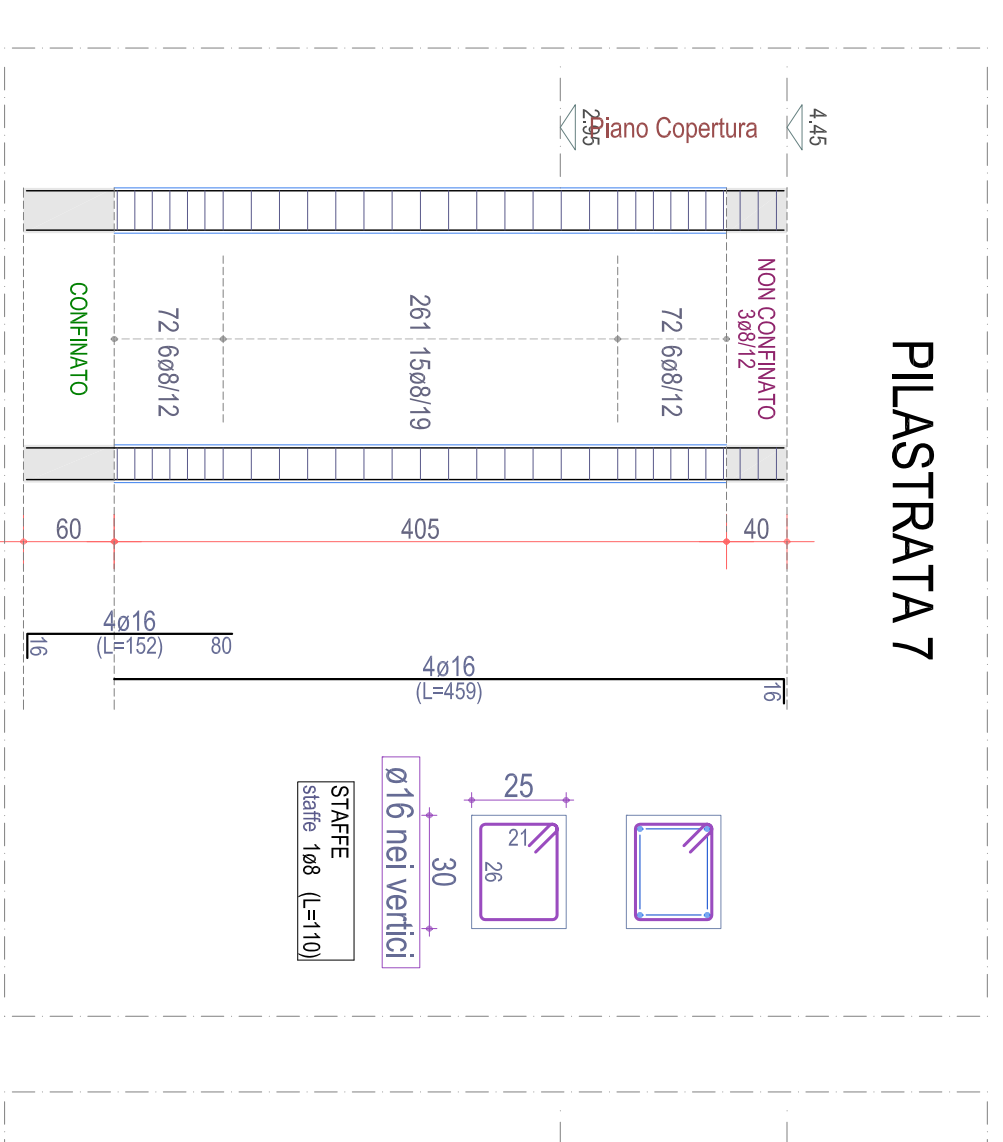


PILASTRATA 7

Scala: 1/50

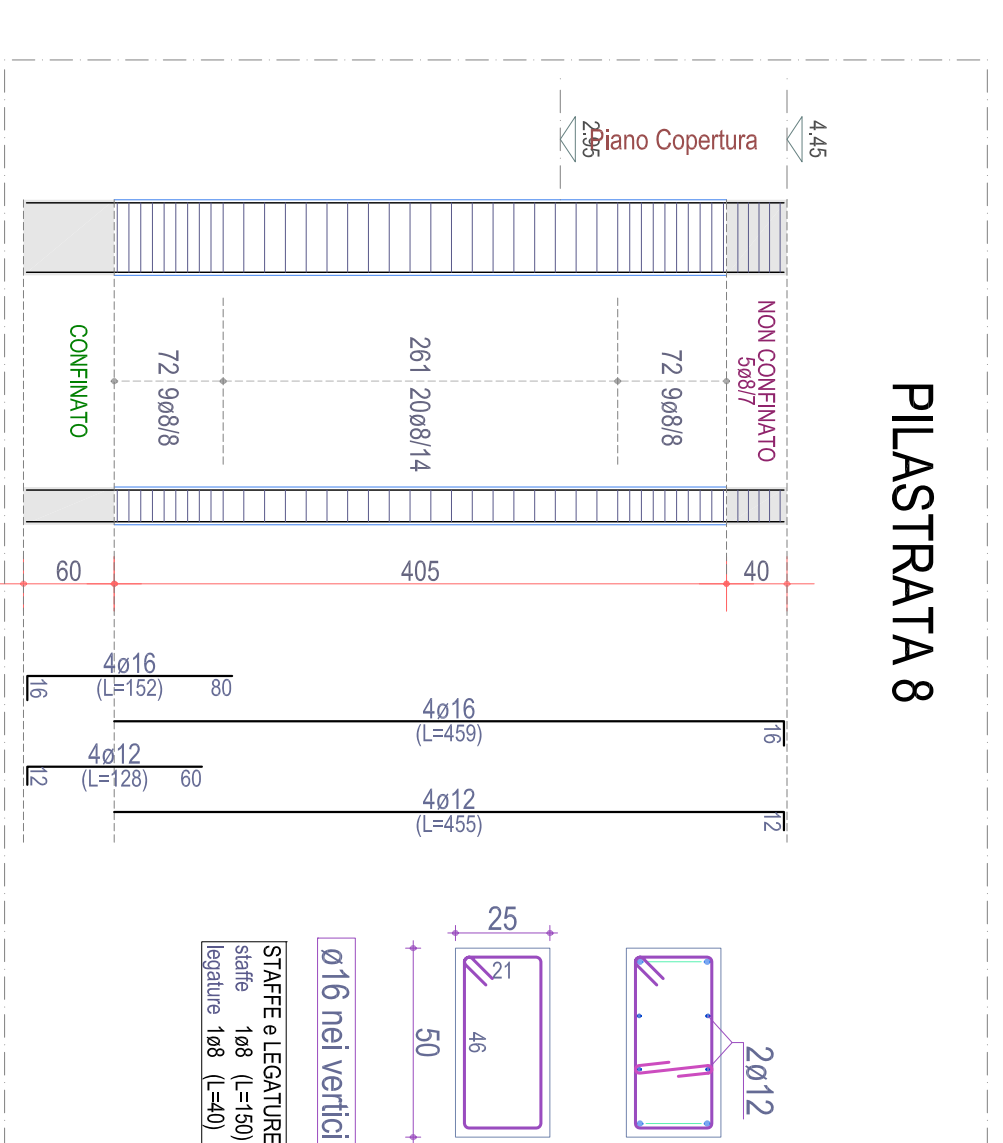


PILASTRATA 8

Scala: 1/50

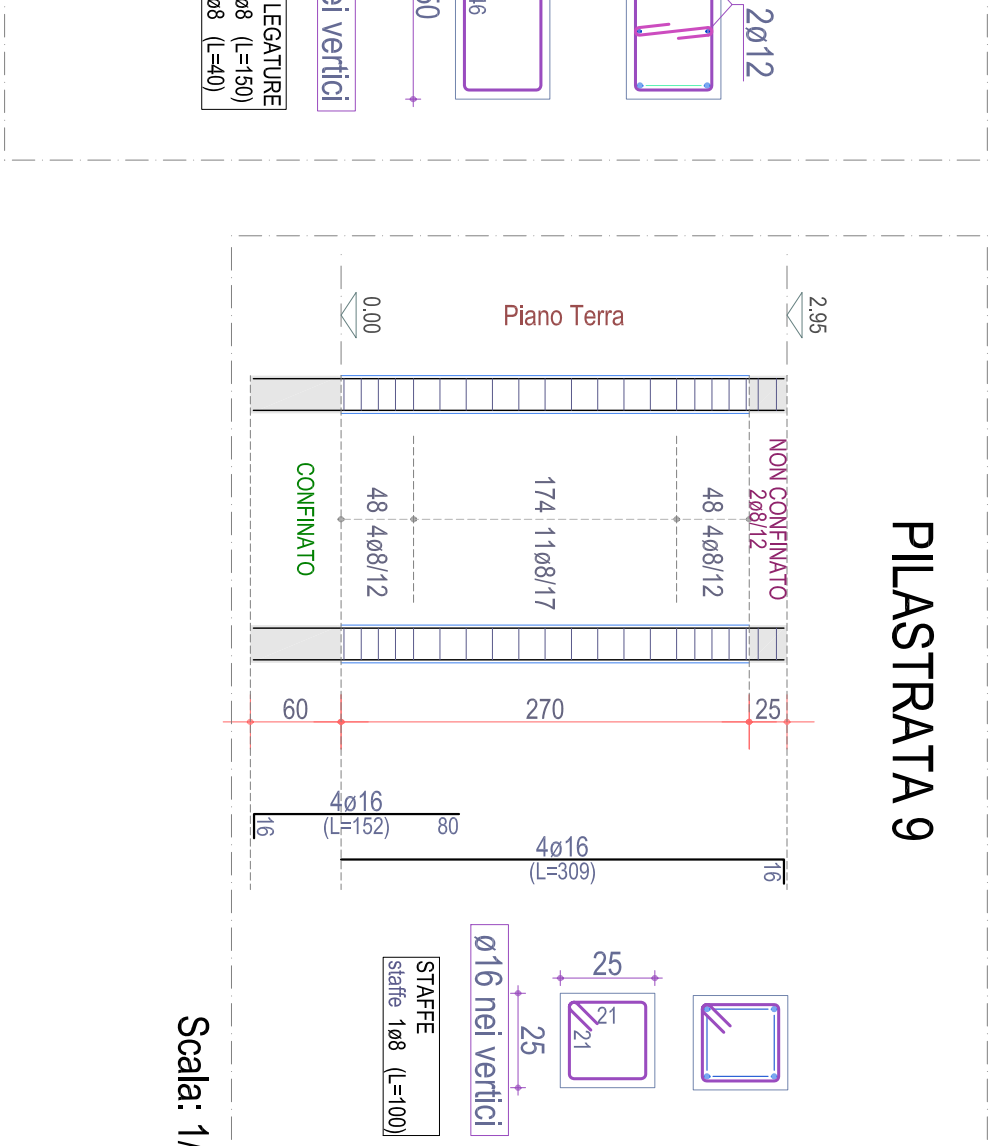


PILASTRATA 9

Scala: 1/50

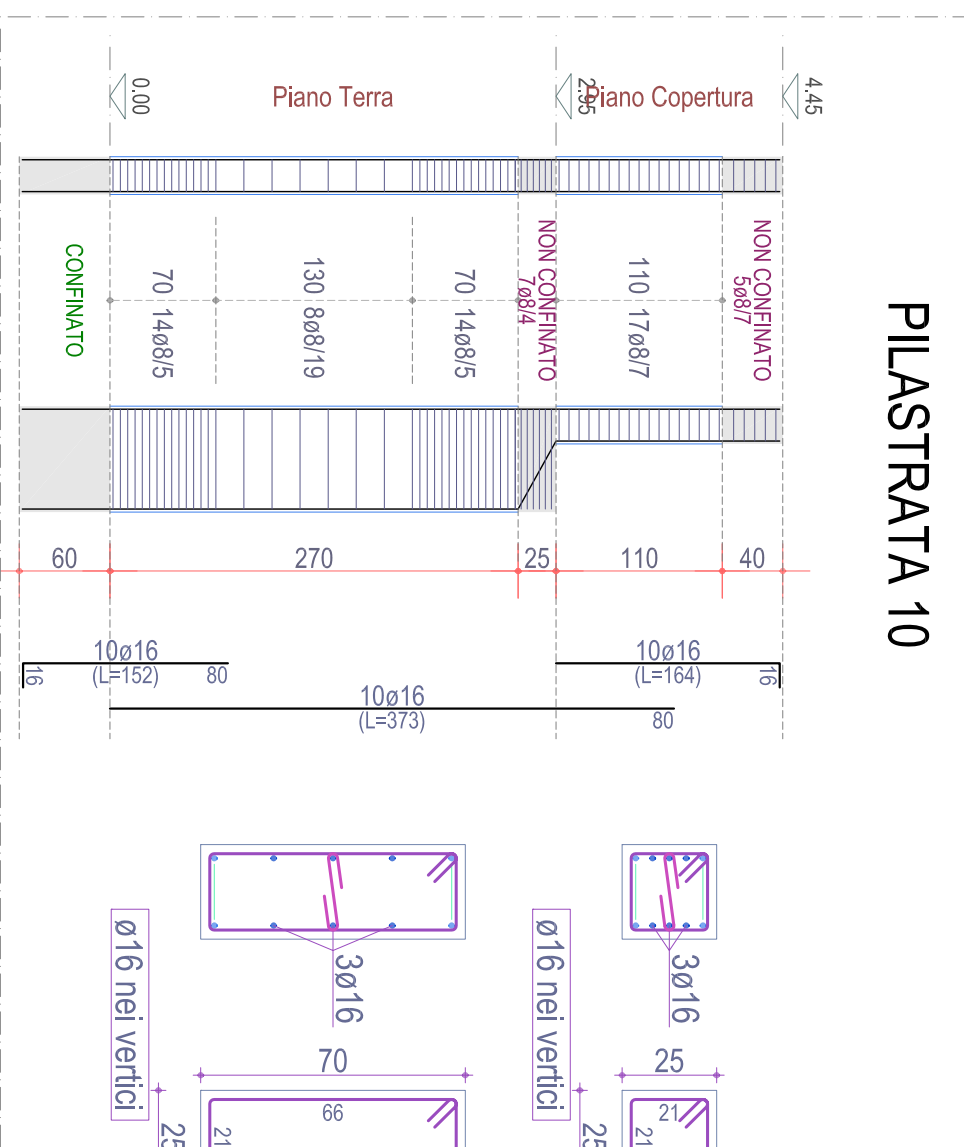


PILASTRATA 10

Scala: 1/50

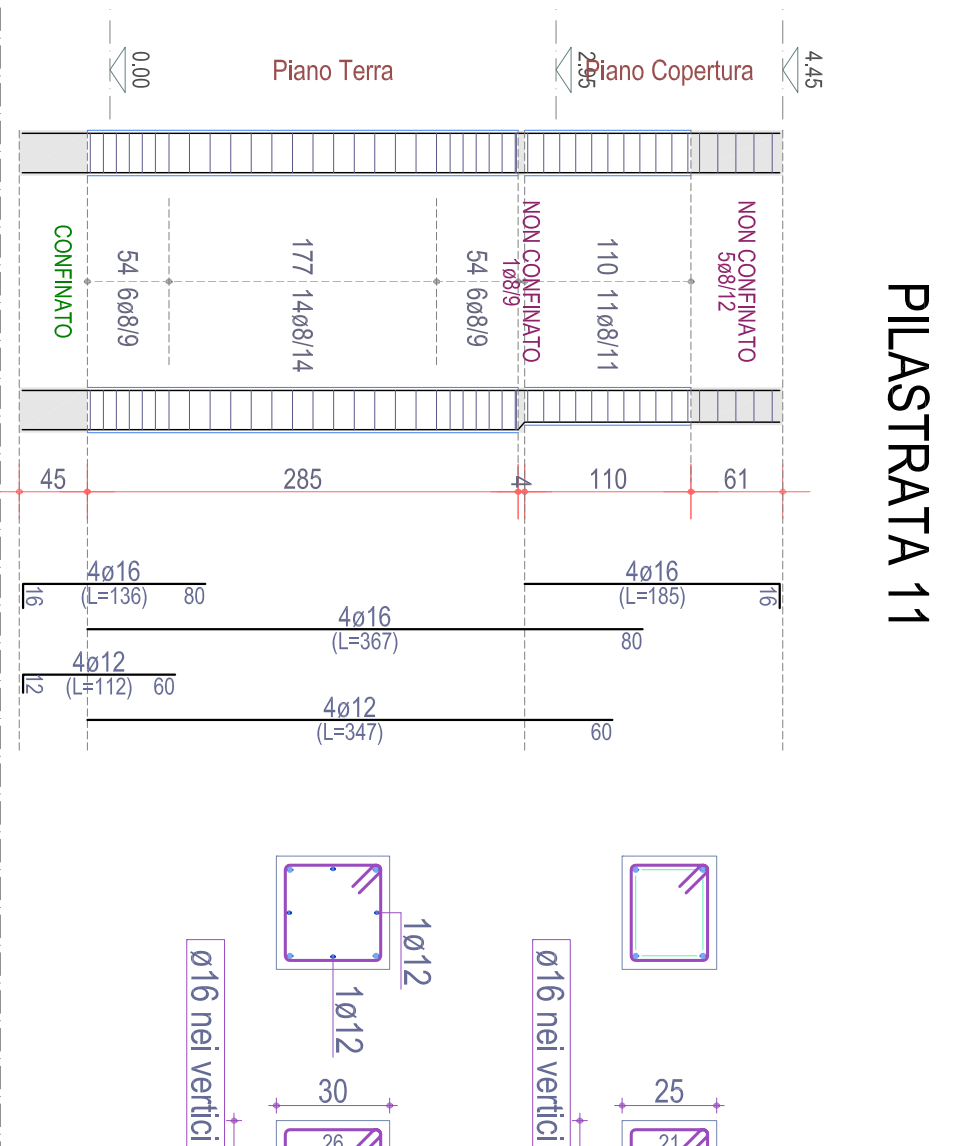


PILASTRATA 11

Scala: 1/50

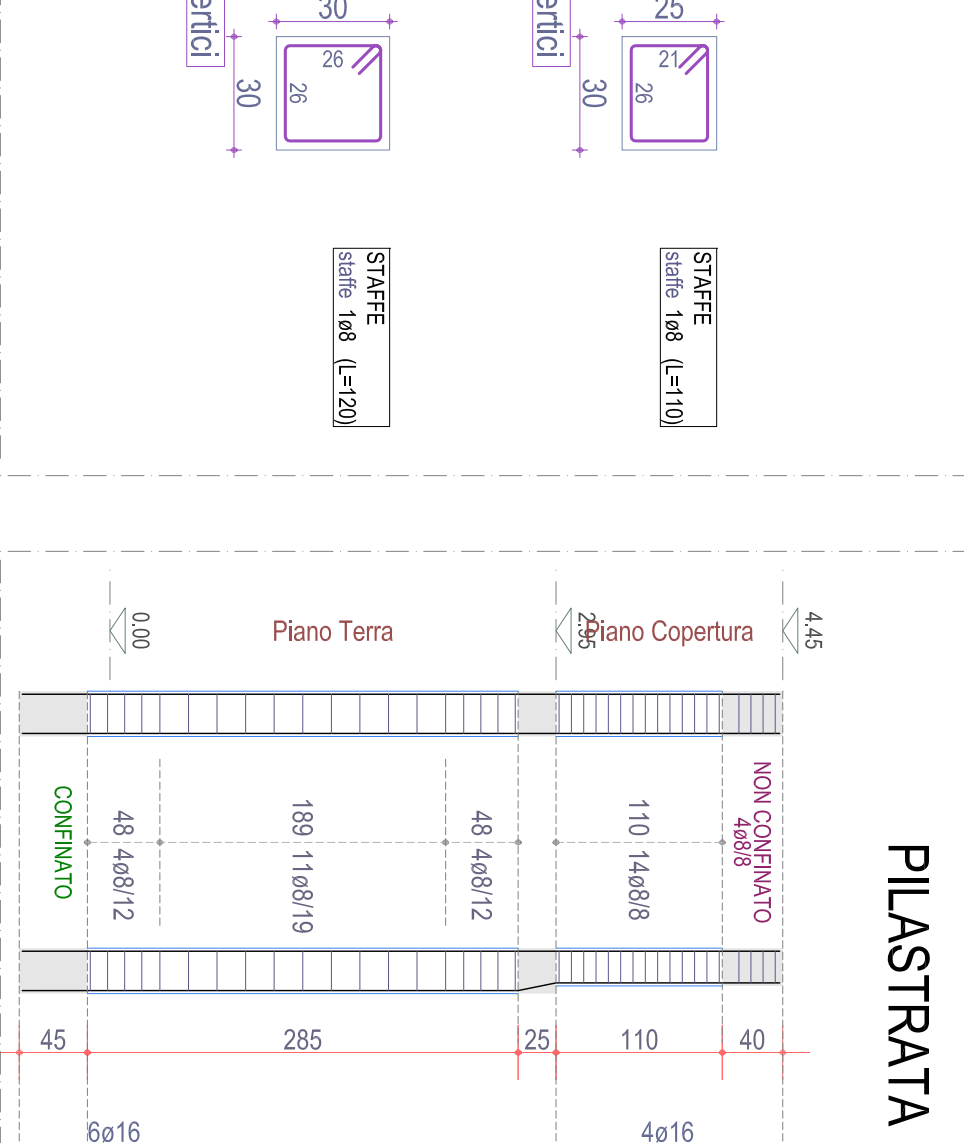


PILASTRATA 12

Scala: 1/50

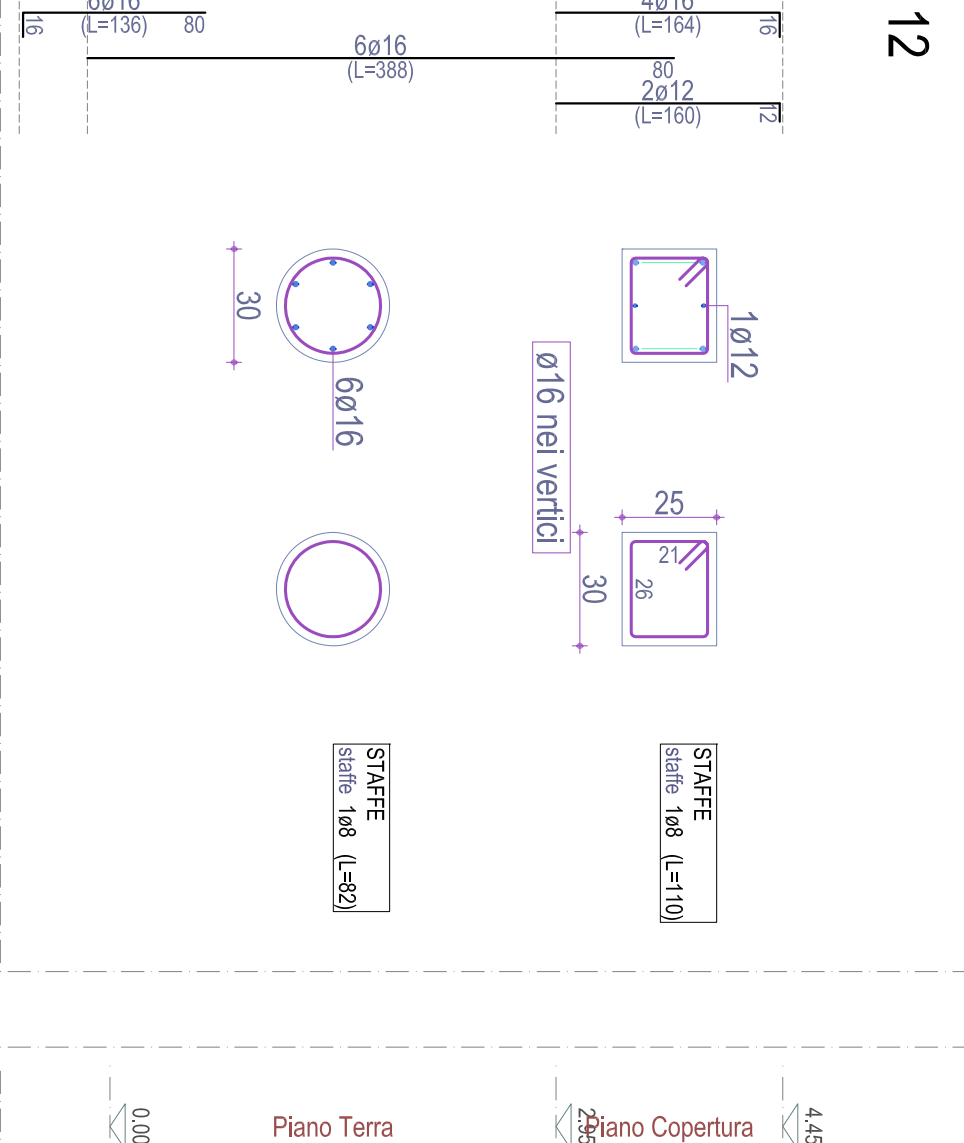


PILASTRATA 13

Scala: 1/50

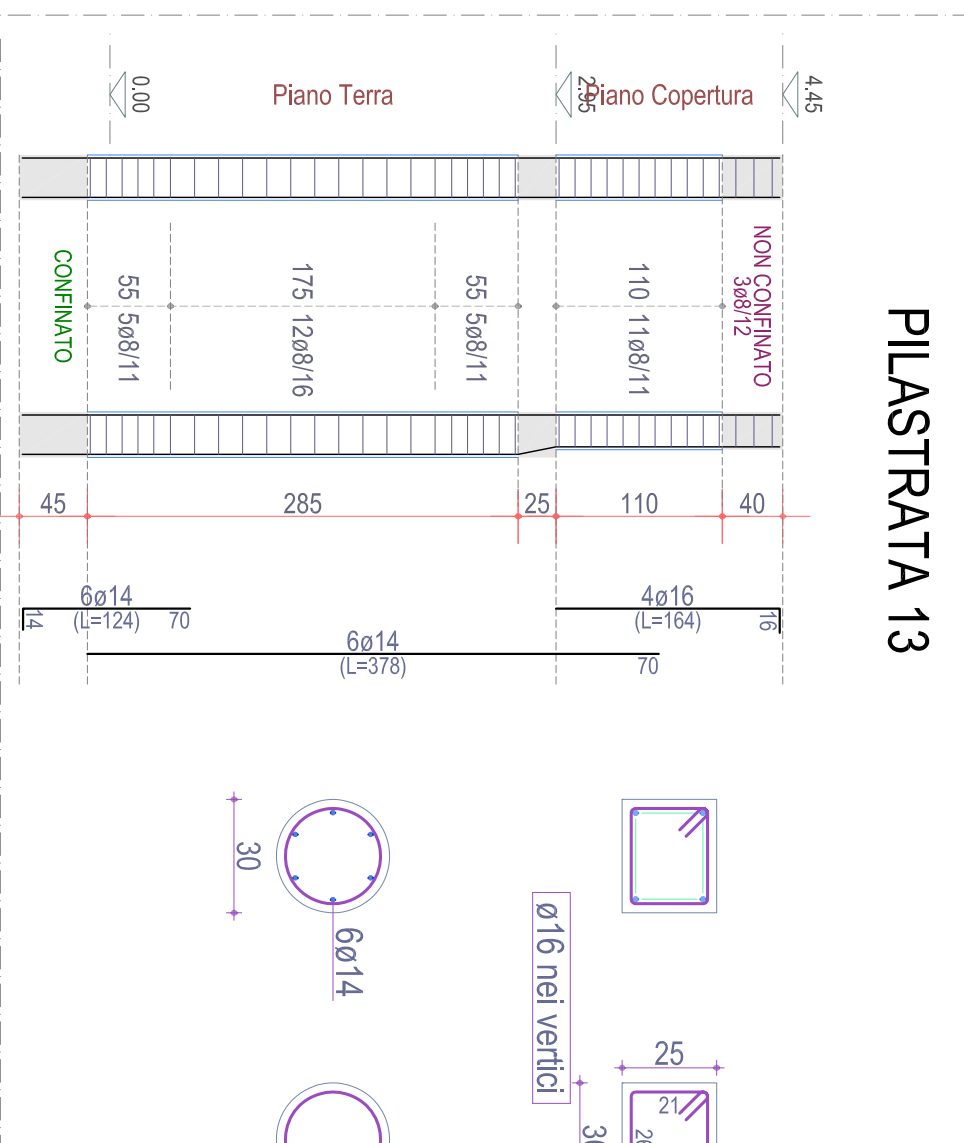


PILASTRATA 14

Scala: 1/50

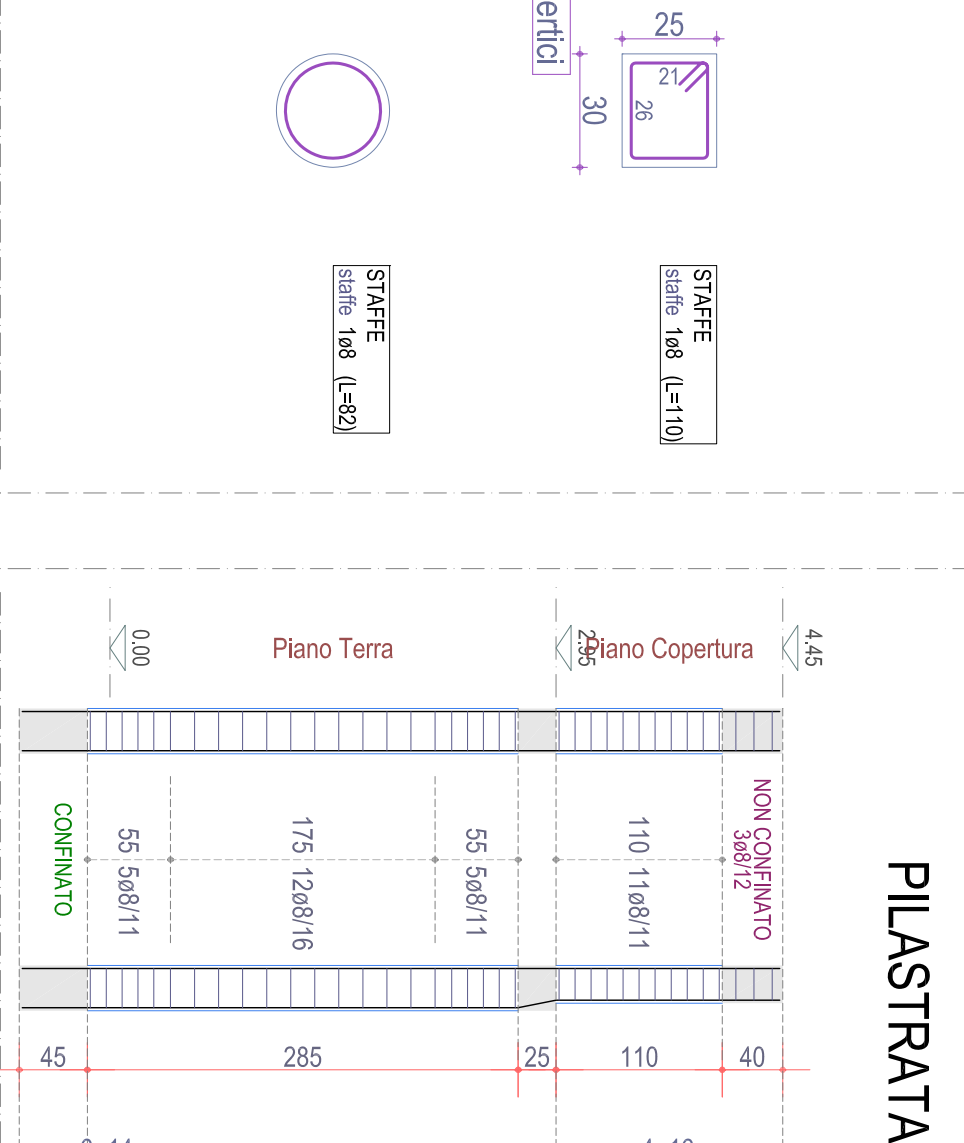


PILASTRATA 15

Scala: 1/50

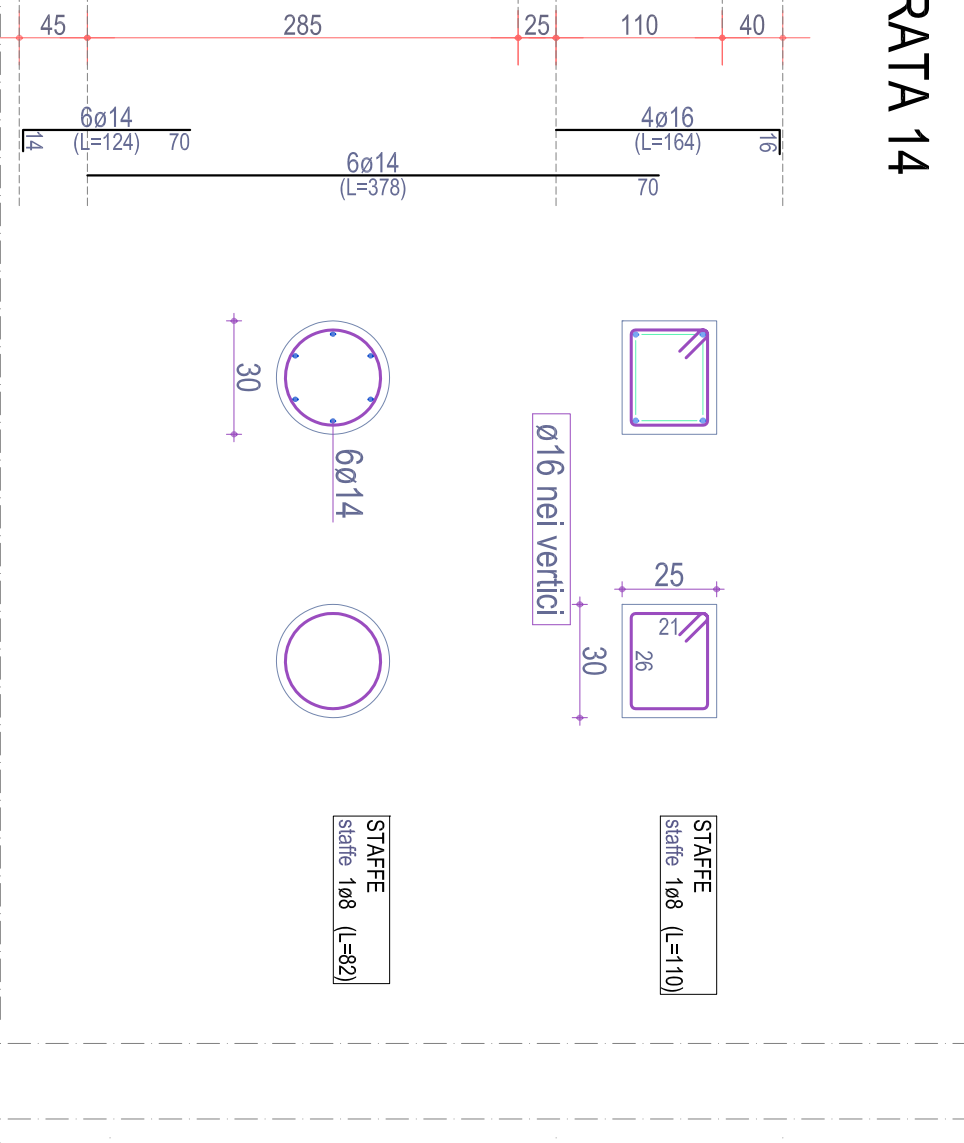


PILASTRATA 16

Scala: 1/50

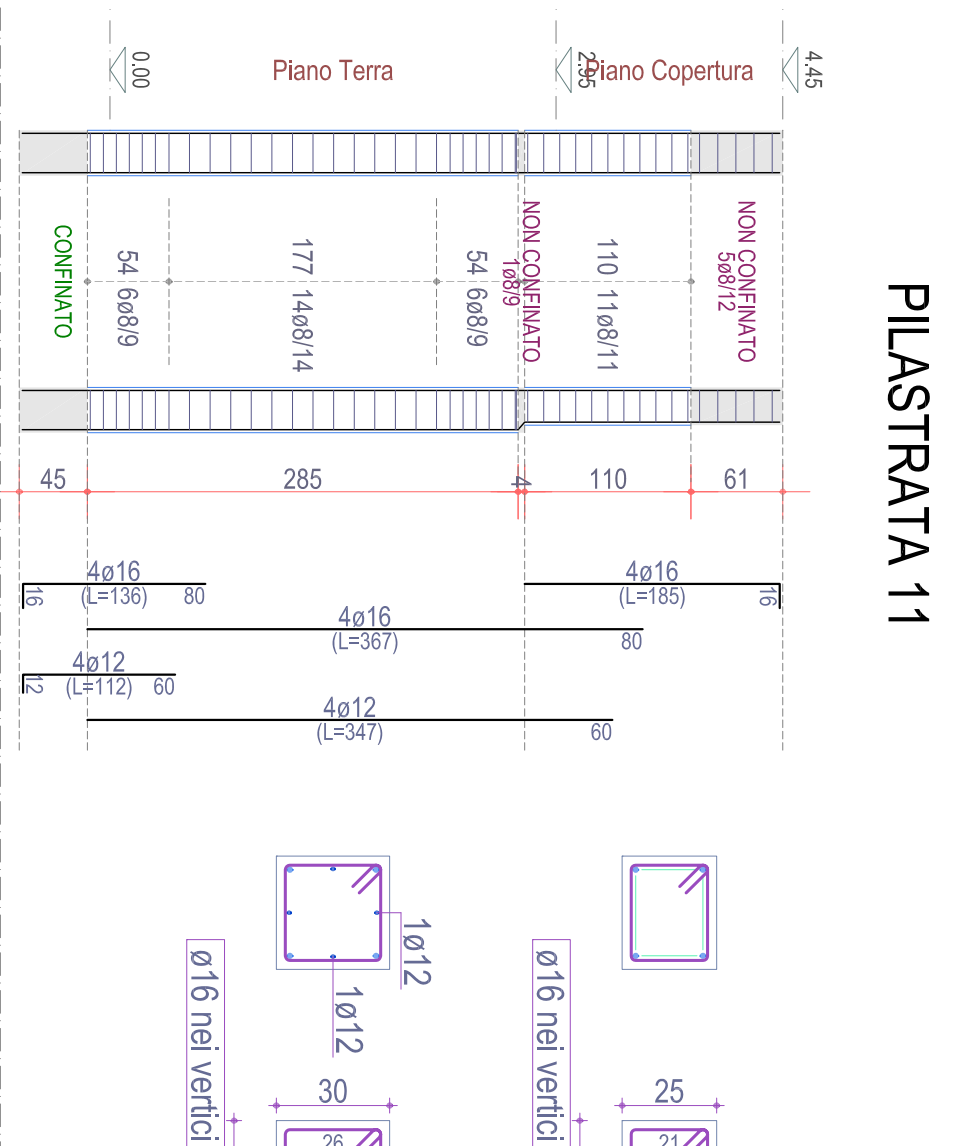


PILASTRATA 17

Scala: 1/50

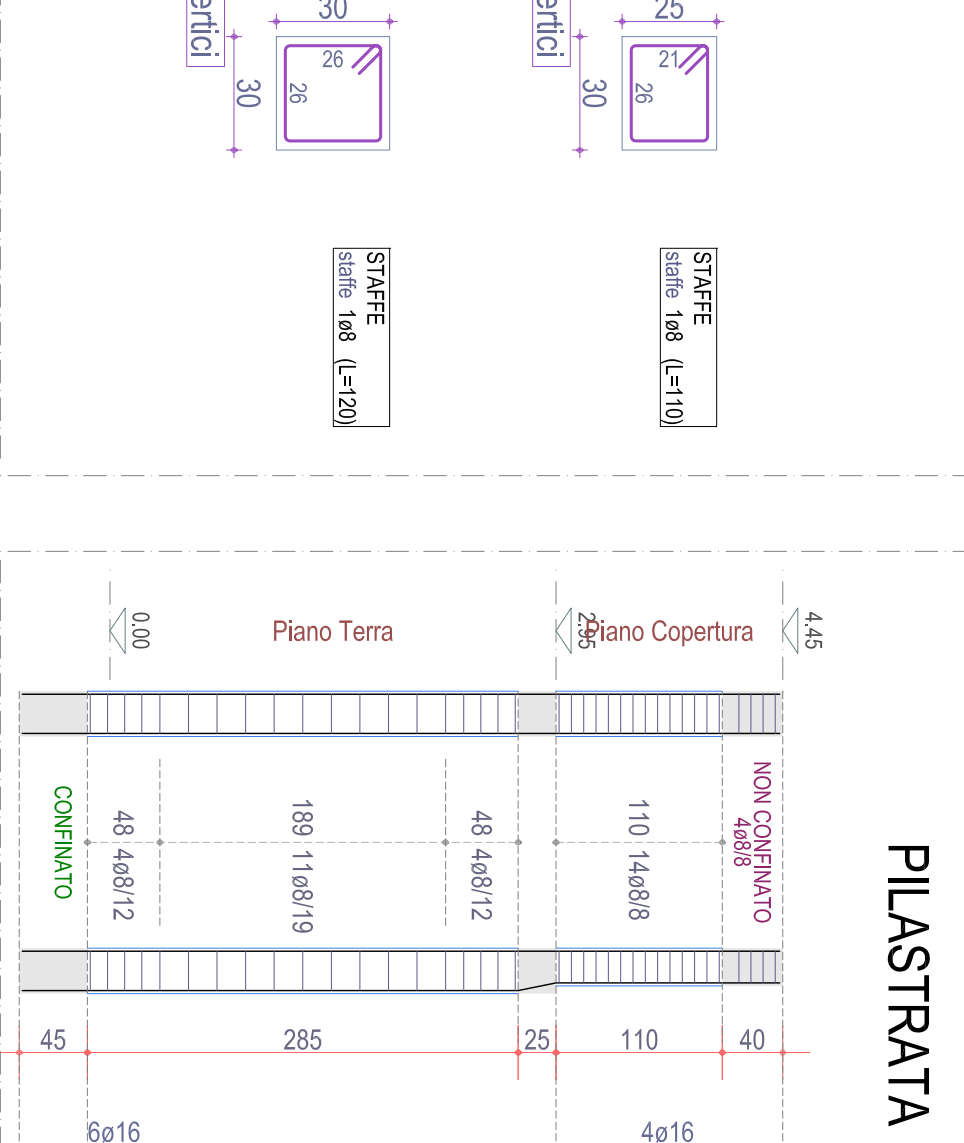


PILASTRATA 18

Scala: 1/50

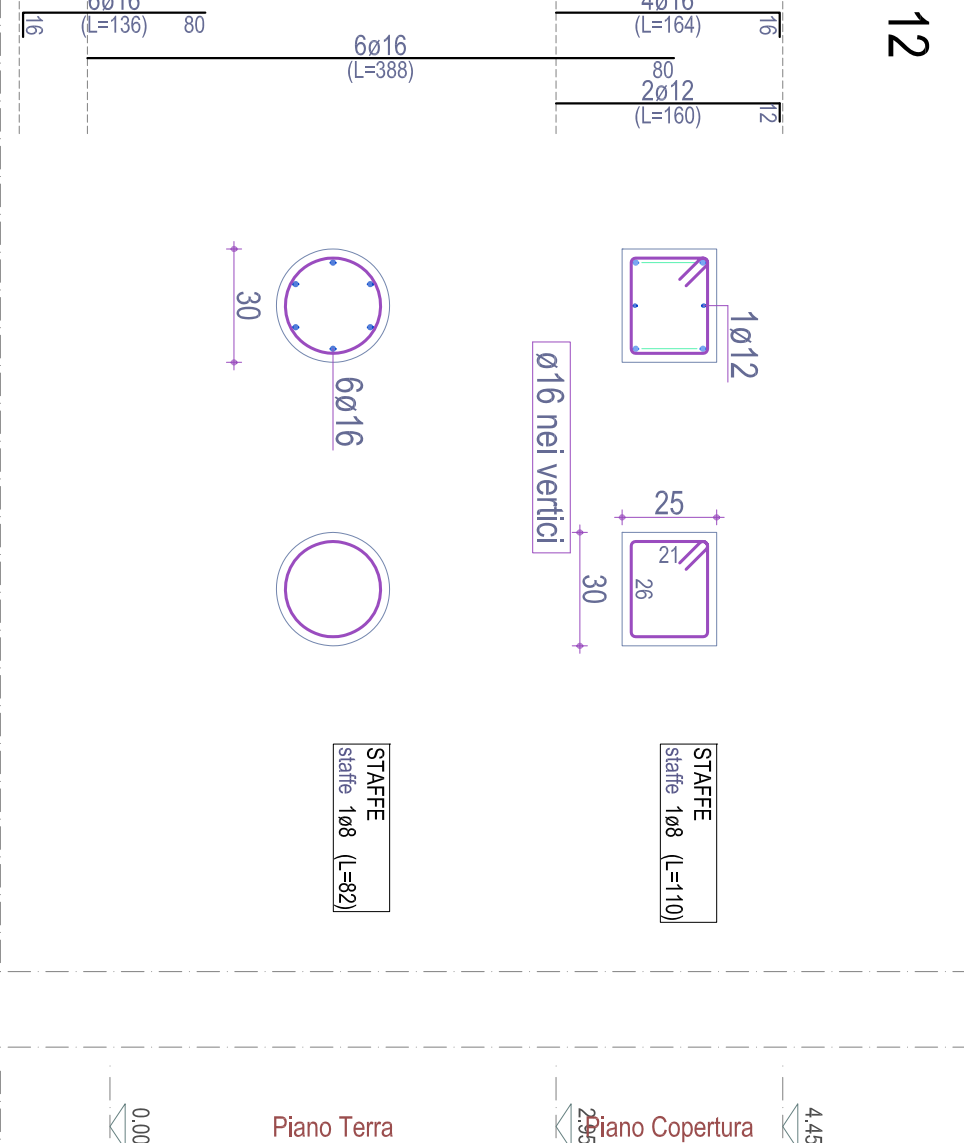


PILASTRATA 19

Scala: 1/50

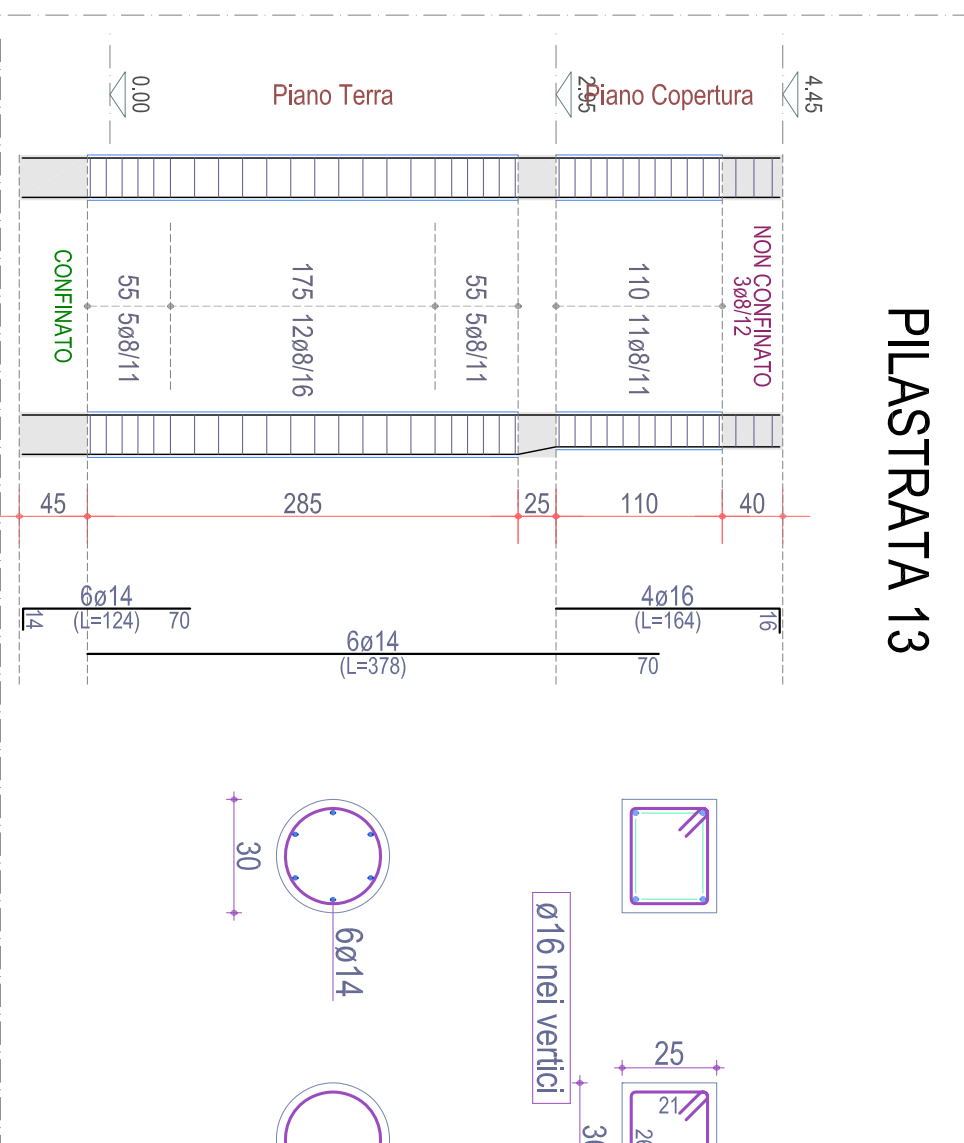


PILASTRATA 20

Scala: 1/50

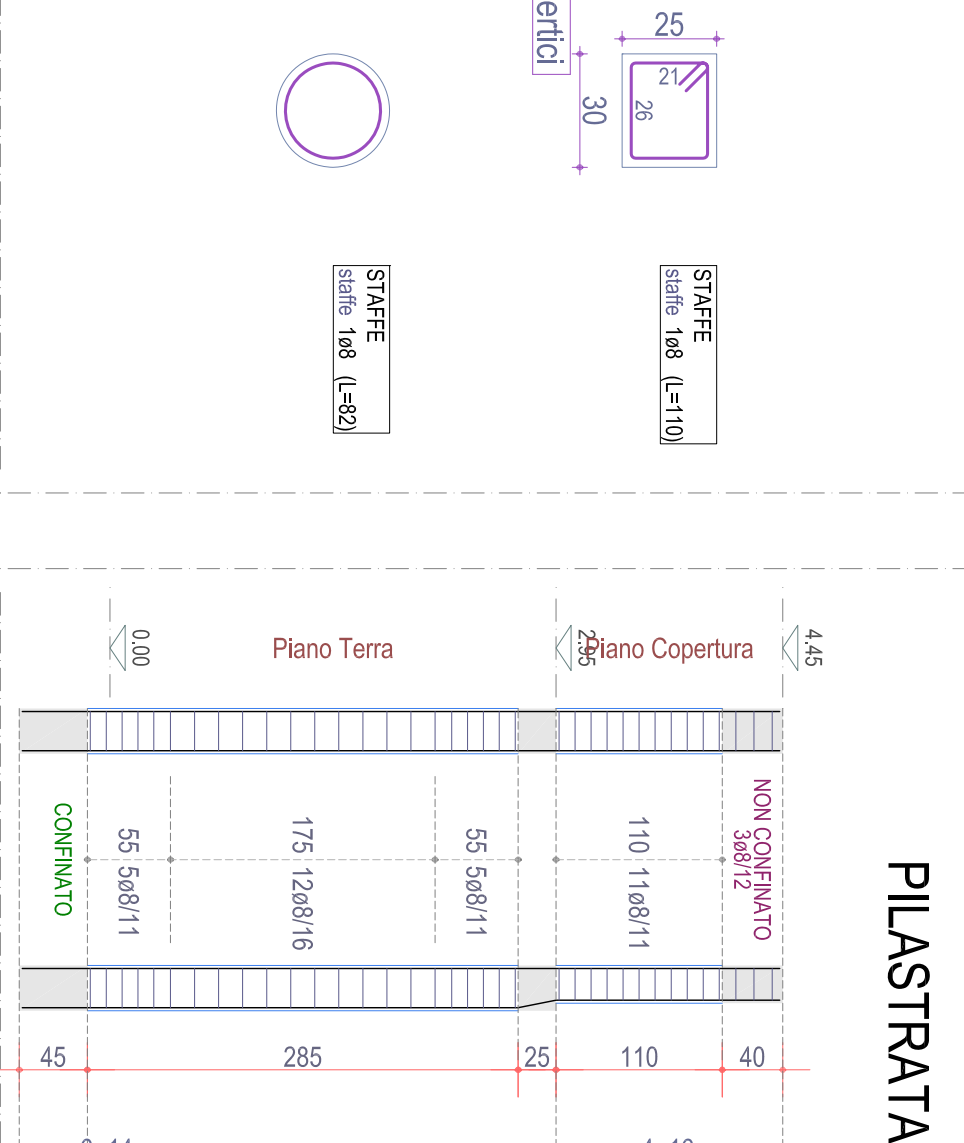


PILASTRATA 21

Scala: 1/50

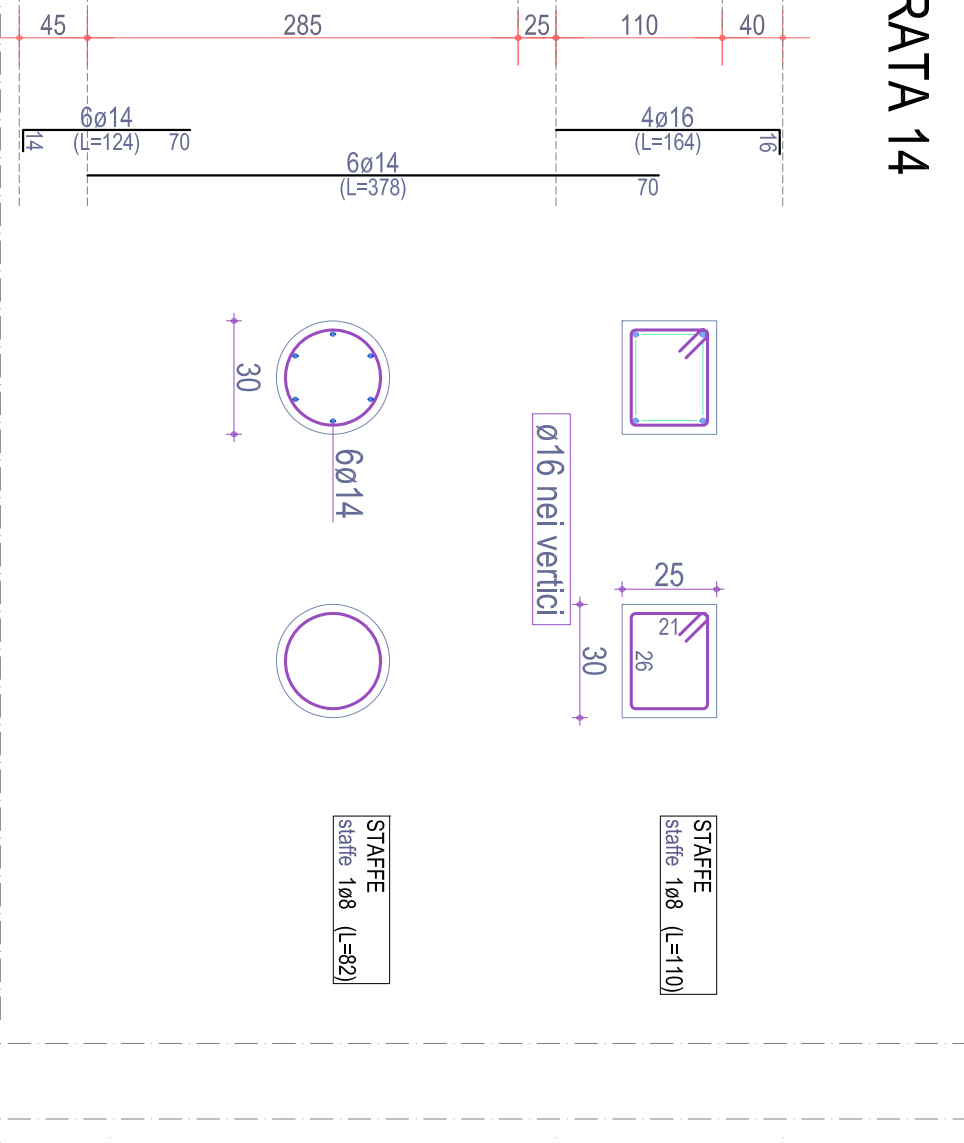


PILASTRATA 22

Scala: 1/50

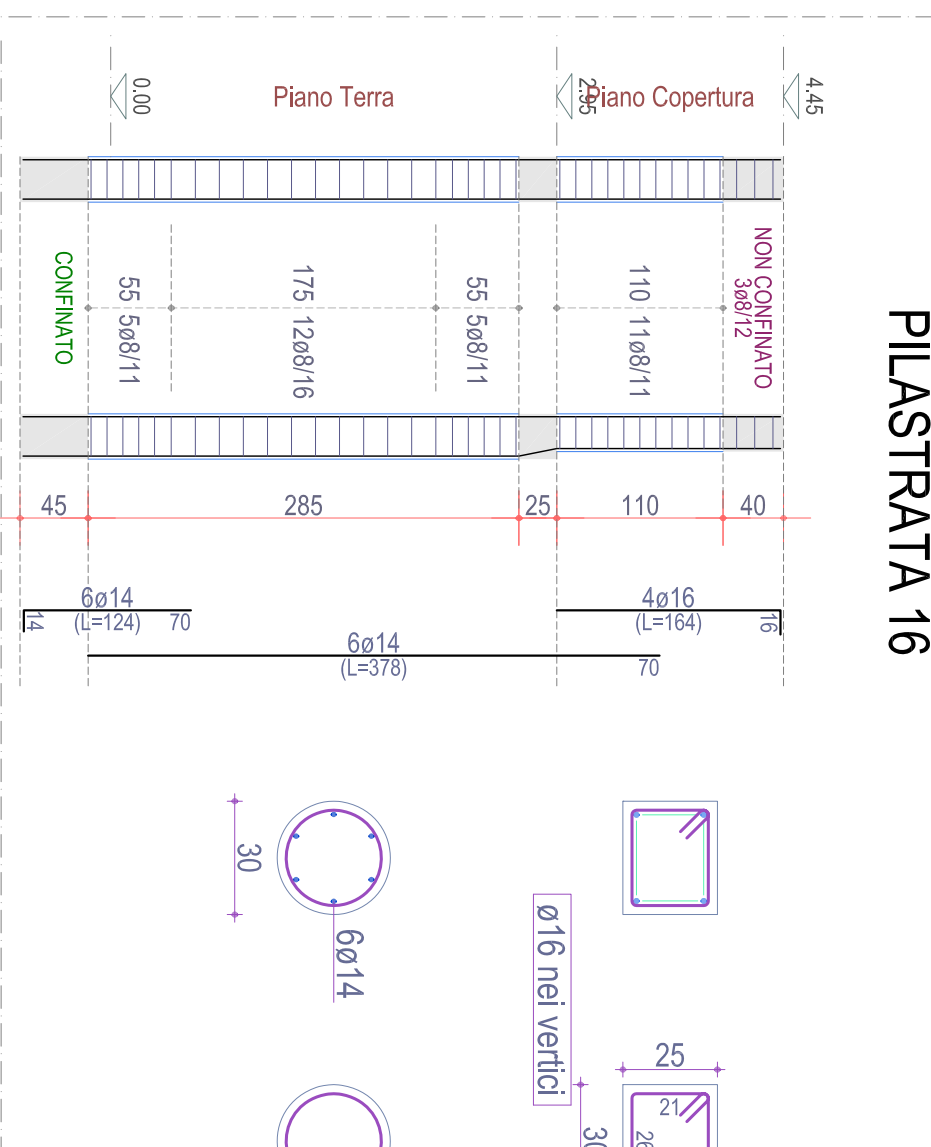


PILASTRATA 23

Scala: 1/50

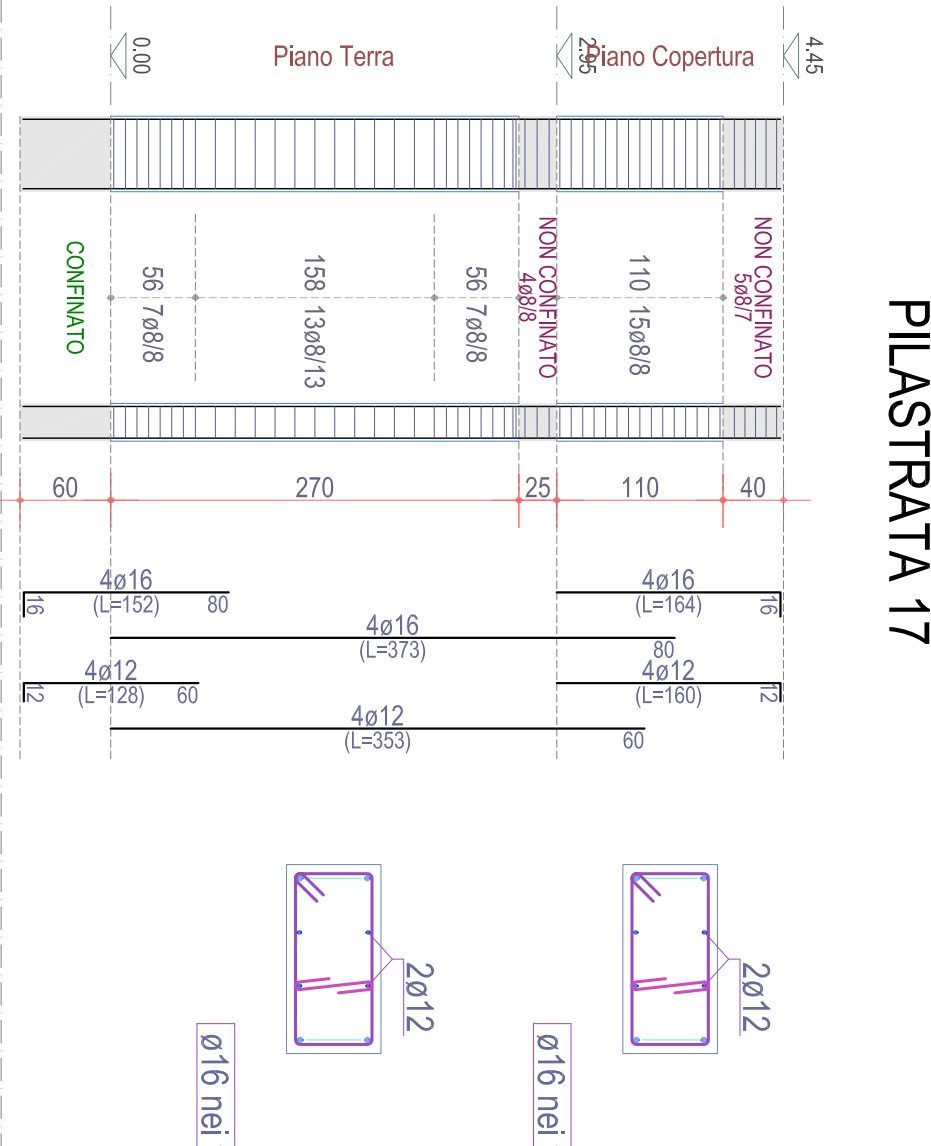


PILASTRATA 24

Scala: 1/50

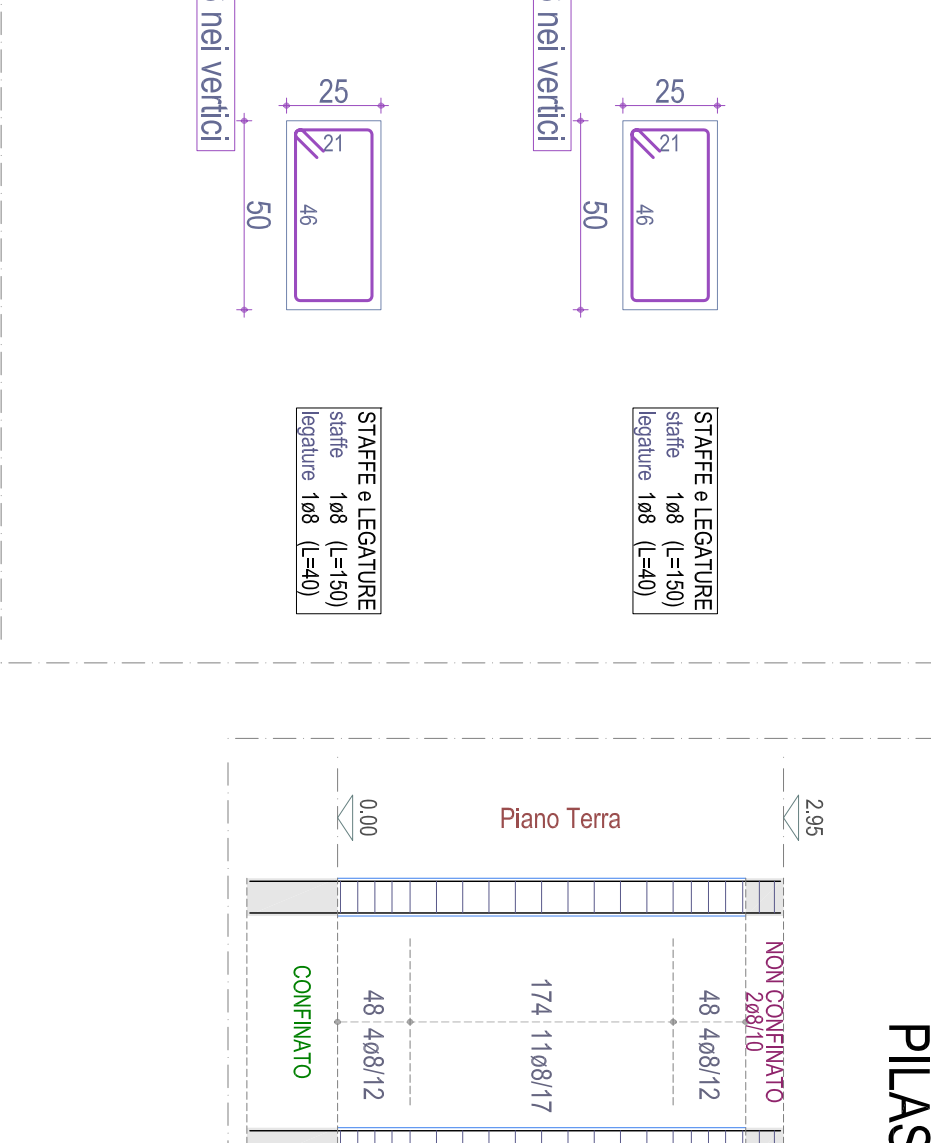


PILASTRATA 25

Scala: 1/50

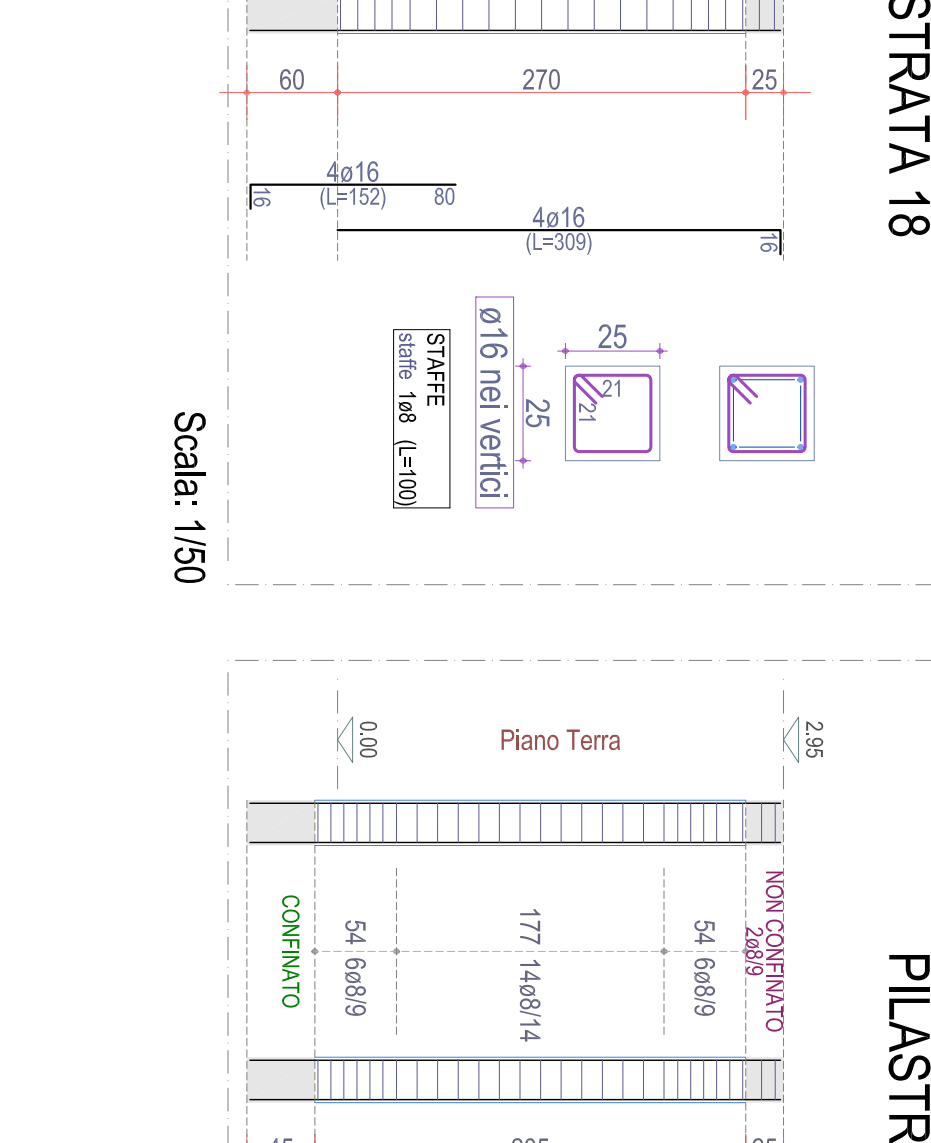


PILASTRATA 26

Scala: 1/50

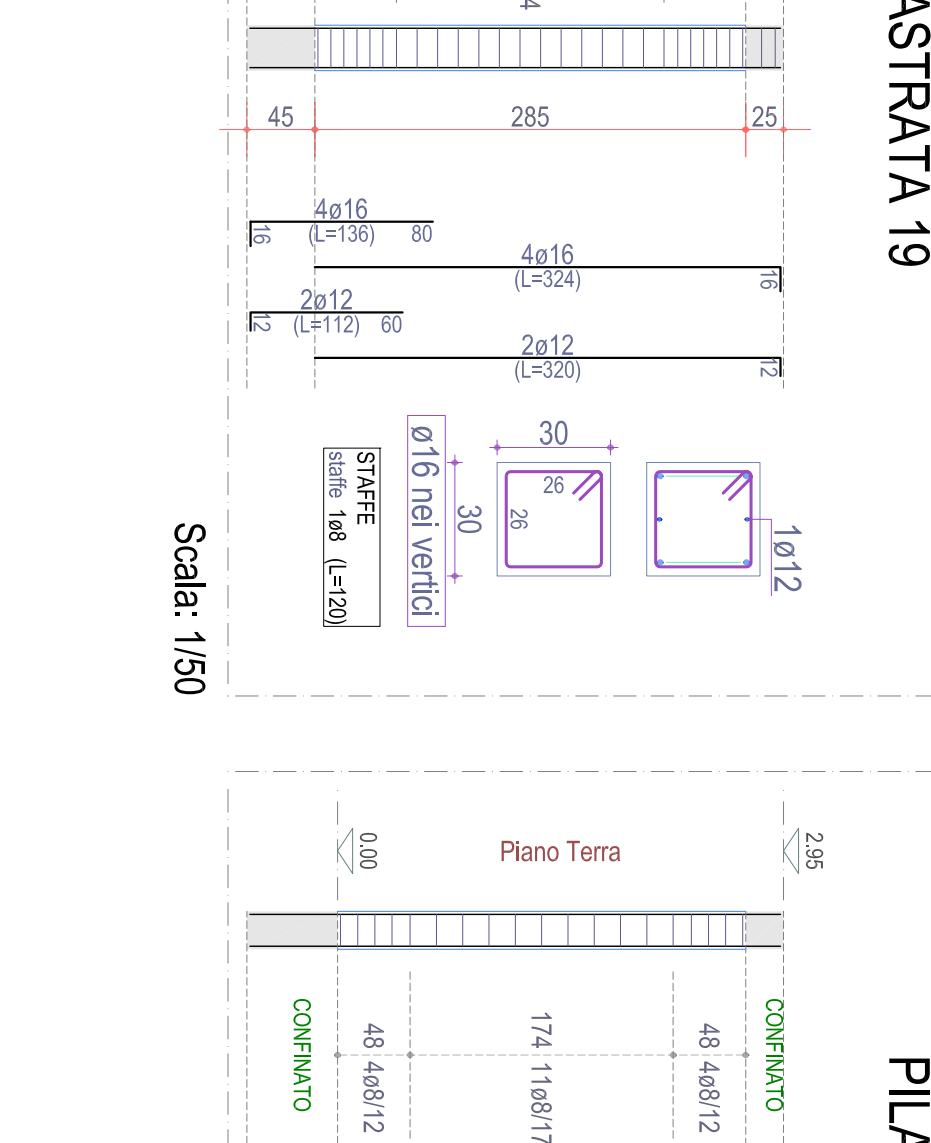


PILASTRATA 27

Scala: 1/50

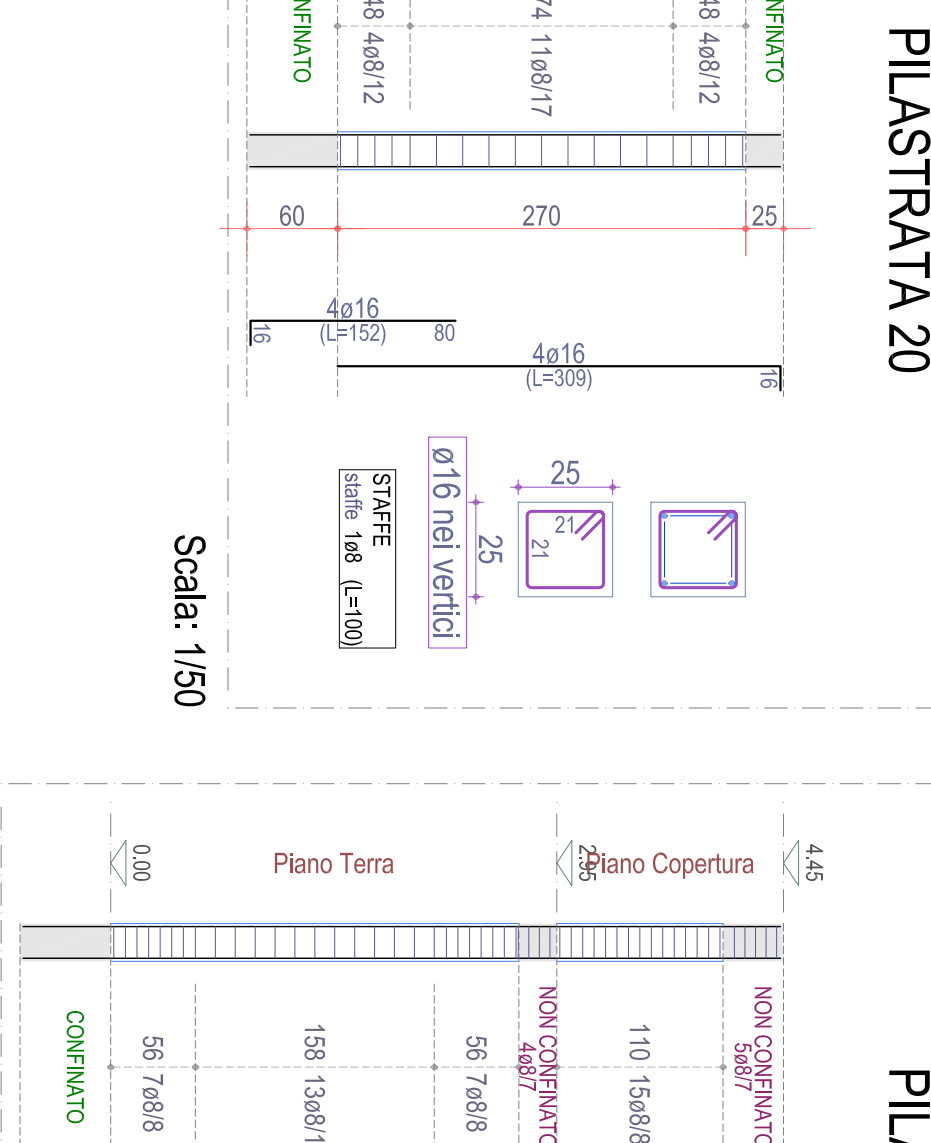


PILASTRATA 28

Scala: 1/50

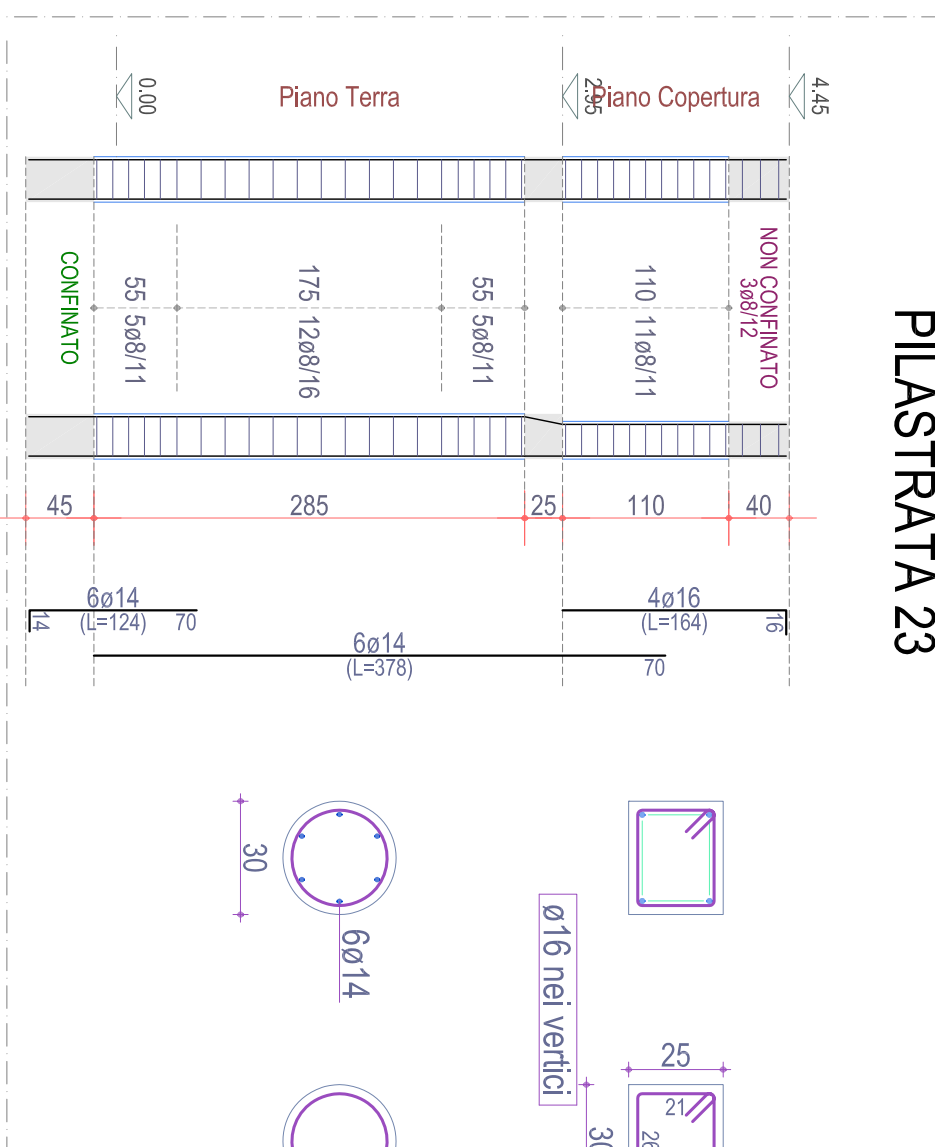


PILASTRATA 29

Scala: 1/50

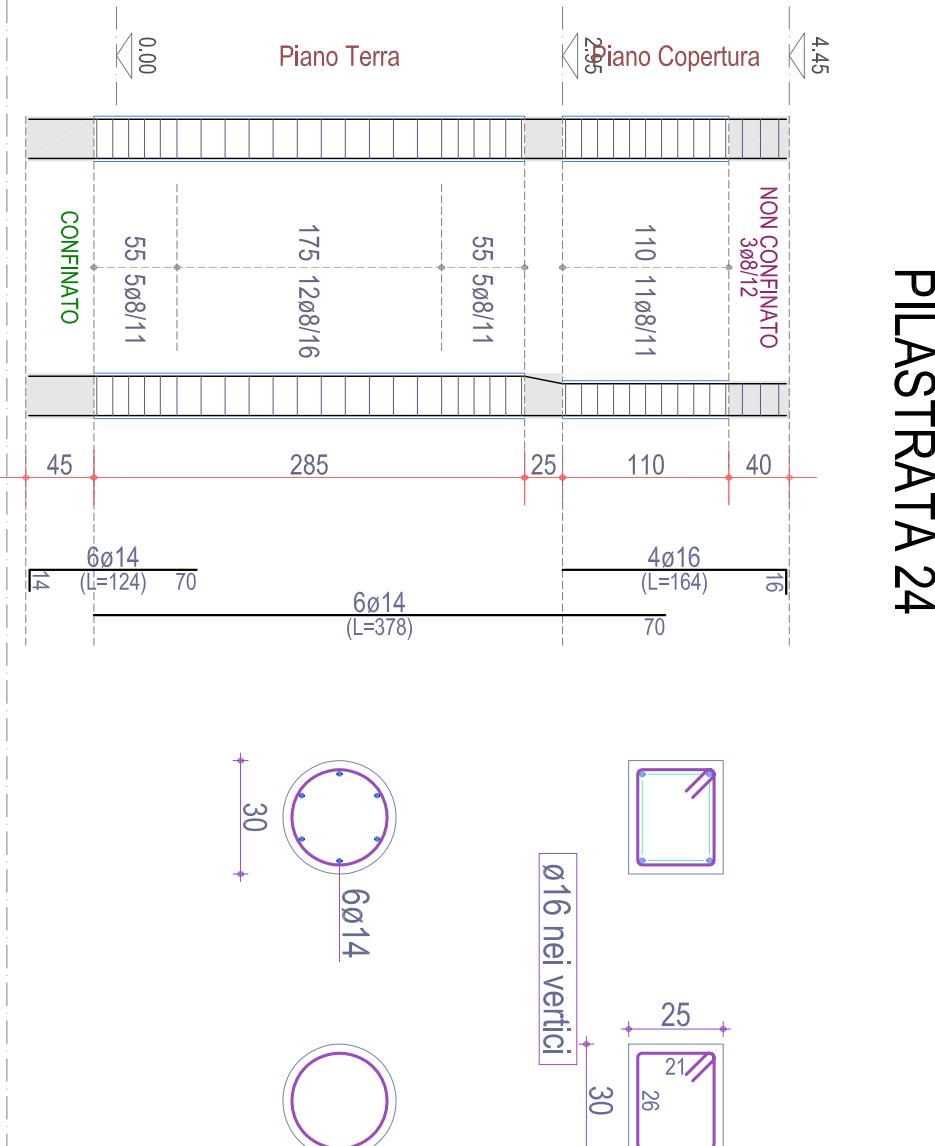


PILASTRATA 30

Scala: 1/50

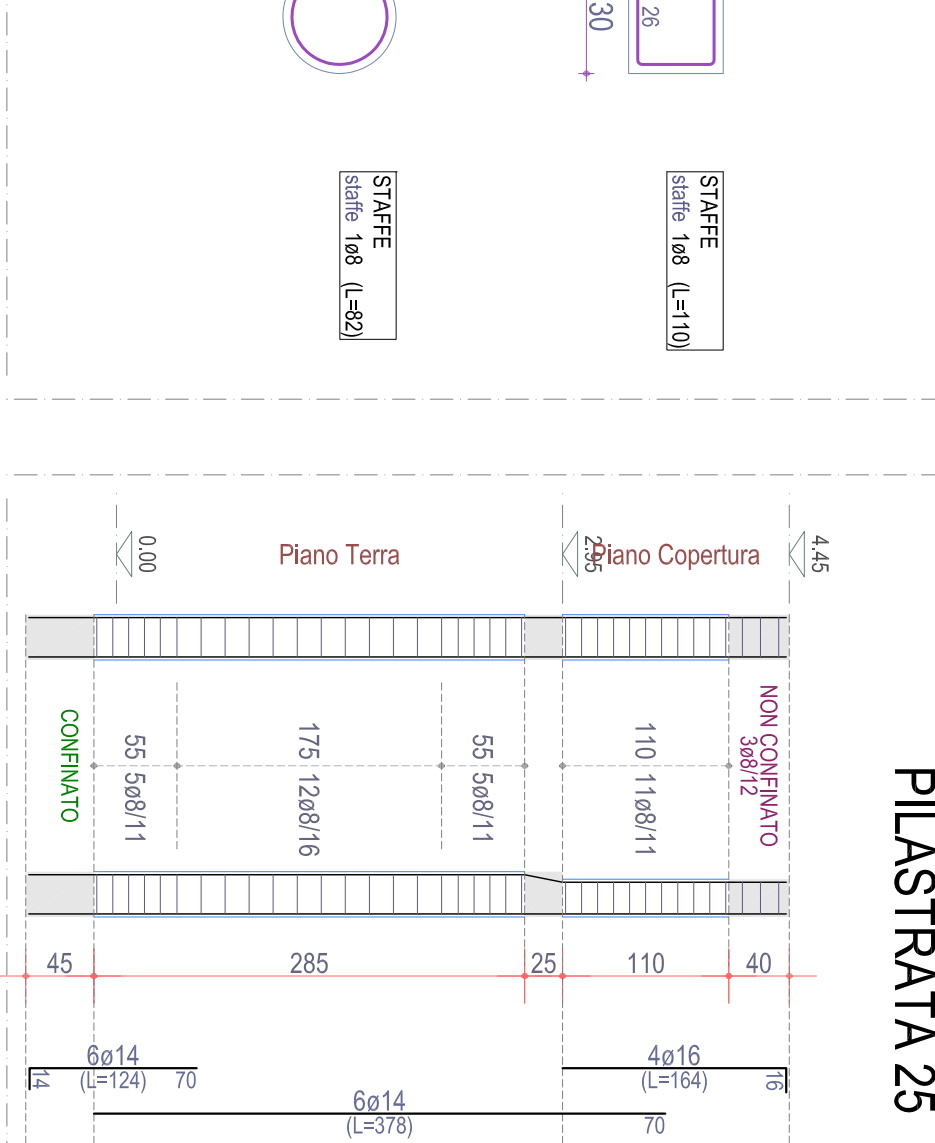


PILASTRATA 31

Scala: 1/50

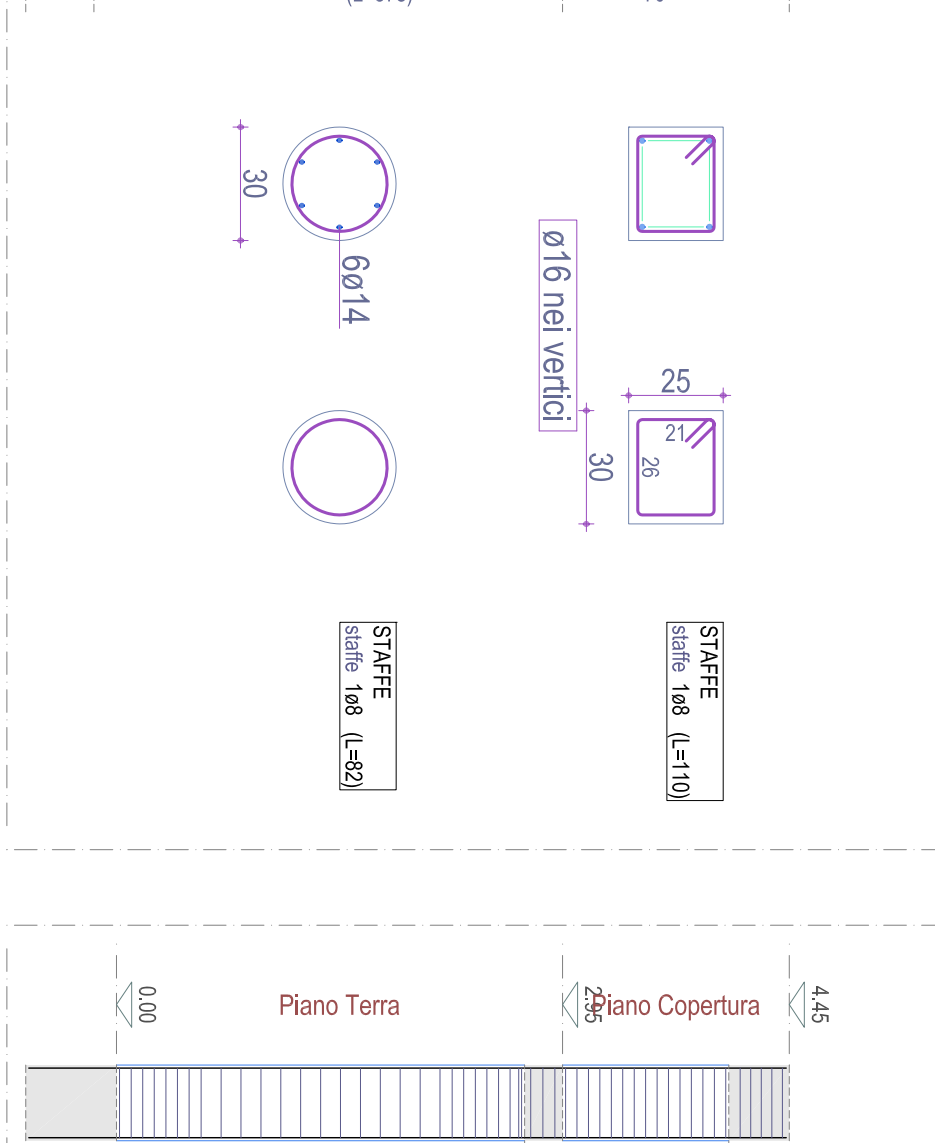


PILASTRATA 32

Scala: 1/50

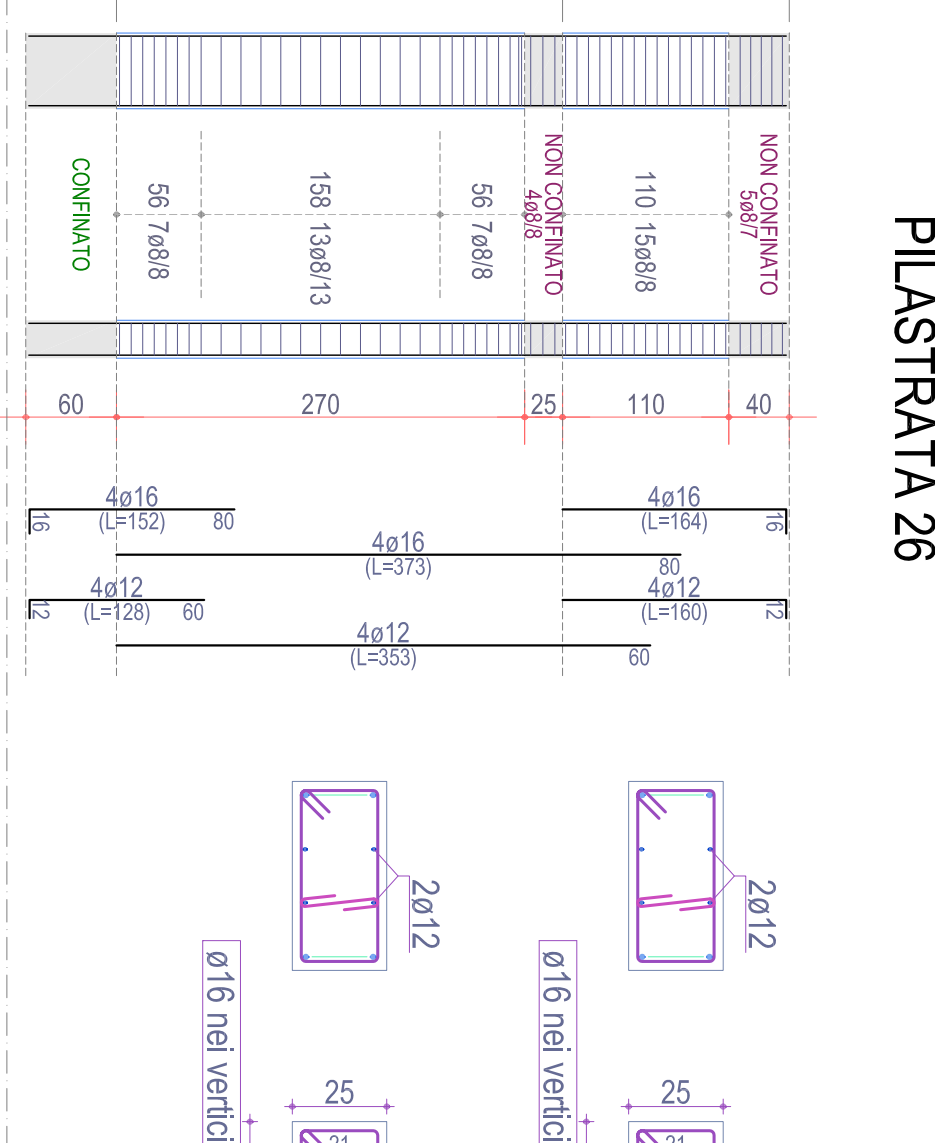


PILASTRATA 33

Scala: 1/50

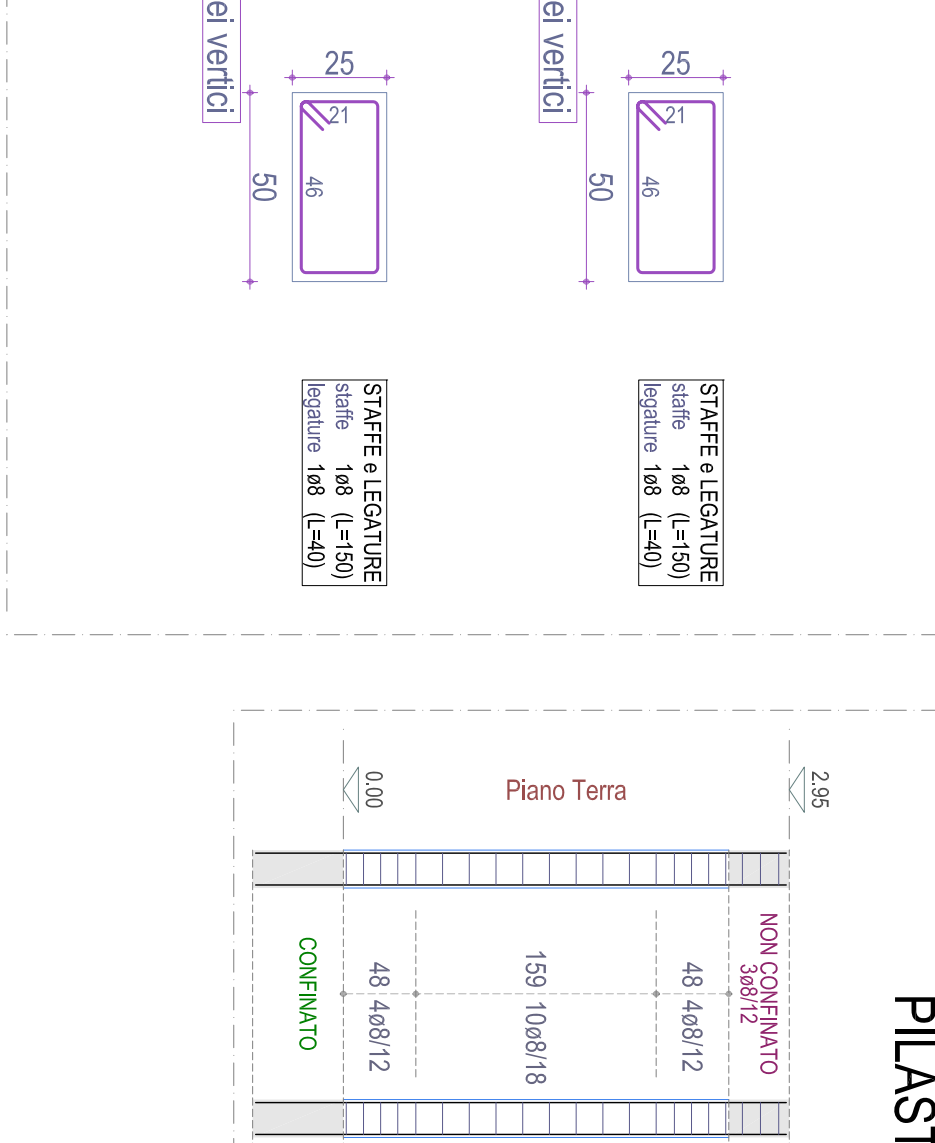


PILASTRATA 34

Scala: 1/50

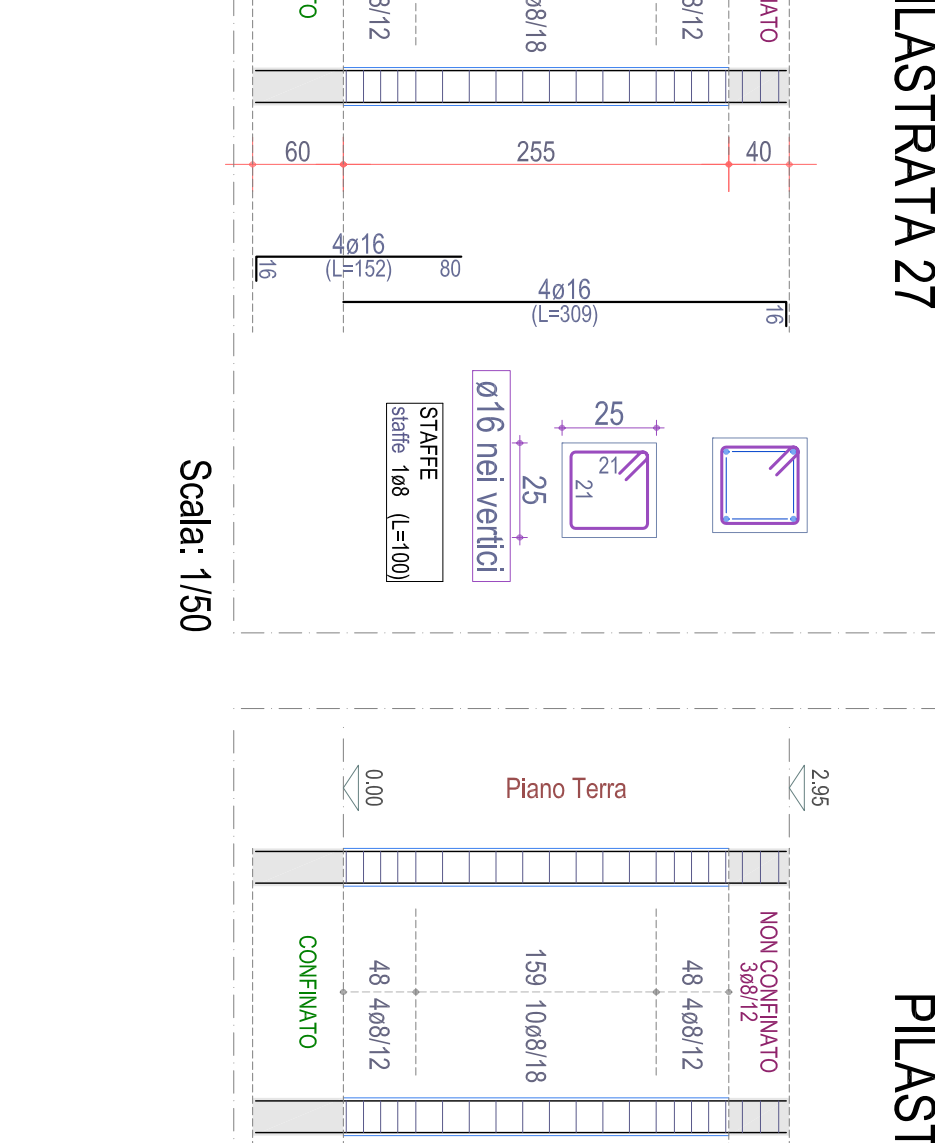


PILASTRATA 35

Scala: 1/50

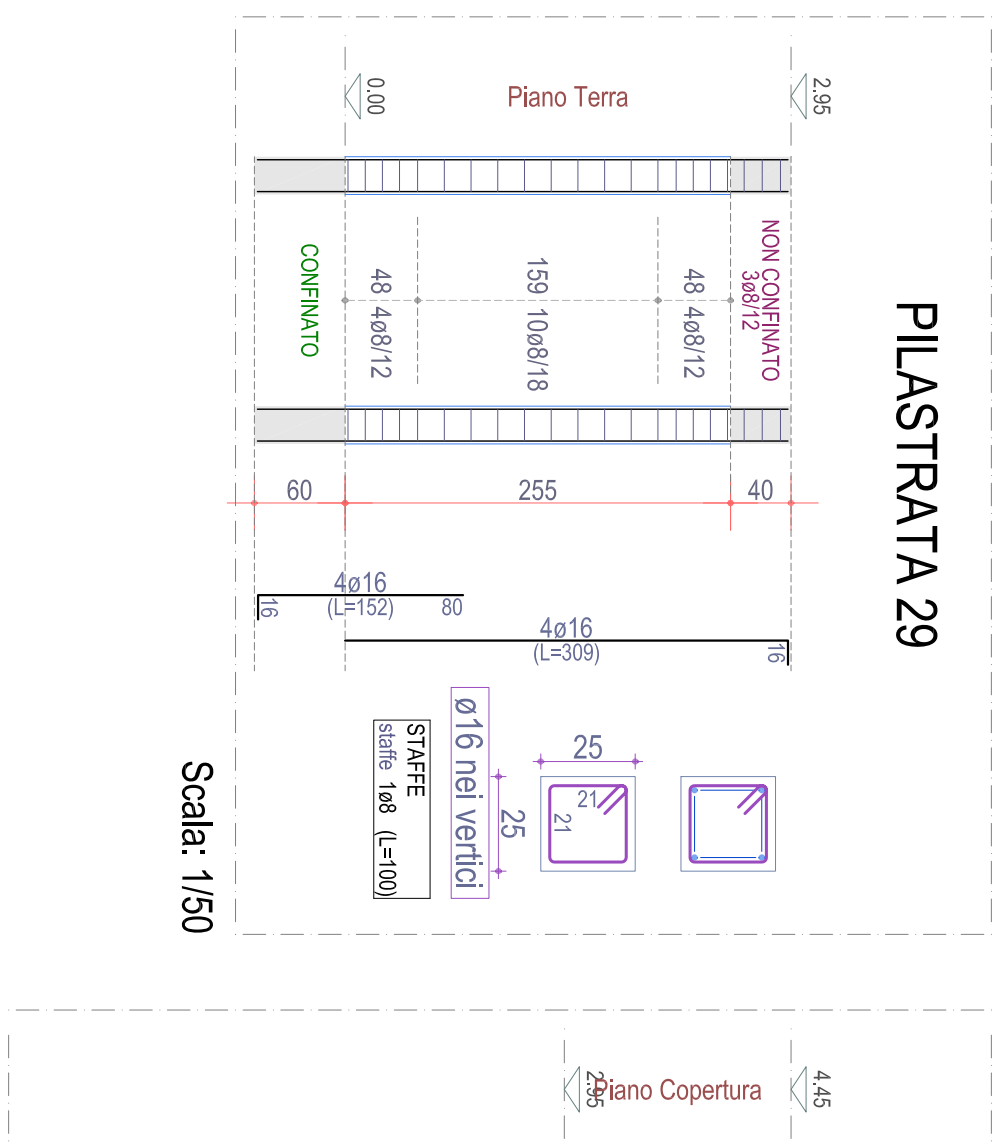


PILASTRATA 29

Scala: 1/50

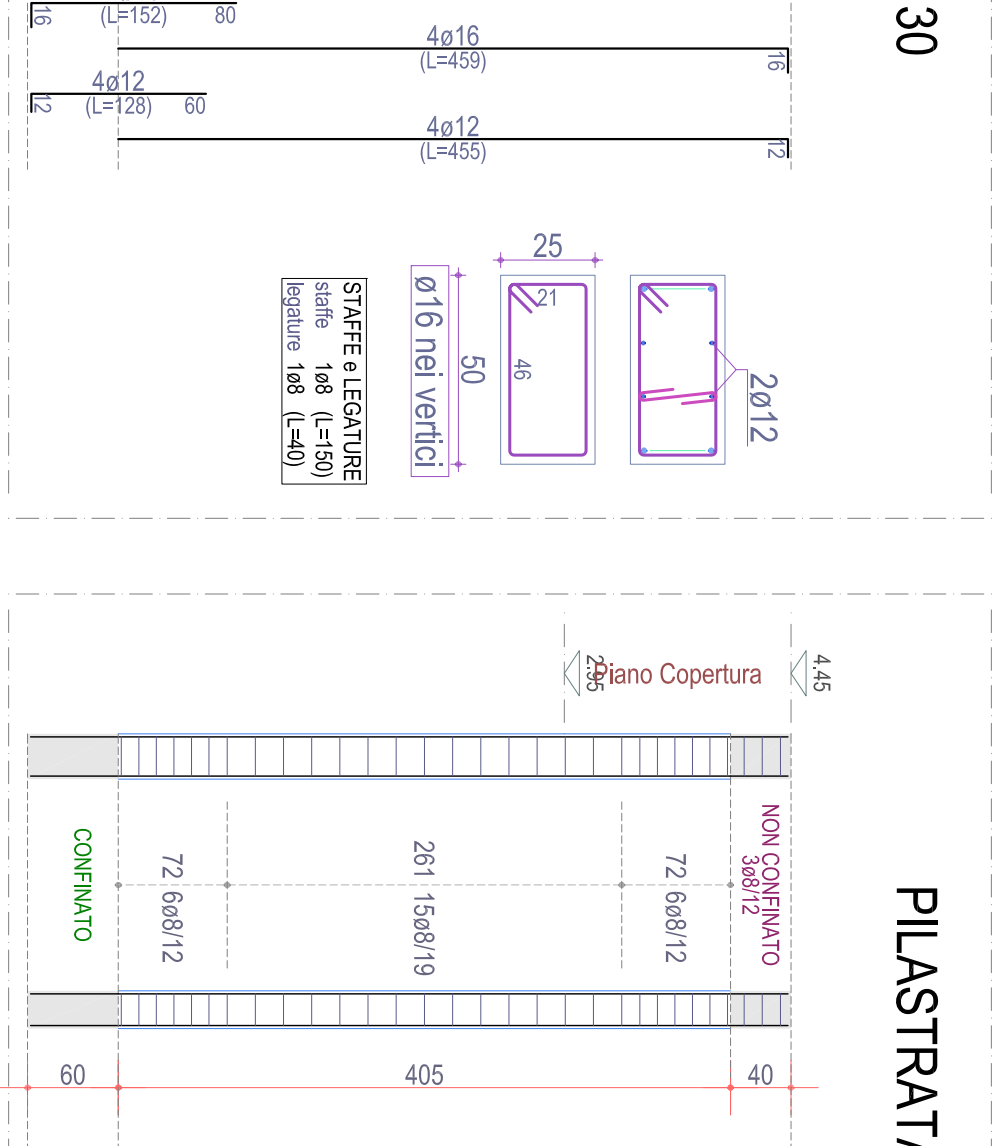


PILASTRATA 30

Scala: 1/50

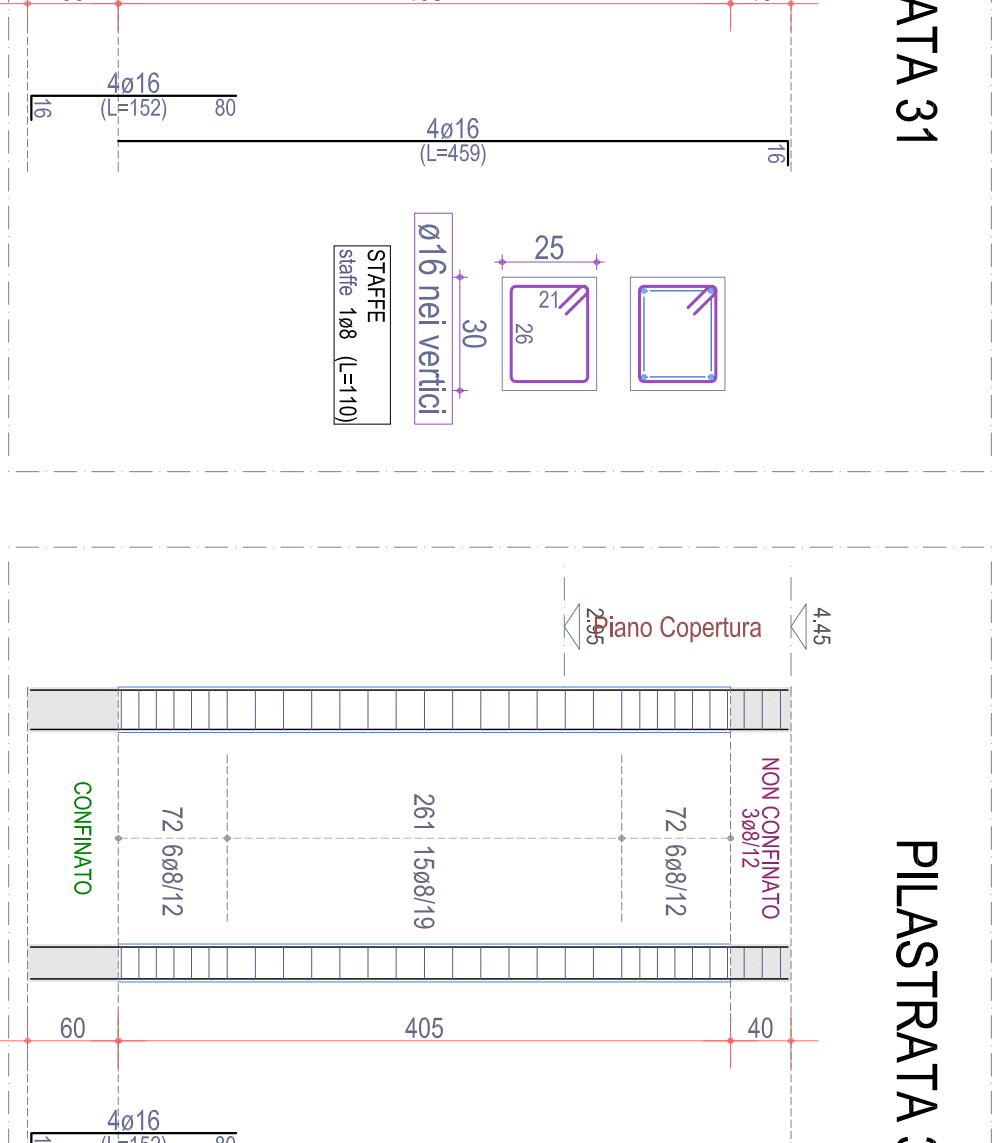


PILASTRATA 31

Scala: 1/50

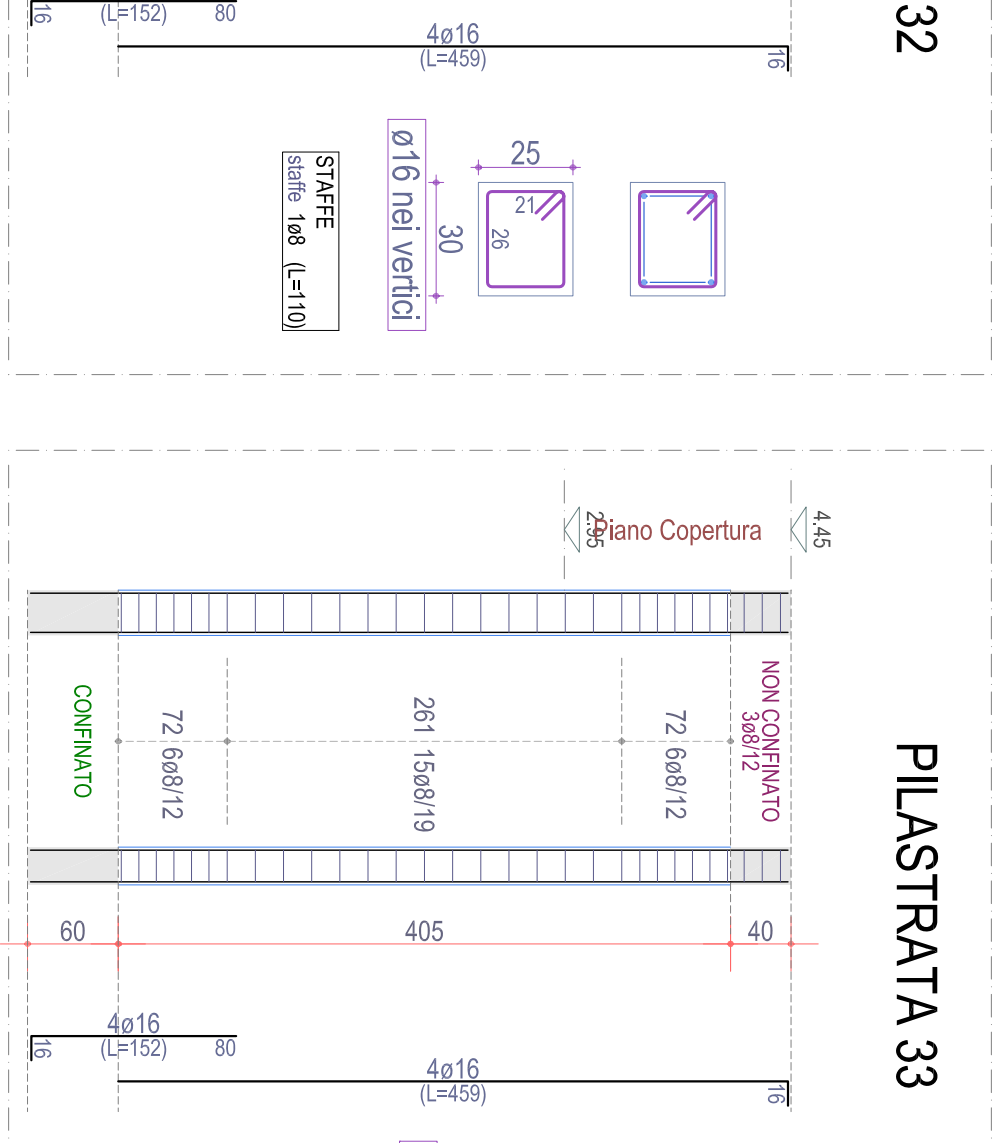


PILASTRATA 32

Scala: 1/50

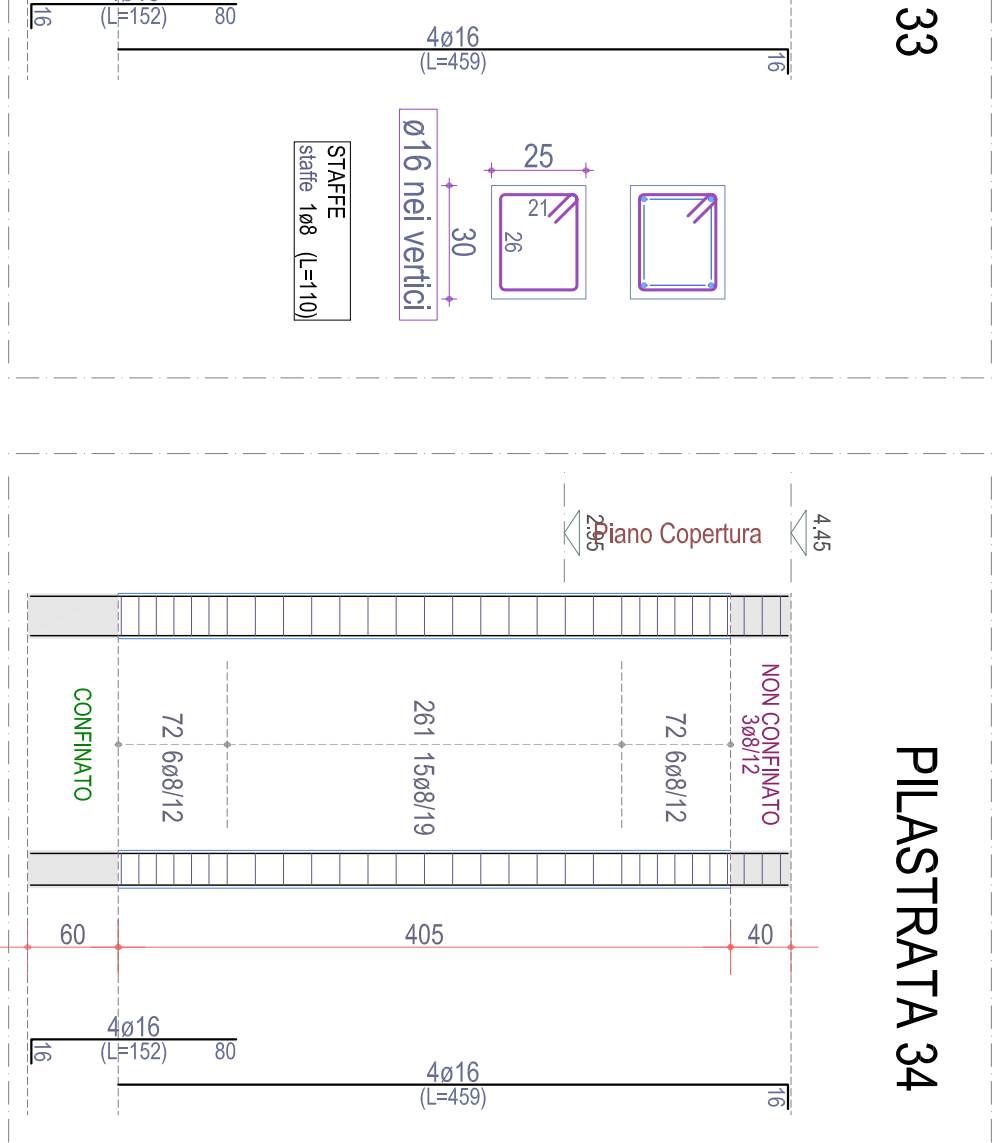


PILASTRATA 33

Scala: 1/50

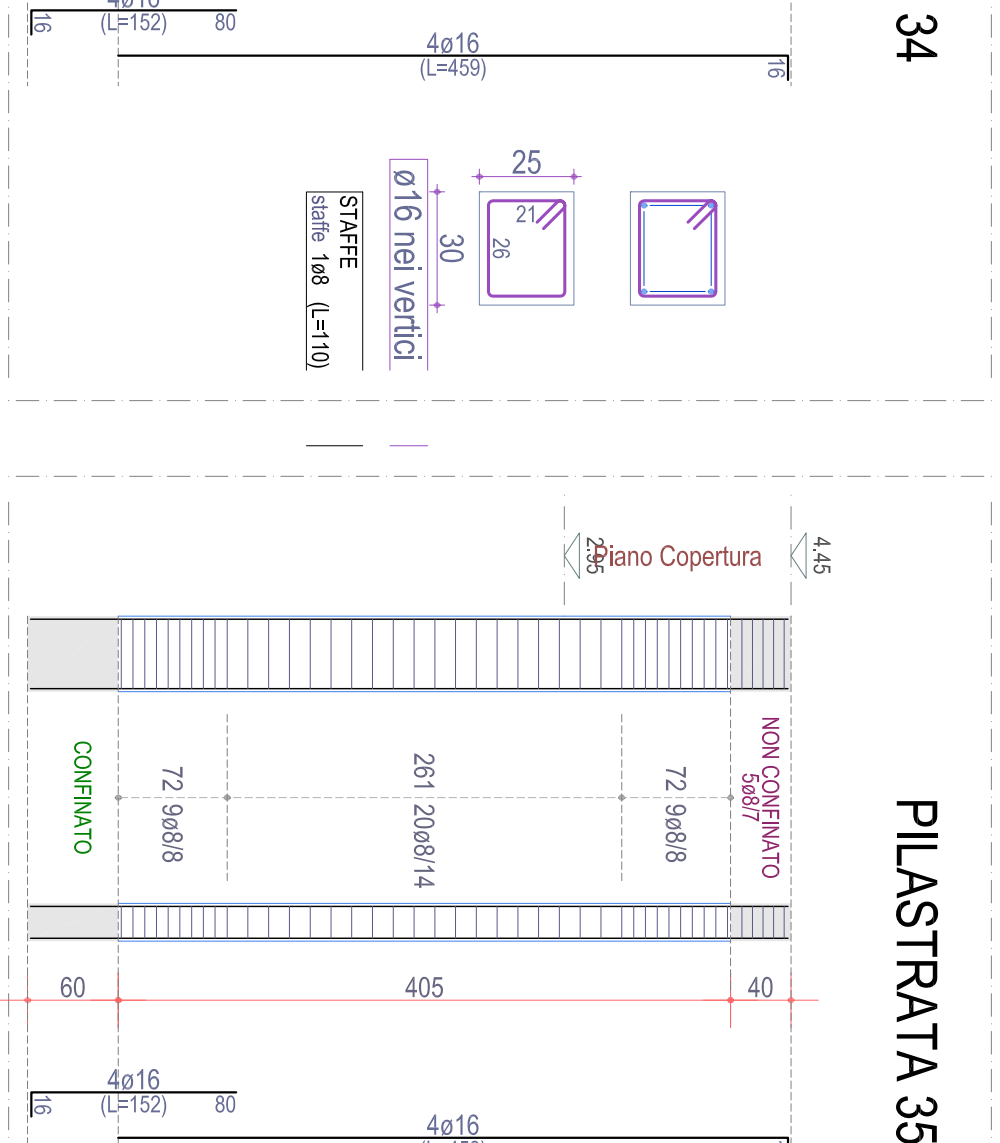

PILASTRATA 34

Scala: 1/50

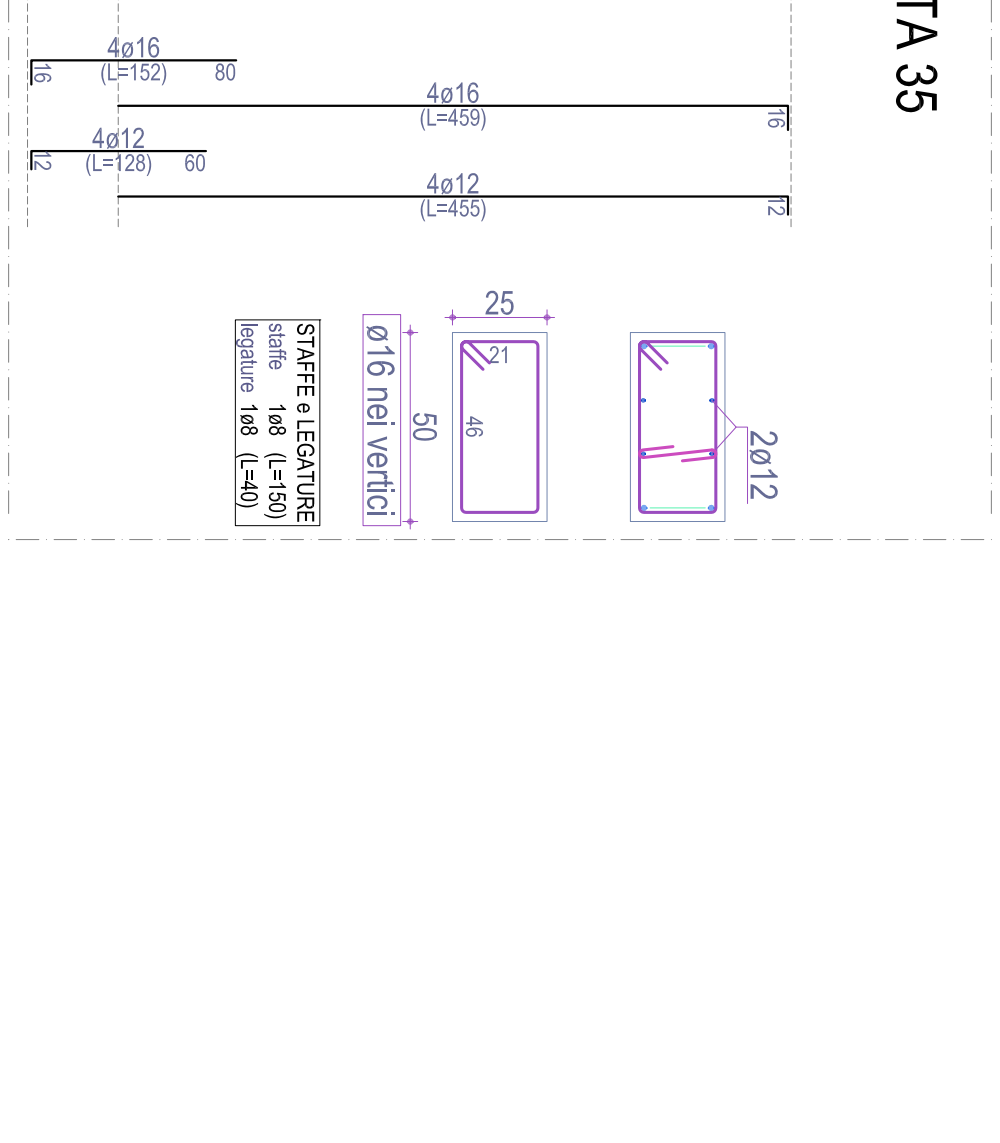

PILASTRATA 35

Scala: 1/50

**PROGETTO DEFINITIVO**  
 Valorizzazione area ASSL via Marconi  
 Realizzazione di un edificio con destinazione edilizia cambio  
 (progetto "stradico funzionale esecutivo")

Comune di Oristano

PROGETTISTI  
 Avv. Torino Toni (Coordinatore)  
 Ing. Roberto Sanna  
 Ing. Calisto Cabras

RESPONSABILE DEL PROCESSIONE  
 Ognini Antonio Verica

CONSULENTE  
 Comune di Oristano

PROGETTO ARCHITETTICO  
 STUDIO ARCHITETTICO  
 TSO4

STRUTTURE  
 ABAACO  
 PILASTRI

GIUGNO 2017