
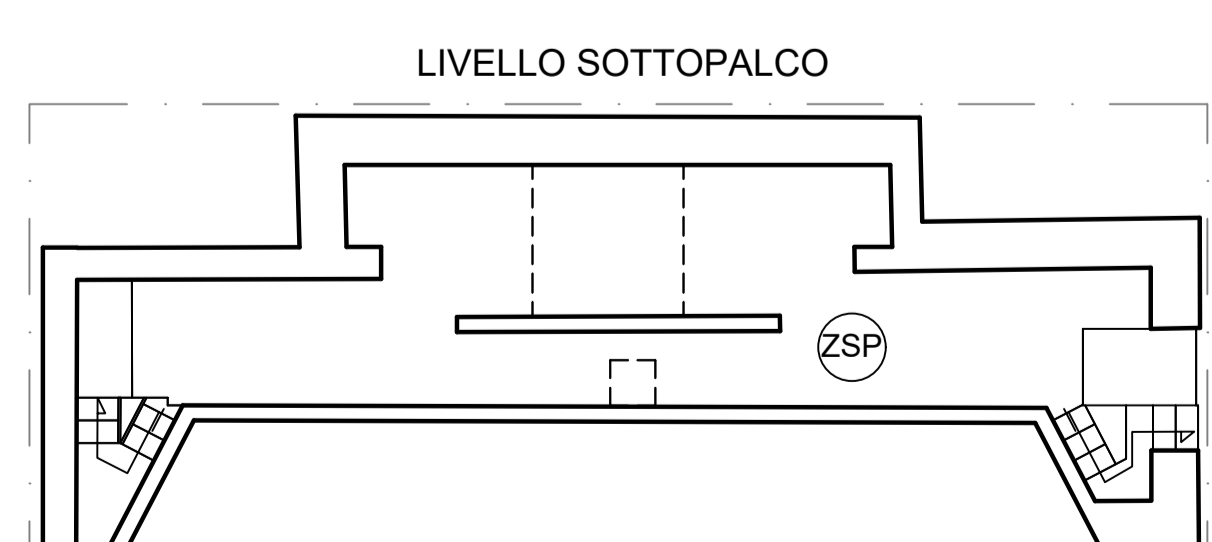


zona esclusa dal 1° stralcio funzionale

LEGENDA AMBIENTI

1.1	Atrio/Foyer - zona bar
1.2	Atrio/Foyer - zona ricezione guardaroba
1.3	Guardaroba
2.1	Corridoio ovest via di esodo - Parte 1
2.2	Corridoio ovest via di esodo - Parte 2
3	Bagni piano terra - corridoio ovest
4	Platea
4.1	Corridoio uscita sicurezza US5 via Serneste
4.2	Corridoio uscita di sicurezza US4 via Serneste
4.3	Corridoio uscita di sicurezza US3 via Parpaglia
5	Bagno disabili
6	Locale sgombero
7	Locale sgombero
13.1	Corridoio camerini - ufficio - locali tecnici
13.2	Corridoio camerini - ufficio - locali tecnici
13.3	Corridoio camerini - ufficio - locali tecnici
13.4	Corridoio camerini - ufficio - locali tecnici
13.5	Corridoio disimpegno della scena
14	Cabina MT-BT- vano ente distributore (e-distribuzione S.p.a.)
14.1	Cabina MT-BT- vano contatore (e-distribuzione S.p.a.)
15	Cabina MT-BT- vano Utente
16	Locale quadri condizionamento e servizi
17	Locale quadro generale
18	Locale batterie soccorritore
19	Ufficio amministrativo
20	Locale gruppo di spinta idrico antincendio
21-22	Camerino e bagno
23-24	Bagno e camerino
25	Camerino con doccia
26	Camerino
27	Ripostiglio
28	Bagno servizio ufficio
SC1	Scala camerini piano primo
37	Retropalco
44	Palcoscenico
44.1	Corridoio esodo piani di manovra - Ovest
44.2	Corridoio disimpegno della scena
44.3	Corridoio esodo palcoscenico USP via Serneste
44.4	Corridoio da palcoscenico a sottopalco ovest
ZSP	Zona locali sotto Palco

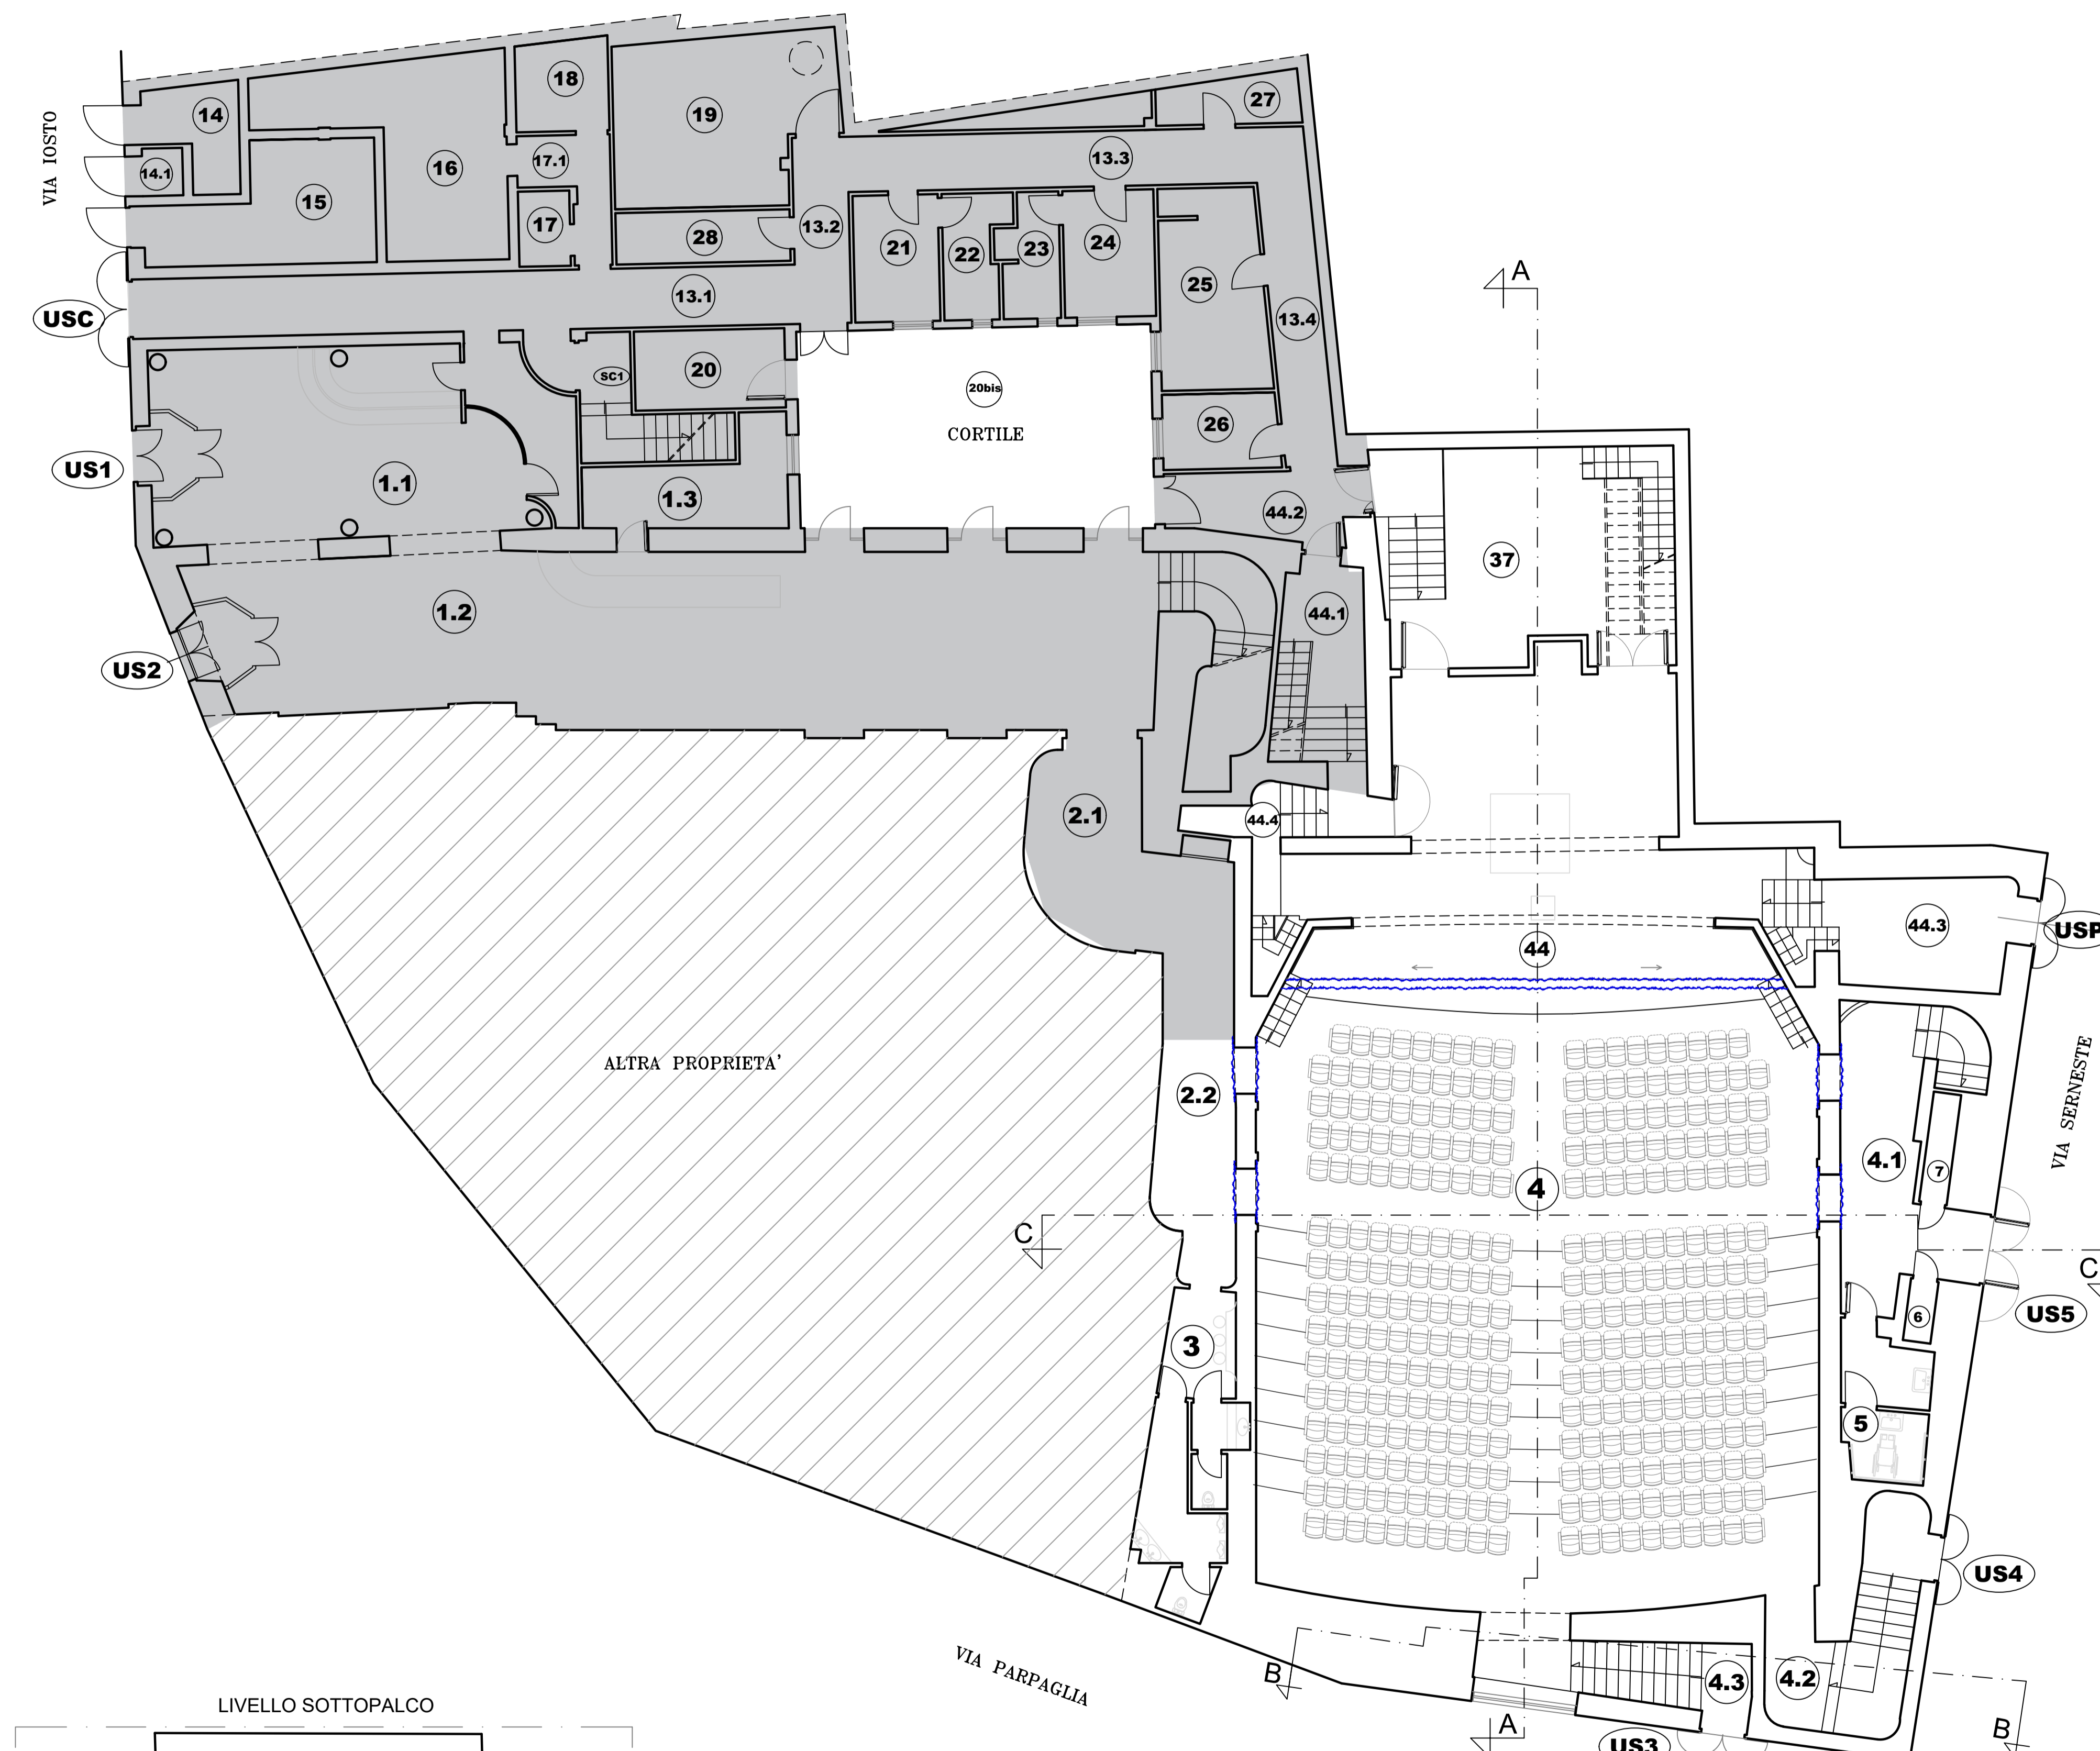

Studio Tecnico Ing. Giovanni Mascia - Via Liguria n°8 - 09072 Cabras (OR) - Tel 0783 392280 - Cell. 329 0515866 - email gianni.mascia@evergic.it

COMMITTENTE  
**Comune di ORISTANO**  
Piazza Eleonora d'Arborea  
09170 ORISTANO - OR



PROGETTO ESECUTIVO  
PRIMO STRALCIO FUNZIONALE

OGGETTO  
LAVORI DI ADEGUAMENTO AI FINI DELLA SICUREZZA ANTINCENDIO E FUNZIONALE DEL TEATRO GARAU

ELABORATO GRAFICO ARCHITETTONICO  
PIANTA PIANO TERRA  
Stato Attuale (1:100)

Rev: 00 Agg. AB  
Cod. Tavola TG1.1-E  
Scala: varie  
File: 441 - Stato grafico architettonico, Sub-Ritaglio  
IL RUP  
Ing. Giuseppe Pinna

DATA: 07-11-2018

I PROFESSIONISTI  
Ing. Giovanni Mascia  
Arch. Valerio Manca  
Ing. Valerio Manca

