


zona esclusa dal 1° stralcio funzionale

LEGENDA AMBIENTI

8.1	Corridoio est piano galleria - via di esodo
8.2	Bagno servizio - piano galleria
8.3	Ingresso aerea cabina di Regia - piano galleria
8.4	Locale quadro permutazione fibra ottica
9	Locale controllo luci (dimmer)
9.1	Piani di manovra est
10	Galleria
11	Corridoio ovest piano galleria - via di esodo
12	Bagni piano galleria - corridoio ovest
29	Corridoio camerini piano primo
30	Camerone donne piano primo
31	Bagni donne piano primo
32	Bagni uomini piano primo
33	Camerone uomini
34	Locale macchina trattamento aria
34.1	Spazio a cielo libero tra Camerone e Locale macchina trattamento aria
35	Solaio piano zona gruppo elettrogeno
36.1	Solaio piano zona UTA Palcoscenico
44.5	Scala piani di manovra ovest
44.6	Corridoio da palcoscenico a sottopalco ovest

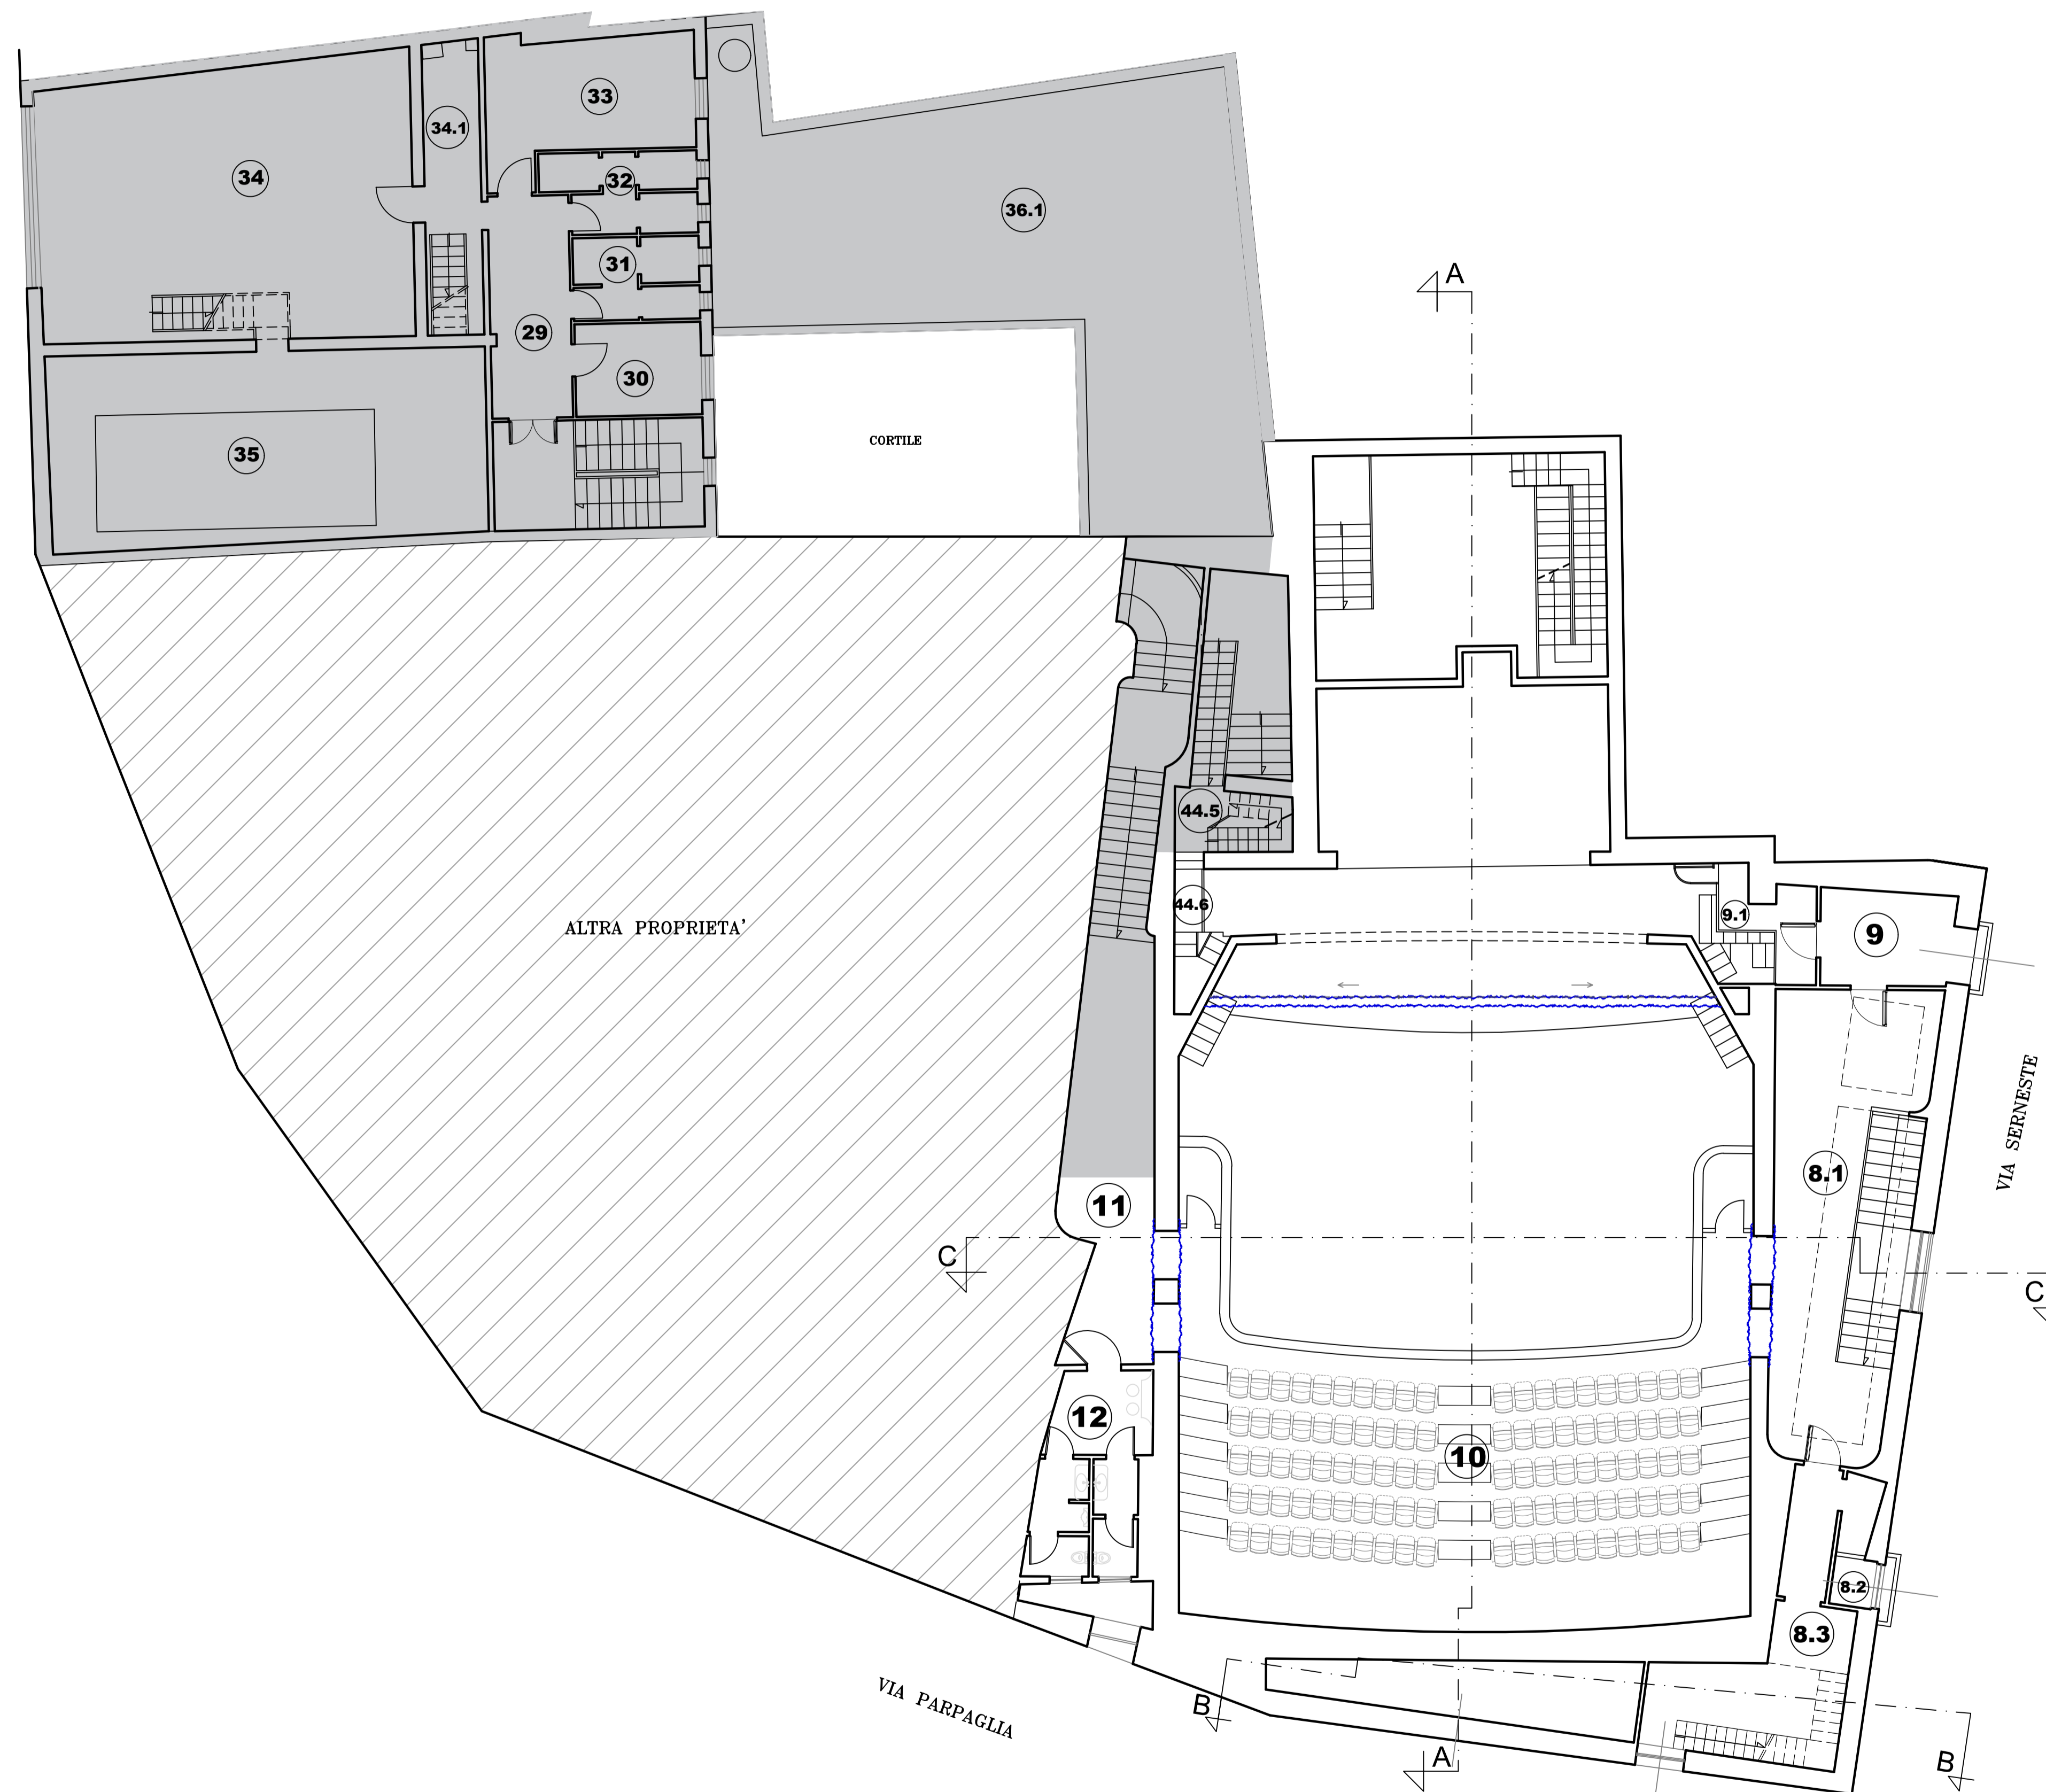

Studio Tecnico Ing. Giovanni Mascia - Via Liguria n°8 - 09072 Cabras (OR) - Tel 0783 392280 - Cell. 329 0515866 - email gianni.mascia@evergic.it

COMMITTENTE

Comune di ORISTANO

Piazza Eleonora d'Arborea
09170 ORISTANO - OR



OGGETTO

PROGETTO ESECUTIVO
PRIMO STRALCIO FUNZIONALE

LAVORI DI ADEGUAMENTO AI FINI
DELLA SICUREZZA ANTINCENDIO E
FUNZIONALE DEL TEATRO GARAU

ELABORATO GRAFICO
ARCHITETTONICO

PIANTA PIANO PRIMO
Stato Attuale (1:100)

Rev: 00 Agg. AB

DATA: 07-11-2018

Cod. Tavola TG1.2-E

I PROFESSIONISTI

Scala: varie
File: 441: Stato piano architettonico Stato Attuale

IL RUP

Ing. Giuseppe Pinna

Ing. Giovanni Mascia
Arch. Valerio Manca
Ing. Valerio Manca
GABRIELE
INGEGNERE
N. 27